



PLANIMETRIA STATO DI PROGETTO
(scala 1:500)

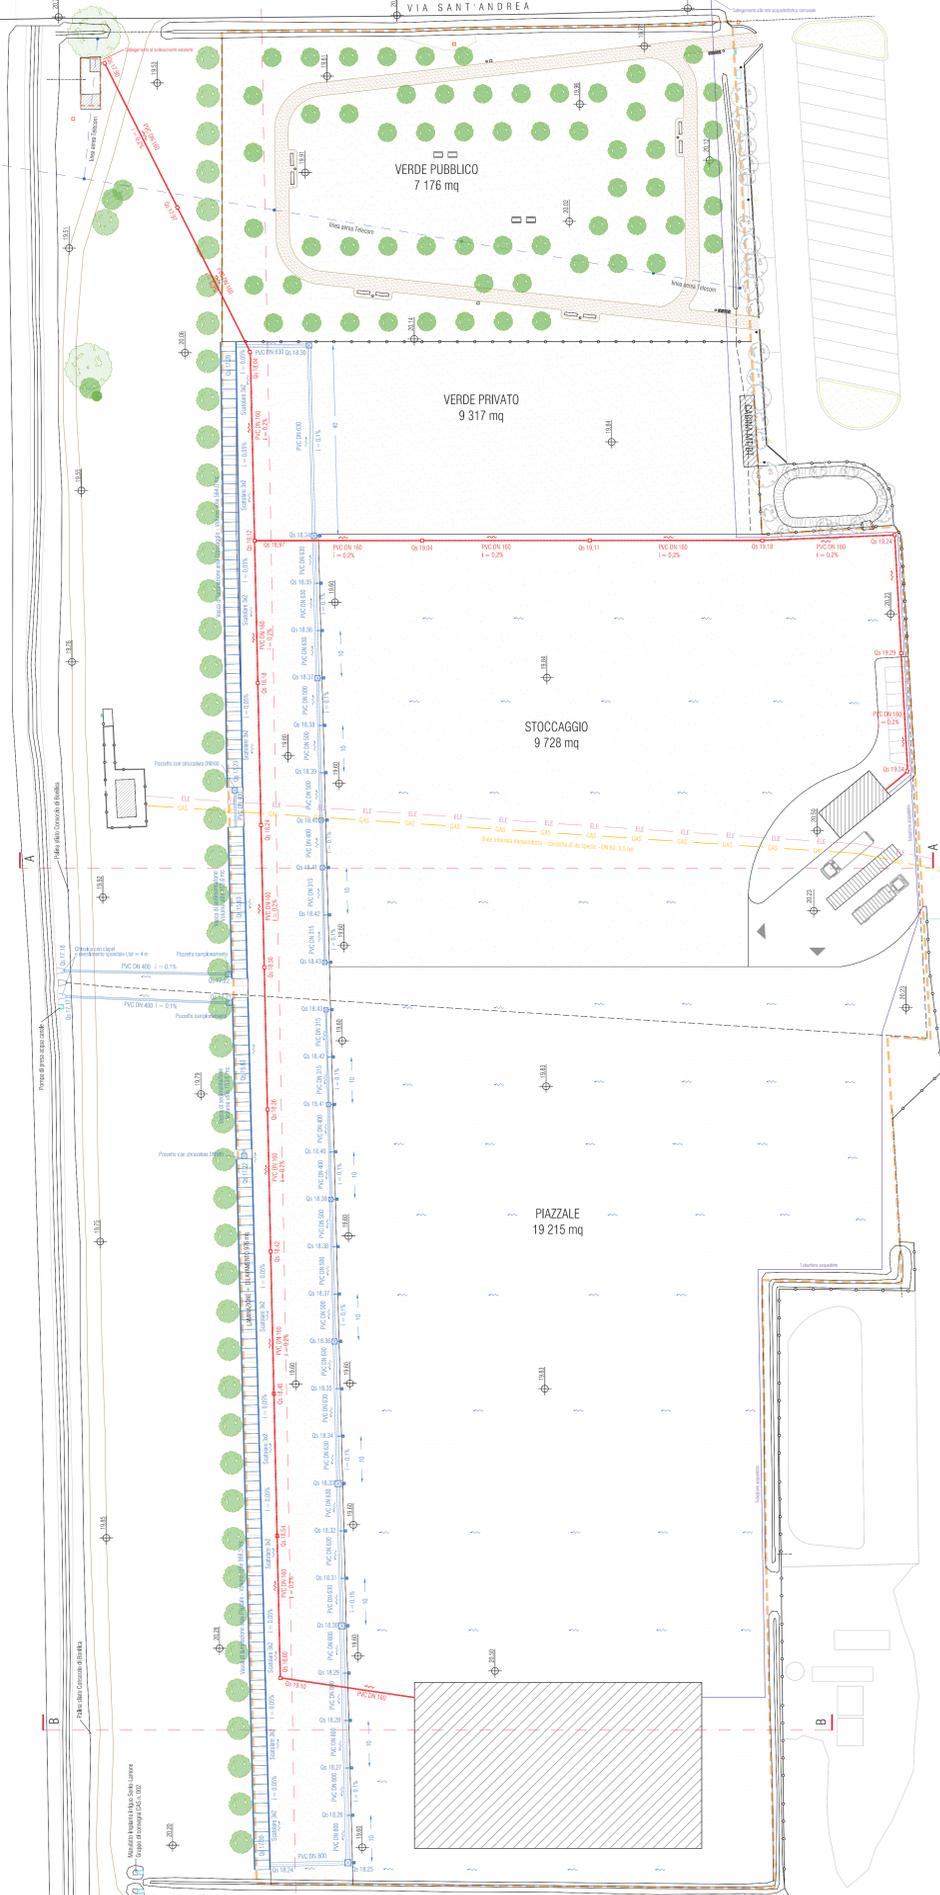


SEZIONI TRASVERSALI
(scala 1:250)



Particolare punto di scarico nello scolo consorziale
Pianta (scala 1:50)
(SEZIONE A-A)

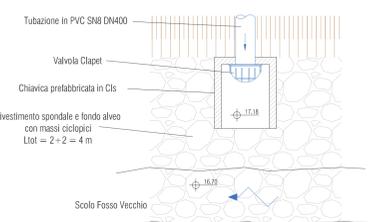

Particolare punto di scarico nello scolo consorziale
Sezione trasversale (scala 1:50)
(SEZIONE A-A)

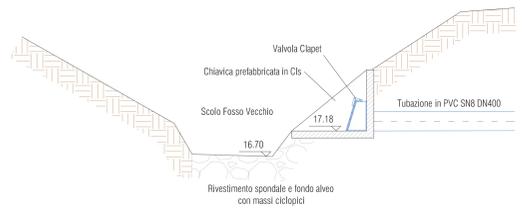

LEGENDA

- rete acque meteoriche in PVC SN8
- rete acque nere in PVC SN8
- rete acquedotto in PE100 PN10
- ☒ pozzetto di linea acque meteoriche
- ☒ caditoia
- ☒ pozzetto di linea acque nere
- ☒ pozzetto campionamento acque di dilavamento
- Qs quote di scorrimento (m slm)
- ⊕ quote terreno (m slm)
- direzione di flusso
- i=...% gradiente idraulico



UNIONE DEI COMUNI DELLA ROMAGNA FAENTINA
Comune di Faenza

PROPOSTA DI ACCORDO OPERATIVO EX ART. 4 LR 24/2017 in attuazione di porzione di ambito n. 12 (Naviglio) del PSC denominato "Lotto 1"

Richiedente:
FEDERIMMOBILIARE SPA
nella persona del suo legale rappresentante
Dott. Daniele Peroni

Progettisti:
stefano brunelli architetto
via A. Costa 202/6, 40134 Bologna (BO)

LIBRA Ravenna srl.
alessandro pazzi ingegnere
giacomo della strada ingegnere
cristina melegari ingegnere
viale Randi 90, 48121 Ravenna (RA)

Tracce:
IMPIANTI TECNICI - ACQUA, SCARICHI E SISTEMA DI LAMINAZIONE
Utilizzatore:
via S. Andrea snc.
NCT Fg. 45 Mapp. 224,226,228,230,231,233,234,260,261,262,263,264,265,266