


Planimetria: schema di assetto scala 1:1000

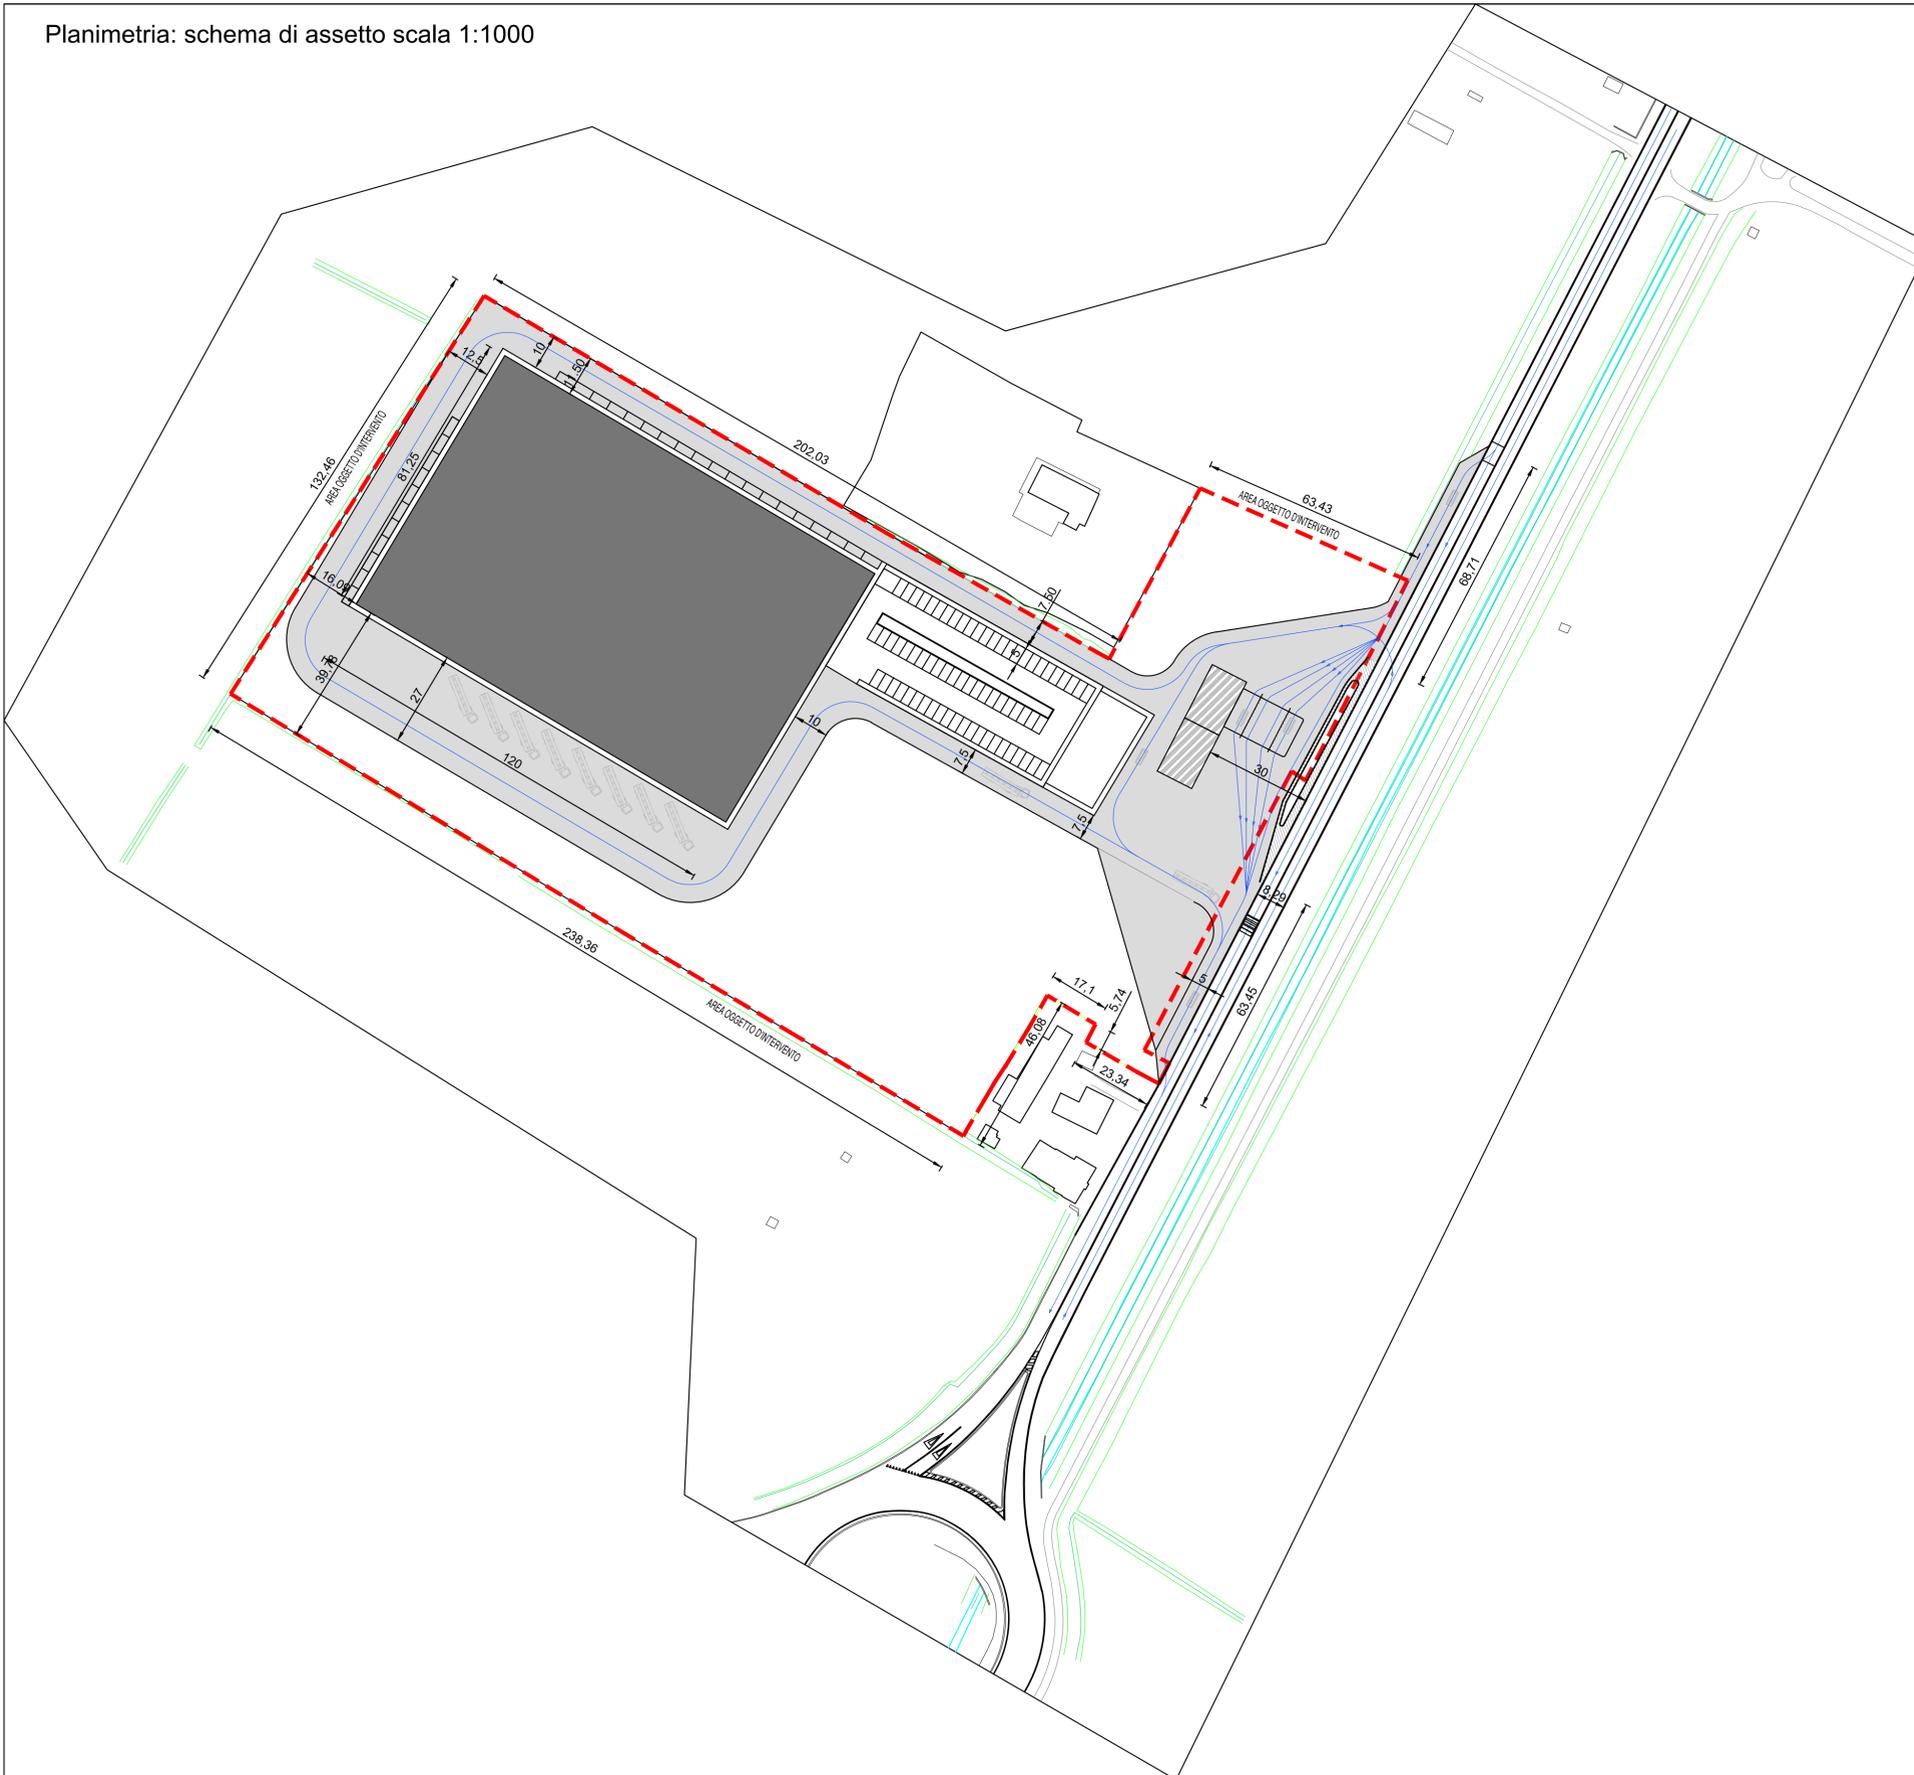

DESCRIZIONE	LEGENDA
LIMITE DELLA SUPERFICIE FONDIARIA	
SCHEMA VIABILITA'	
STRADE PRIVATE	

COMUNE DI FAENZA  
**PROPOSTA DI  
 ACCORDO OPERATIVO**  
 (EX ART.4 L.R. 24/2017 )

**AMBITO 12 NAVIGLIO  
 LOTTO 2**  
 Area sita in Via Granarolo

Soggetti attuatori:  
 FEDERIMMOBILIARE S.P.A.

**ARCHITETTO RINALDINI ETTORE**  
 Ravenna, Viale della Lirica n. 43  
 tel. 0544-405979 - fax 0544-272644  
 rinaldiniettore@libero.it

2	Aggiornamento				
1	Aggiornamento				
0	Emissione	01-2021	RE		
rev.	Descrizione	data	redatto	verificato	approvato

TAVOLA:  
 Progetto infrastrutturale per la mobilità

**AO 004**  
 Progressivo

Il presente elaborato è di proprietà dello studio Rinaldini e non può essere riprodotto o trasmesso o terzi anche in modo parziale senza autorizzazione scritta.