


VISTA GOOGLE MAPS 3D CON INDIVIDUAZIONE DEL COMPARTO DI INTERVENTO



VISTA 1

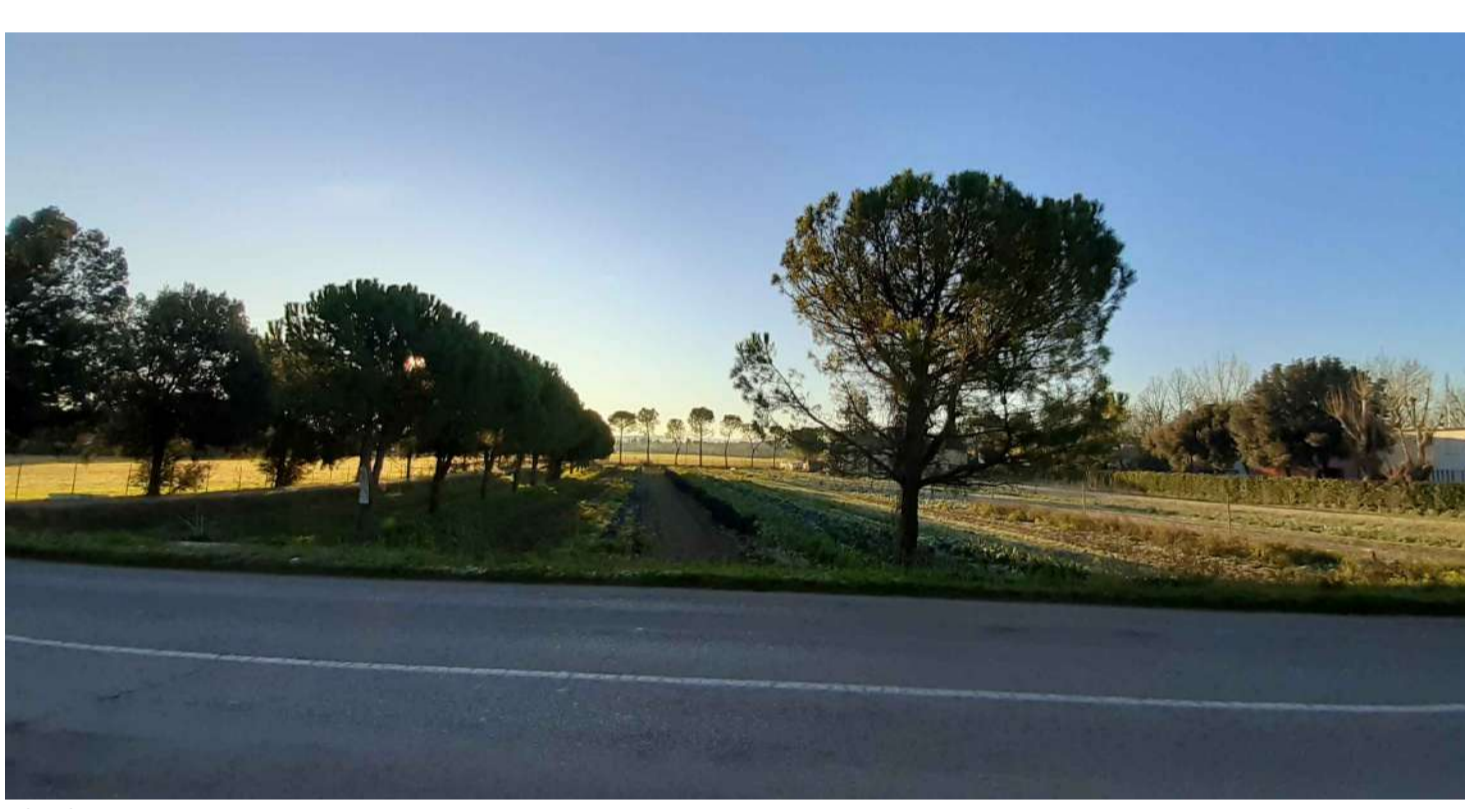

VISTA 2



VISTA 3



VISTA 4



VISTA 5



VISTA 6



VISTA 7

COMMITTENTE		COABI Società Cooperativa Via Cavour, 30 - FAENZA www.coabi.it coabi@coabi.it Tel. 0546.26028 Fax. 0546.680085	
PROGETTO		PROPOSTA DI ACCORDO OPERATIVO EX ART. 4 DELLA L.R. 24 DEL 21/12/2017 COMUNE DI FAENZA - AMBITO 04 - FIUME LAMONE - VIA FIRENZE - AREA "GHILANA"	
ESTRATTO DI MAPPA CATASTALE SCALA 1:1000		OGGETTO TAVOLA RILIEVO TOPOGRAFICO FOTOGRAFIE	
		STATO STATO ATTUALE	
TIMBRI		TAVOLA TAV01	
CODICE COMMESSA 0142		SCALA 1:500	
PROGETTISTI Arch. Maria Cristina Violani Arch. Riccardo Casamassima Geom. Andrea Bertoni		DATA 15.01.2021	
VIOLANI ASSOCIATI			
ARCH. RICCARDO CASAMASSIMA ING. GUIDO VIOLANI ARCH. MARIA CRISTINA VIOLANI GEOM. GIOVANNI VIOLANI Via Bergantini, 6 - 48018 Faenza RA Italy - Tel (+39) 0546 680844 (r.a.) Fax (+39) 0546 699446 riccardo.casamassima@violaniassociati.it www.violaniassociati.it segreteria@violaniassociati.it			