

COMMITTENTE

COABI
Società Cooperativa
Via Cavour, 30 - FAENZA
www.coabi.it
coabi@coabi.it
Tel. 0546.26028
Fax. 0546.680085




PROGETTO

**PROPOSTA DI ACCORDO OPERATIVO
EX ART. 4 DELLA L.R. 24 DEL 21/12/2017**

COMUNE DI FAENZA - AMBITO 04 - FIUME LAMONE - VIA FIRENZE - AREA "GHILANA"

**ESTRATTO DI MAPPA CATASTALE
SCALA 1:1000**

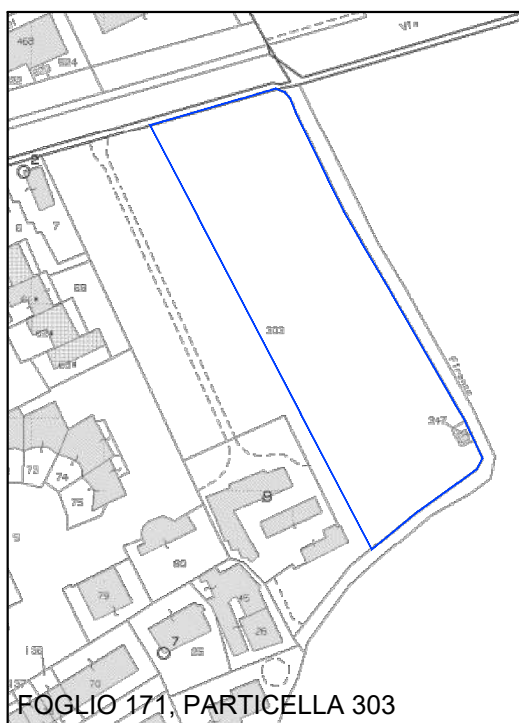

FOGLIO 171, PARTICELLA 303



OGGETTO TAVOLA

**QUADRO
ECONOMICO
RIEPILOGATIVO
DELLE OPERE DI
URBANIZZAZIONE**

STATO

TIMBRI

TAVOLA

DOC06

SCALA

CODICE COMMESSA 0142

DATA 15.01.2021

PROGETTISTI

Arch. Maria Cristina Violani
Arch. Riccardo Casamassima
Geom. Andrea Bertoni

V I O L A N I A S S O C I A T I

ARCH. RICCARDO CASAMASSIMA ING. GUIDO VIOLANI ARCH. MARIA CRISTINA VIOLANI GEOM. GIOVANNI VIOLANI

Via Bergantini, 6 - 48018 Faenza RA Italy - Tel (+39) 0546 680844 (r.a.) Fax (+39) 0546 699446

riccardo.casamassima@violaniassociati.it www.violaniassociati.it segreteria@violaniassociati.it

OPERAZIONE GHILANA

QUADRO ECONOMICO

| | | | | |
|---|------|-----|-----|---------|
| | | | | |
| | | | | |
| OPERE URB PRIMARIA DENTRO IL COMPARTO | | | | |
| realizzazione strada e marciapiede, reti impianti, sottoservizi, pubblica illuminazione segnaletica - vd computo metrico di dettaglio All 4 | | | | 275.393 |
| | | | | |
| OPERE URBANIZZAZIONE FUORI IL COMPARTO | | | | |
| rifacimento strada esistente coincidente con ciclabile - tratto 3 | mq | 213 | 94 | 20.022 |
| cessione di una porzione di terreno a verde privato | mq | 24 | 336 | 8.064 |
| realizzazione ciclabile - tratto 4 - proprietà coabi | mq | 60 | 94 | 5.640 |
| cessione del terreno a verde privato | mq | 60 | 336 | 20.160 |
| realizzazione ciclabile - tratto 5 - proprietà fondazione bertoni | mq | 76 | 94 | 7.144 |
| acquisto del terreno a verde privato di proprietà fondazione bertoni | mq | 76 | 336 | 25.536 |
| interventi per mettere in sicurezza l'attraversamento della ciclabile su via firenze | forf | 364 | | 10.000 |
| realizzazione di 2 accessi pedonali al rivalino del fiume lamone: orto bertoni e parcheggio retro del cimitero | crp | | | 40.000 |
| | | | | |
| TOT | | | | 411.959 |
| di cui per lavori | | | | 358.199 |
| di cui per valore cessione o acquisto per cessione | | | | 53.760 |