STUDIO TECNICO
Casadio geom. Marcello
via Roma n. 6 48013 Brisighella (RA)
tel/fax 0546/80151 e-mail casadiogeometra@gmail.com

Il valore della presentazione del progetto è visibile nel seguente link:
https://youtu.be/4enyKUeb4

Progetto: CSR4 di Spada Renato Società Agricola — Ubicazione: Via Giovanni Orioli
COMUNE: BRISIGHELLA (Ravenna) — LOCALITA': PONTENONO

n°agric.	fg	mapp.	sub	Qualità	cls	ha	are	ca

BRISIGHELLA - FEBBRAIO 2021

ELABORATI STATO COMPARATIVO
Area esterna e sezioni fabbrica

TAV. 3
FASCICOLO "

PLANIMETRIE GENERALE DI PROGETTO
Scala 1:100

ALBERATURE DI PROGETTO - ULIVI

PARCHEGGIO PUBBLICO DA RIQUALIFICARE

PERCORSO INTERNO AL LOTTO

STRADA COMUNALE

PASSAGGI PEDONALI

RIO PONTENONO

SUPERFICIE A PRATO CON ALBERTAURE

ALBERATURE ESISTENTI

STRADA PROVINCIALE 302

DEPOSITO BINS
(a cielo libero)
h_{max} = 5 m

Confine OSSANI - Recinzione

PRESENZA IMPIANTO FOTOVOLTAICO

PRESENZA IMPIANTO FOTOVOLTAICO

PRESENZA IMPIANTO FOTOVOLTAICO

12 m

Ingresso carrabile

Ingresso Pedonale

10 m

Ingresso Pedonale

CABINA ENEL

Cabina enel esistente

Uscita carrabile

Ingresso Pedonale

VIA GIOVANNI ORIOLI

VIA GIOVANNI ORIOLI

VIA GIOVANNI ORIOLI

VIA PONTENONO

VIA PONTENONO

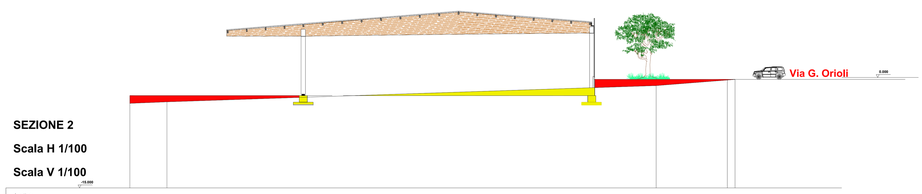

SEZIONE 2

Scala H 1/100

Scala V 1/100

| | | |