STUDIO TECNICO
Casadio geom. Marcello
via Roma n. 6 48013 Brisighella (RA)
tel/fax 0546/80151 e-mail casadiogeometram@gmail.com

Il video della presentazione del progetto è visibile nel seguente link:
https://youtu.be/WrGiuPCz4t4

N

Proprietà : CONVI di Spada Renato Società Agricola		Ubicazione : Via Giovanni Orioli	
COMUNE :	BRISIGHELLA (Ravenna)	LOCALITA' :	PONTENOVO

Foglio	79	Mappali	132	752	808

BRISIGHELLA : FEBBRAIO 2021

ELABORATI STATO DI PROGETTO
Schema delle fognature
Schema raccolta acque piovane

TAV. FP
scala 1:200

PLANIMETRIE GENERALE DI PROGETTO
Scala 1:200

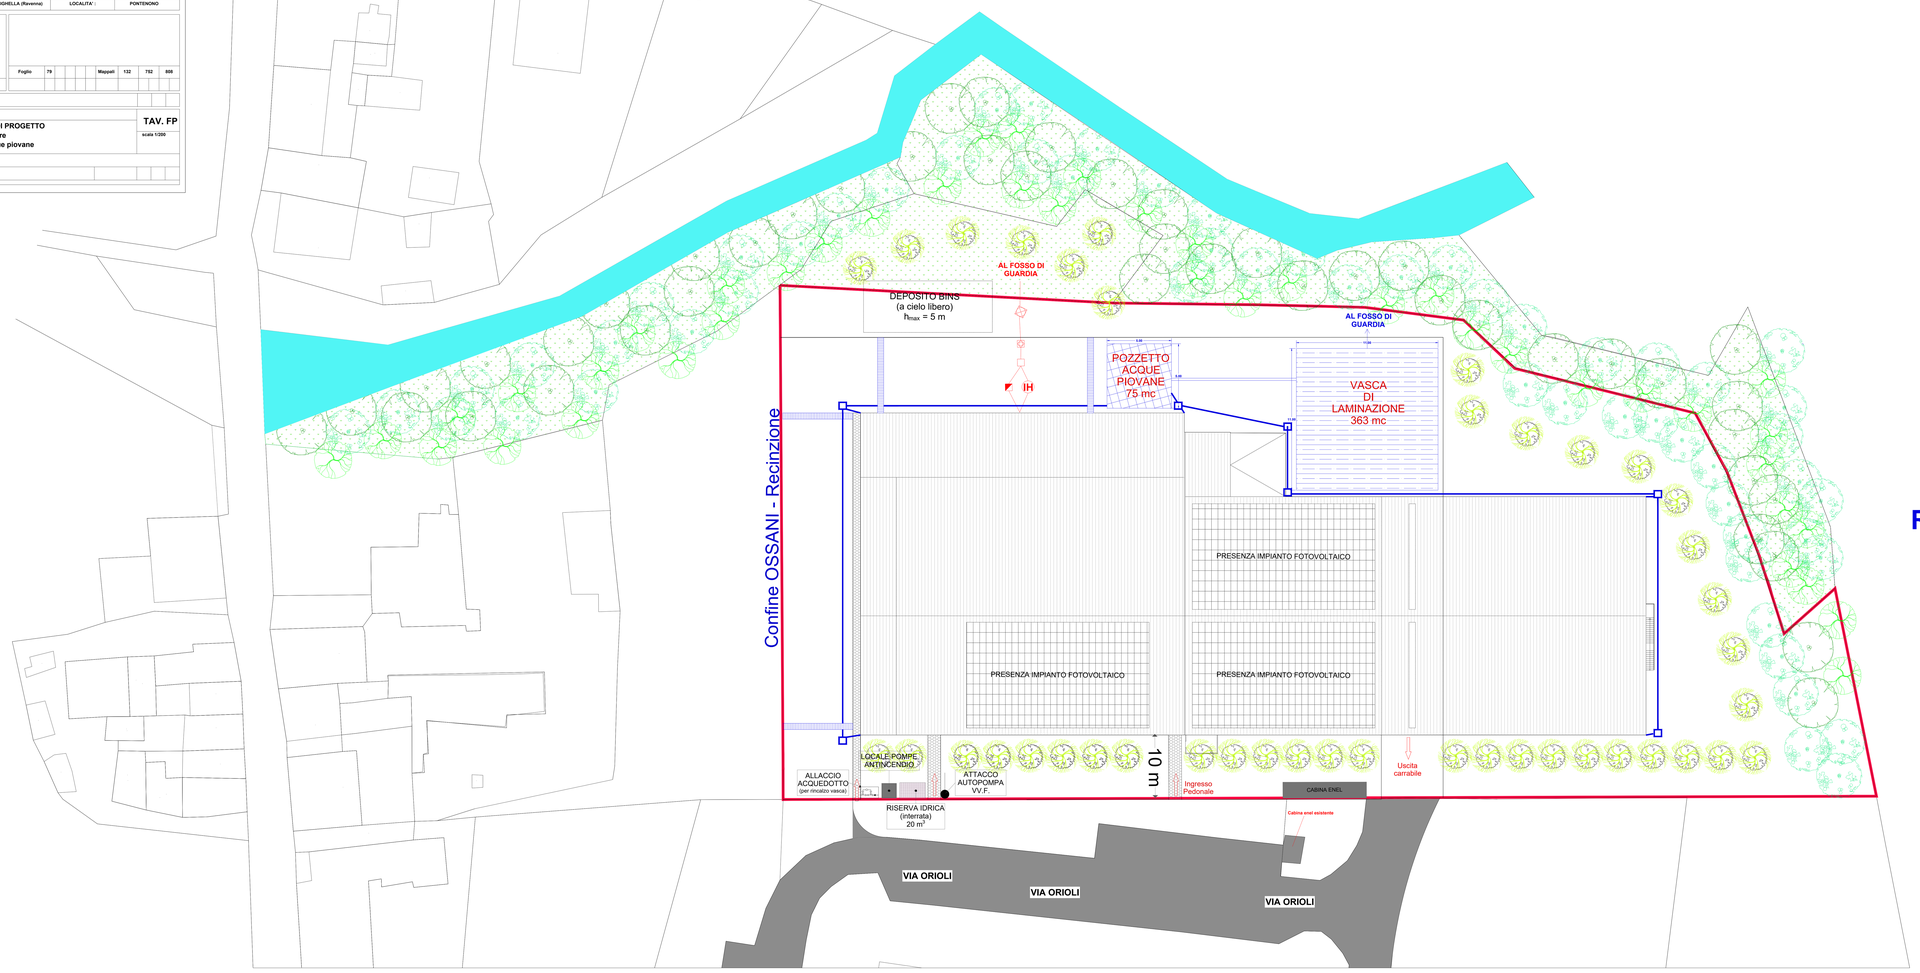

FOGNE

LEGENDA

- IH — Fossa Imhoff
- Pozzetto disoleatore
- Derivazione
- Anaerobico Batterico
- Campionamento

RACCOLTA ACQUE PIOVANE

LEGENDA

- ELEMENTO PREFABBRICATO
  Vasca di Laminazione
  Minimo 331.90 mc
  (VEDI RELAZIONE TECNICA DEL GEOLOGO GIANCARLO ANDREATTA ALLEGATA)
  11,00 x 11,00 x 3,00 = 363 mc
- ELEMENTO PREFABBRICATO
  POZZETTO ACQUE PIOVANE CON POMPA DI SOLLEVAMENTO
  5,00 x 5,00 x 3,00 = 75 mc
- POZZETTI DI RACCOLTA
- CANALI GRIGLIATI

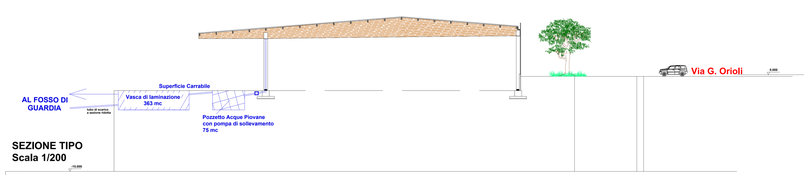

SEZIONE TIPO
Scala 1/200

Codice											
Progressiva	0.000	0.030	17.570			74.04	80.570	80.610			92.492
Parziale	0.030	3.030		86.470			0.040	7.960	12.489		
Quota di PROGETTO		1.400	1.400				1.100	1.100	0.400		