rev.	data	oggetto revisione	disegnato	verificato
02/0	2020.09.17	modifiche dimensioni	cs	nm

n° elaborato	foglio	rif.	commessa	scala
03	F01	0538-e03-02 legittimo-comparativo.dwg	0538	1:200 1:500

PROPRIETA'

TAMPIERI FINANCIAL GROUP S.P.A.

Via Granarolo n.177/3 - Faenza (RA)
C.F. e P.IVA 00068670397

UTILIZZATORE

TAMPIERI S.P.A.

Via Granarolo n.177/3 - Faenza (RA)
C.F. e P.IVA 02075400396

PROGETTO

AMPLIAMENTO PARCO SERBATOI Z1

UBICAZIONE

Via Granarolo 102 - 48018 FAENZA (RA)

ELABORATO

PIANTA, PROSPETTI SEZIONI STATO LEGITTIMO - COMPARATIVO

progetto & D.L.

studio tecnico associato
geom. nerio moroni
ing. crista sabbatani
arch. massimiliano gieri

via cantinelli 30 - 48018 Faenza (RA) 0546.668528 studio@moroniprogettoedl.it

PIANTA STATO DI FATTO LEGITTIMO

Scala 1:200

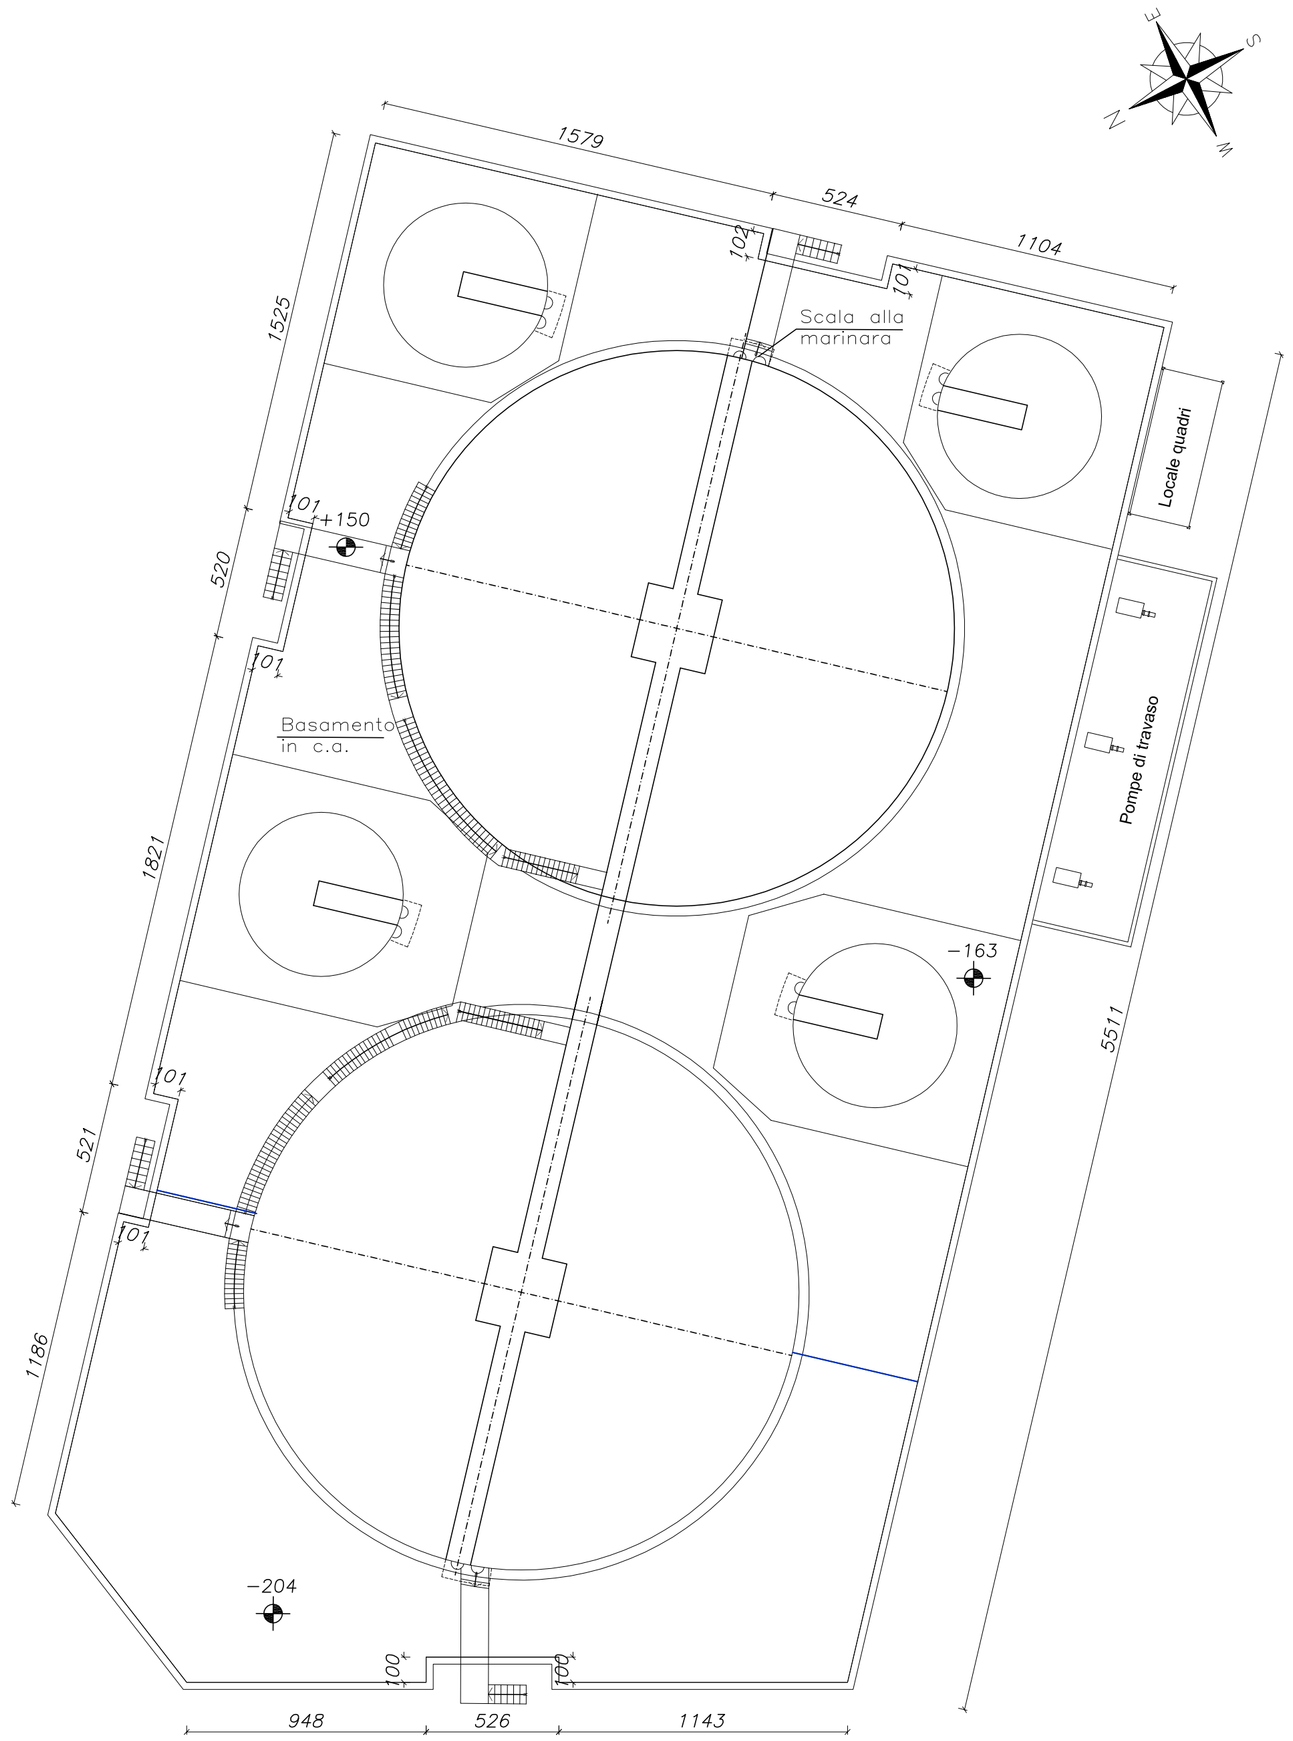

PIANTA COMPARATIVA

Scala 1:200

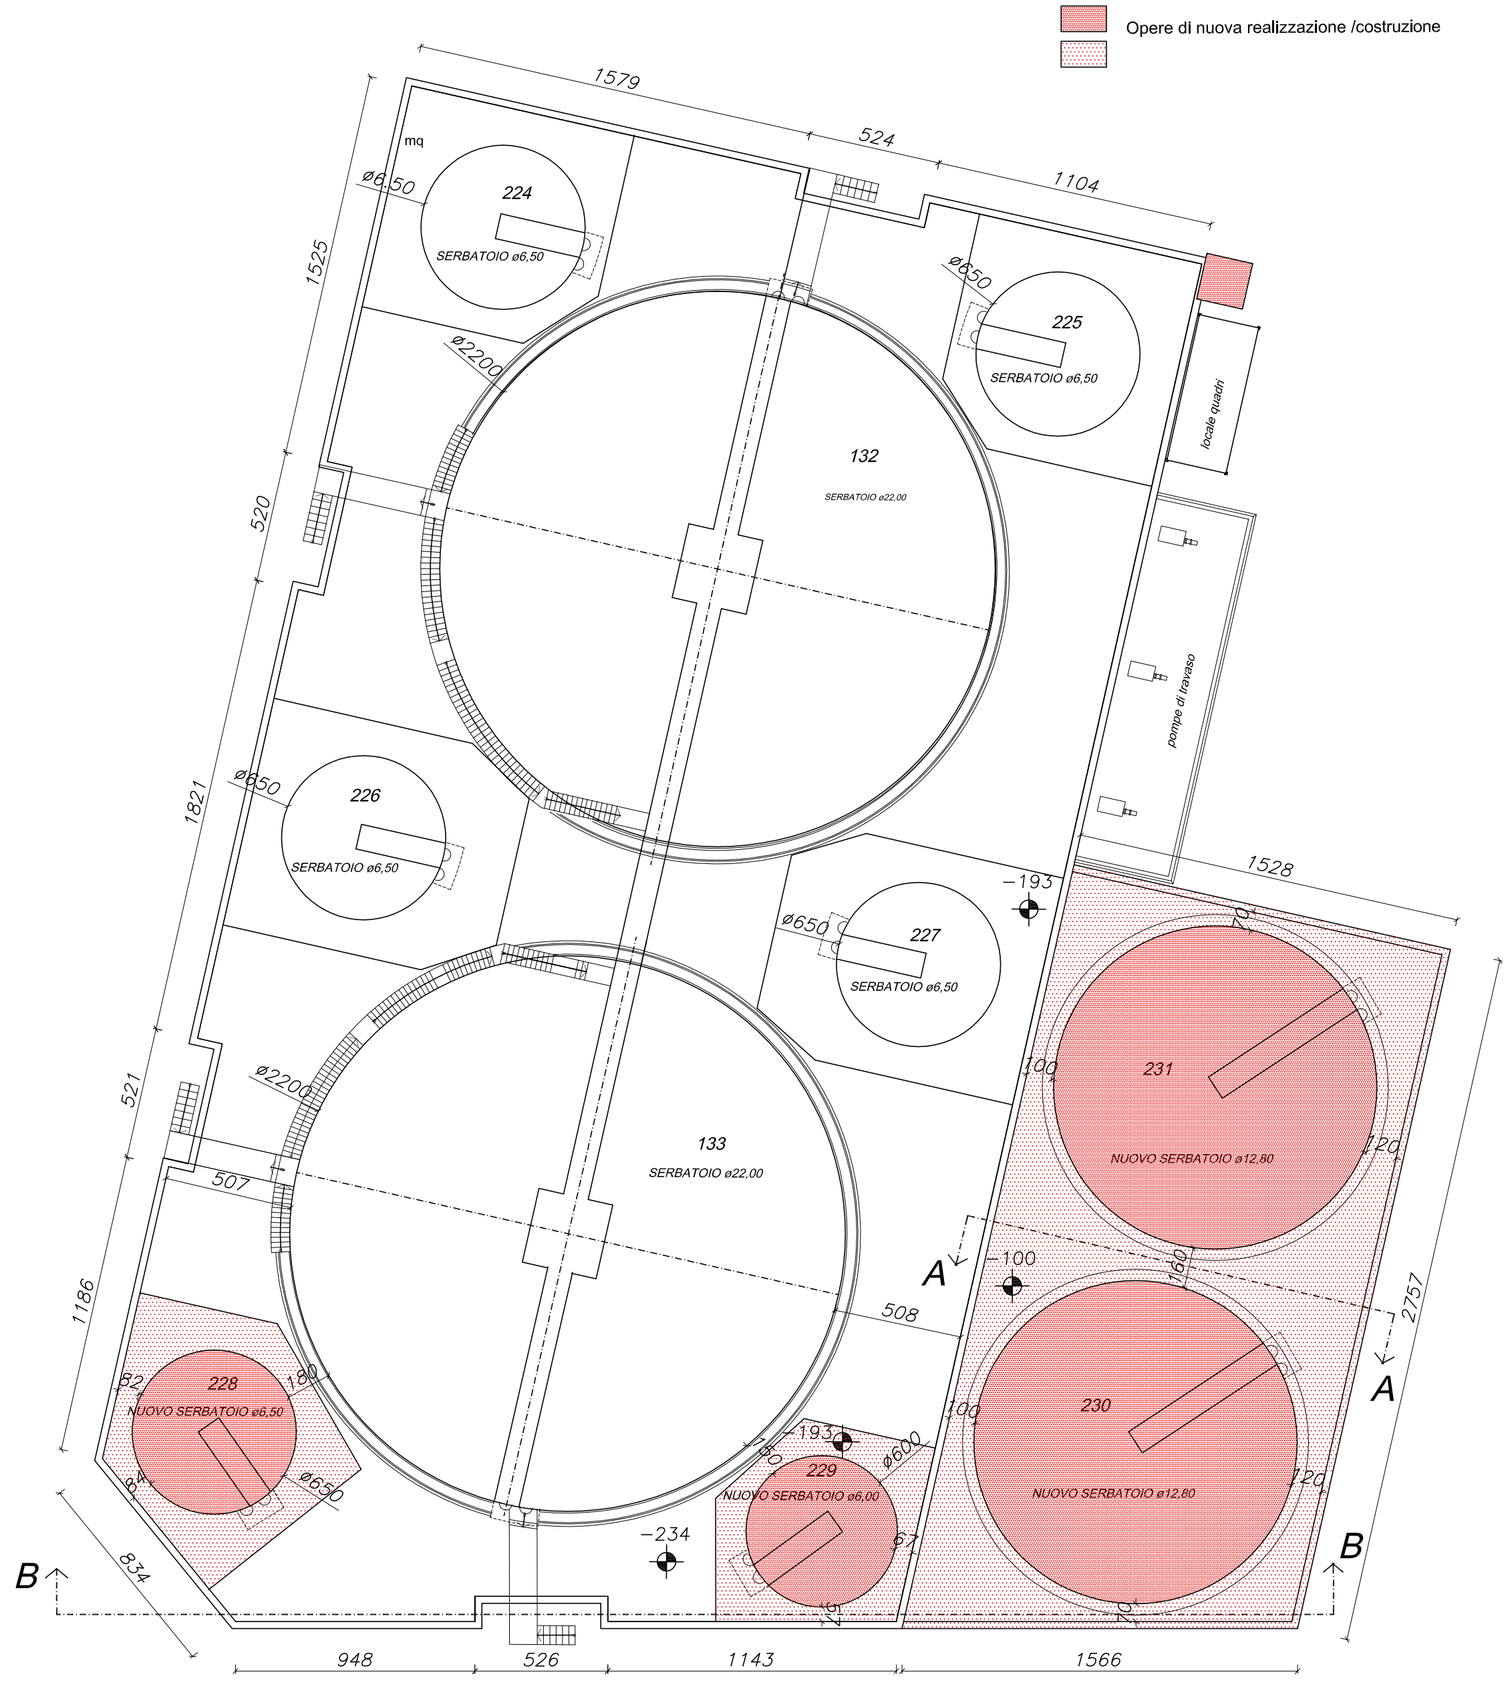

PROSPETTO LATO OVEST

Scala 1:500

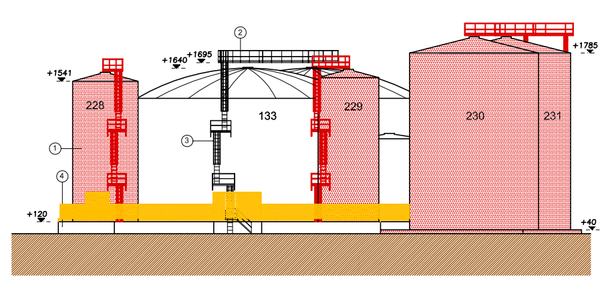

PROSPETTO LATO EST

Scala 1:500

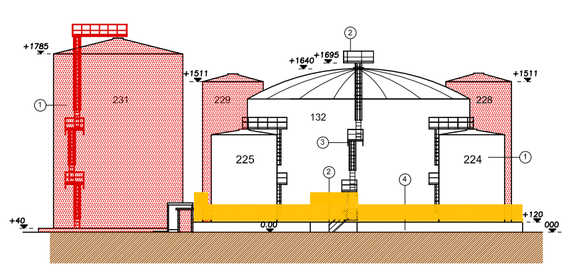

SEZIONE A-A

Scala 1:500

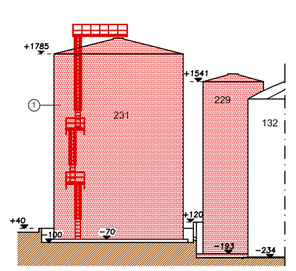

SEZIONE B-B

Scala 1:500

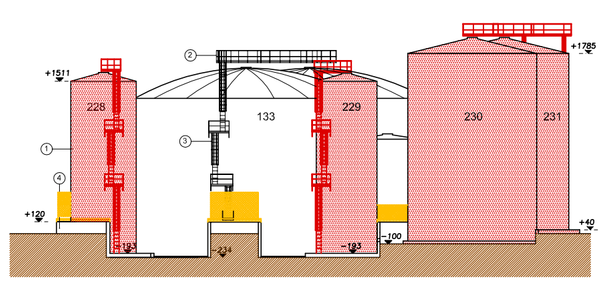

PROSPETTO LATO SUD

Scala 1:500

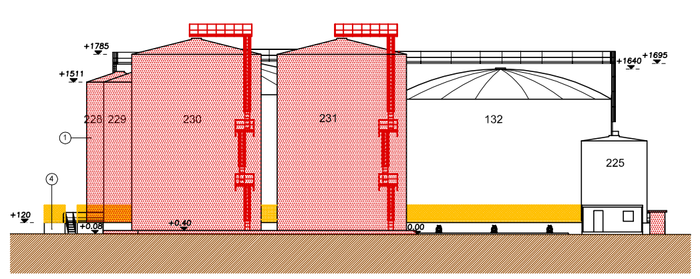

Opere di nuova realizzazione /costruzione
Opere di demolizione