

04/0	2020.11.23	modifiche dimensioni e distanze	CS	nm
nr.	data	oggetto revisione	disegnato	verificato
n° elaborazioni	tipologia	di	completata	1:2000 1:500
02	F01	0538-ed02-04-progetto.dwg	0538	1:500

PROPRIETA' **TAMPIERI FINANCIAL GROUP S.P.A.**  
Via Granarolo n.177/3 - Faenza (RA)  
C.F. e P.IVA 00068670397

UTILIZZATORE **TAMPIERI S.P.A.**  
Via Granarolo n.177/3 - Faenza (RA)  
C.F. e P.IVA 02075400396


PROGETTO **AMPLIAMENTO PARCO SERRATOI Z1**

UBICAZIONE **Via Granarolo 102 - 48018 FAENZA (RA)**


LABORATO **PIANTA, PROSPETTI, SEZIONI**

**W.M.S.M.** **Progetto & D.L.**  
Studio tecnico associato  
geom. merito moroni/  
ing. cristina sabbatani/  
arch. massimiliano gieri/  
via cantinelli 30 - 48018 Faenza (RA) 0546.668538 studio@moroniprogettoe/di/it


- LEGENDA DEI MATERIALI**
- Serbatoio in acciaio verniciato
  - Passerella / scale in acciaio verniciato
  - Scala aerea manirara
  - Muretto in cemento armato

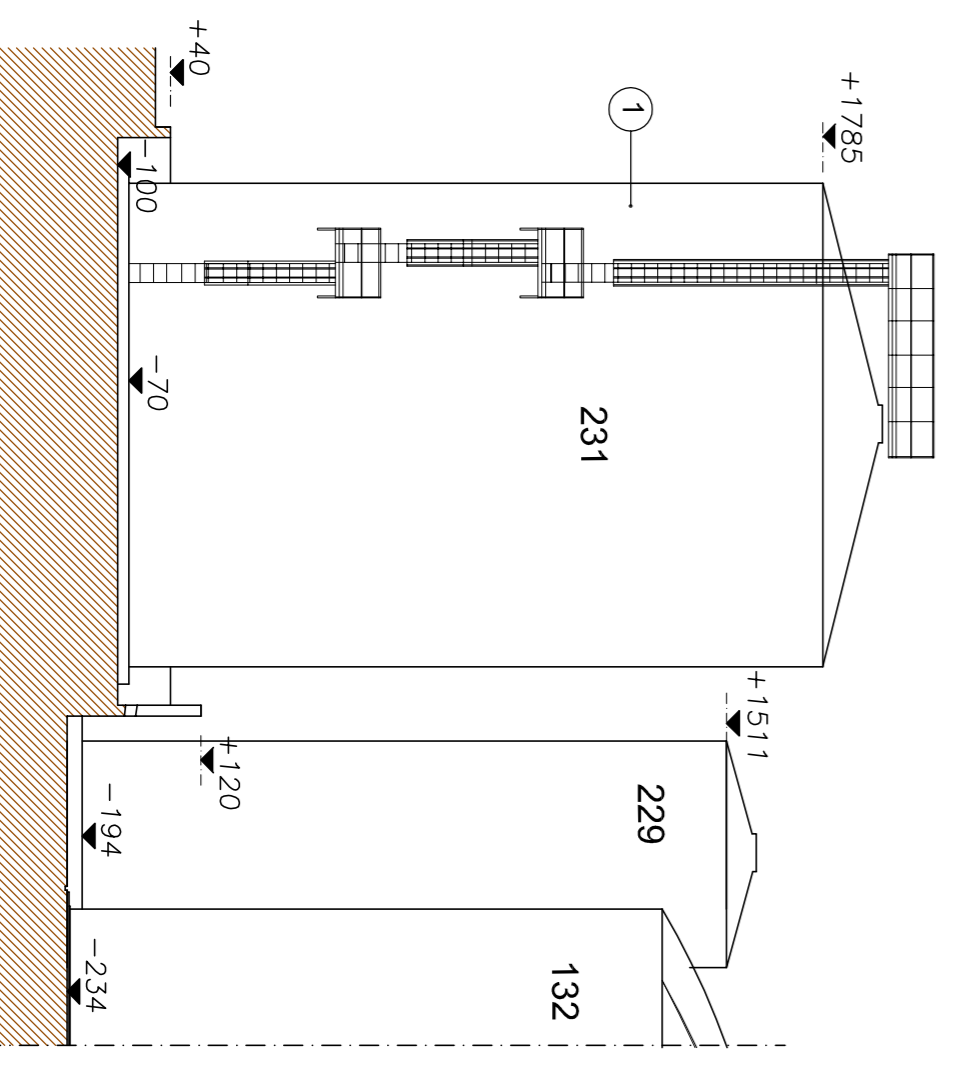


**SEZIONE A-A STATO MODIFICATO**  
Scala 1:300

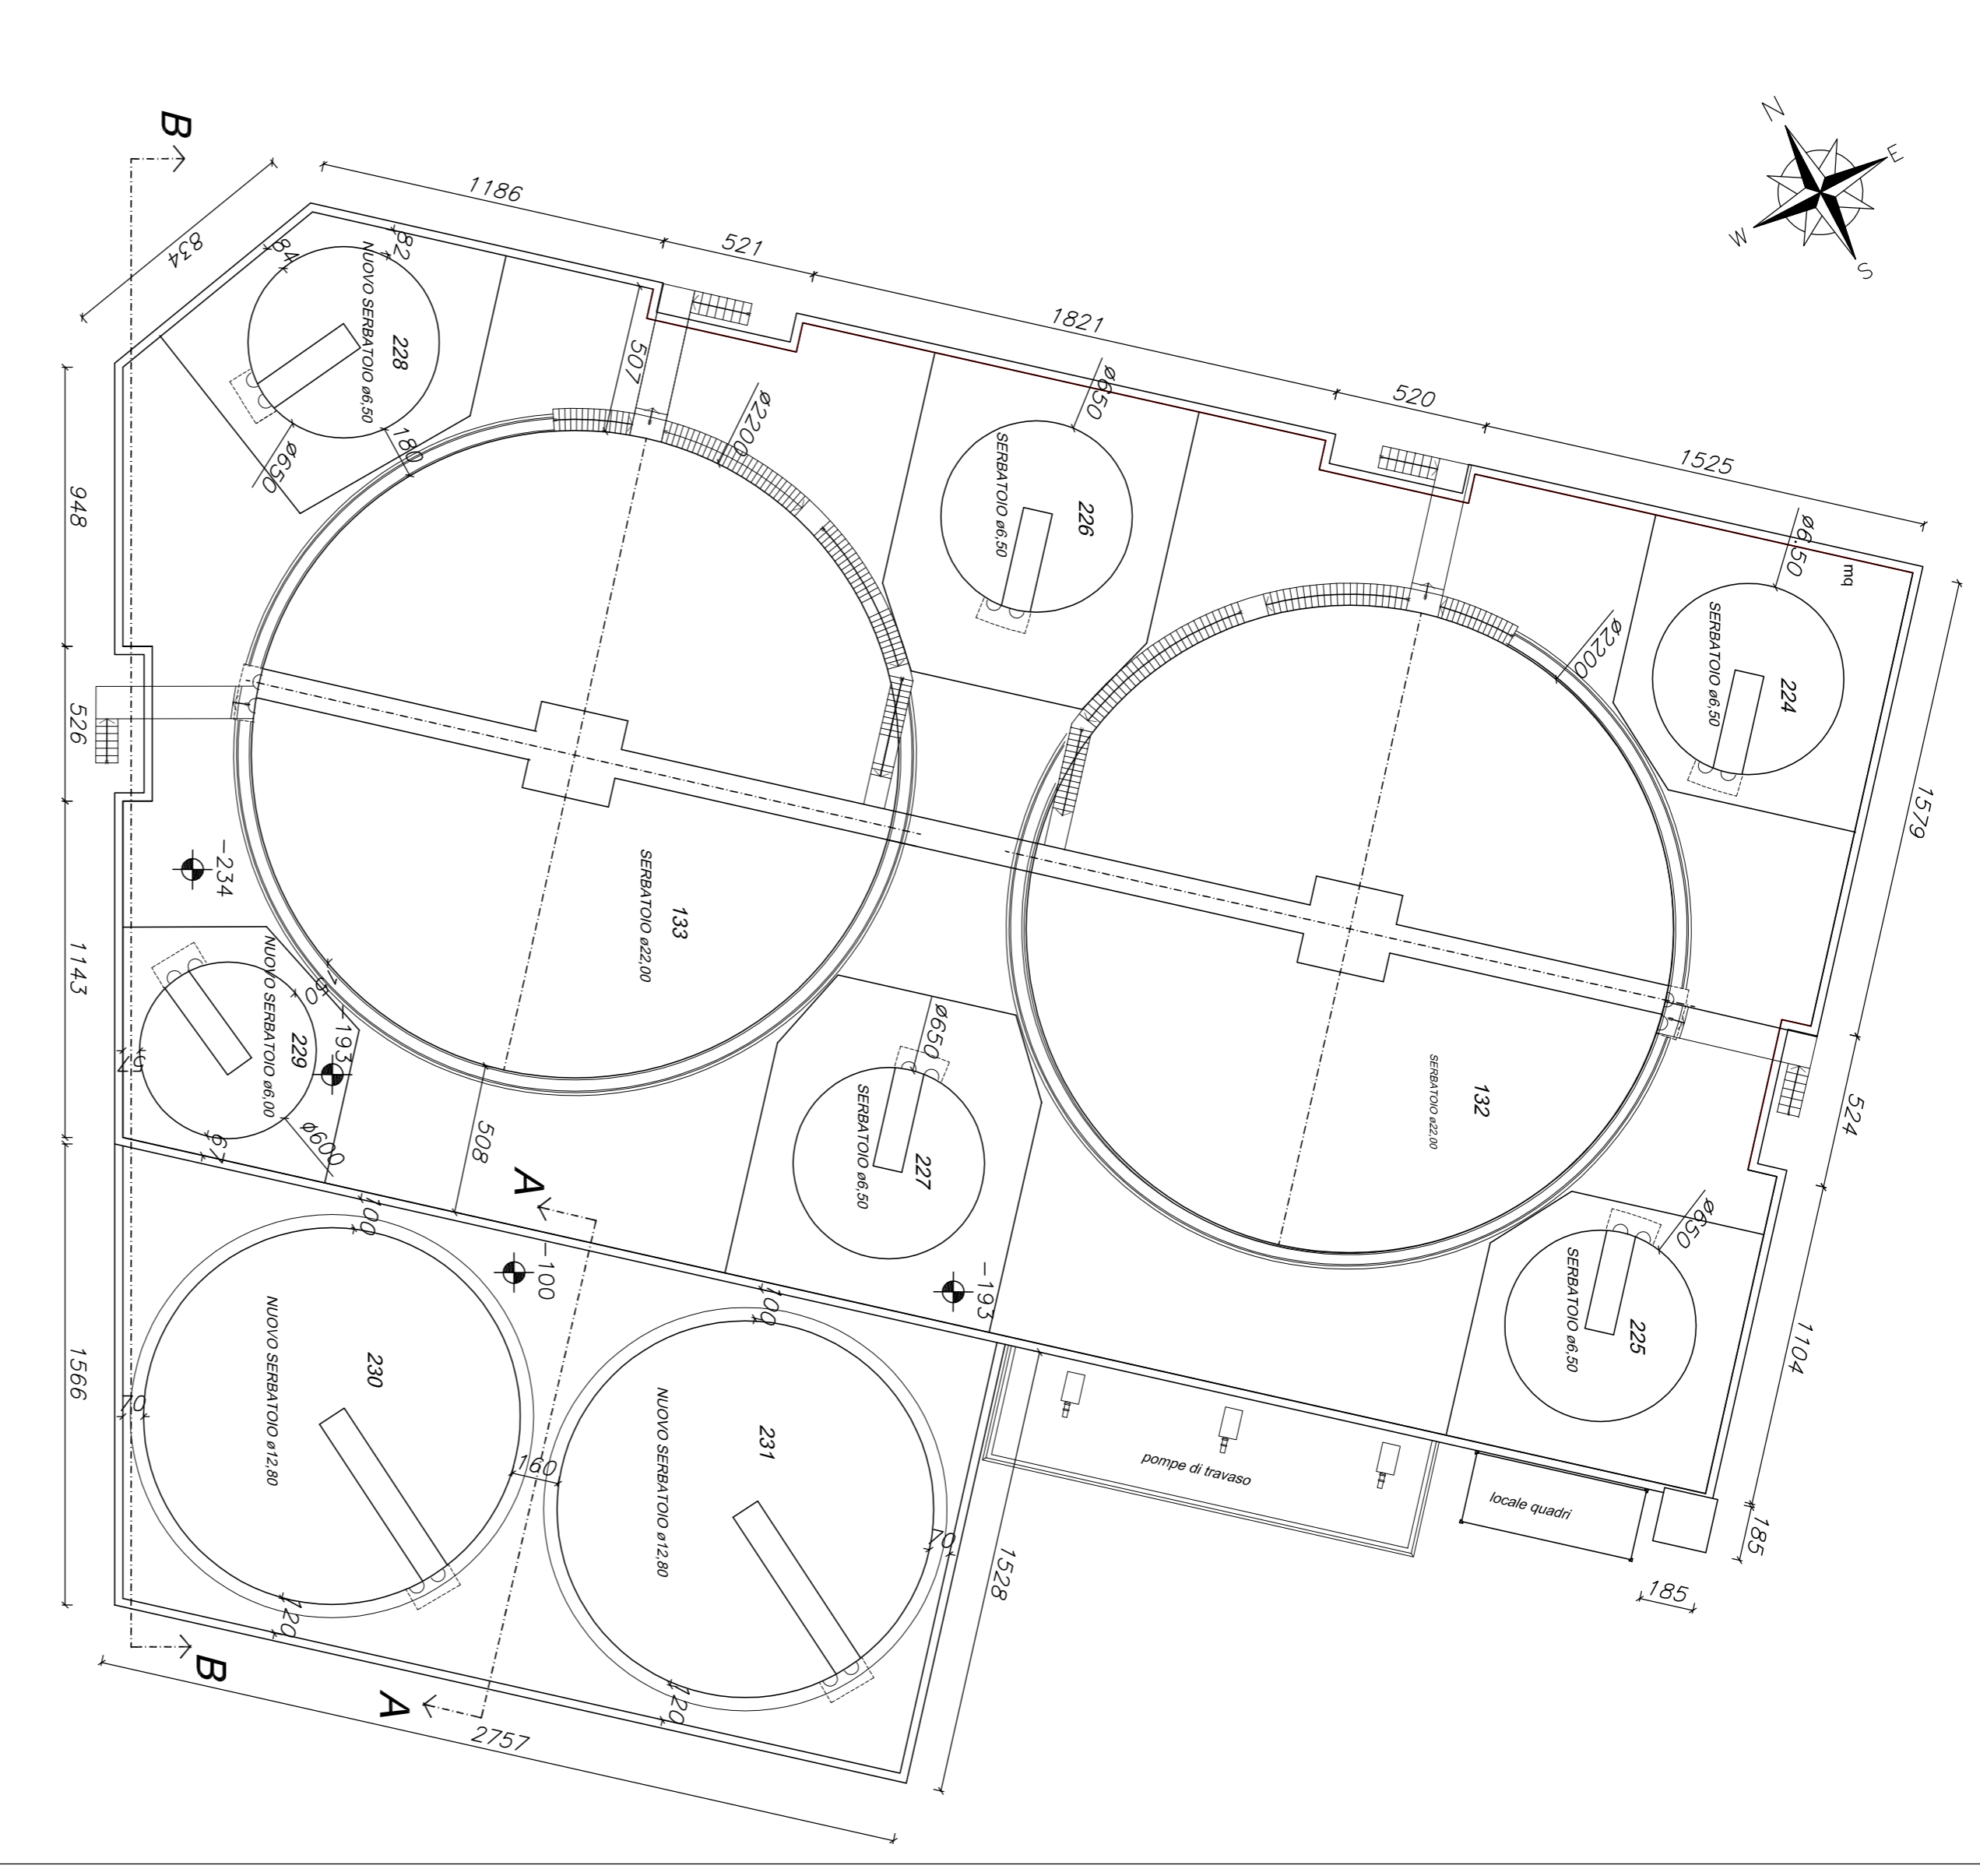


**PIANTA STATO MODIFICATO**  
Scala 1:200

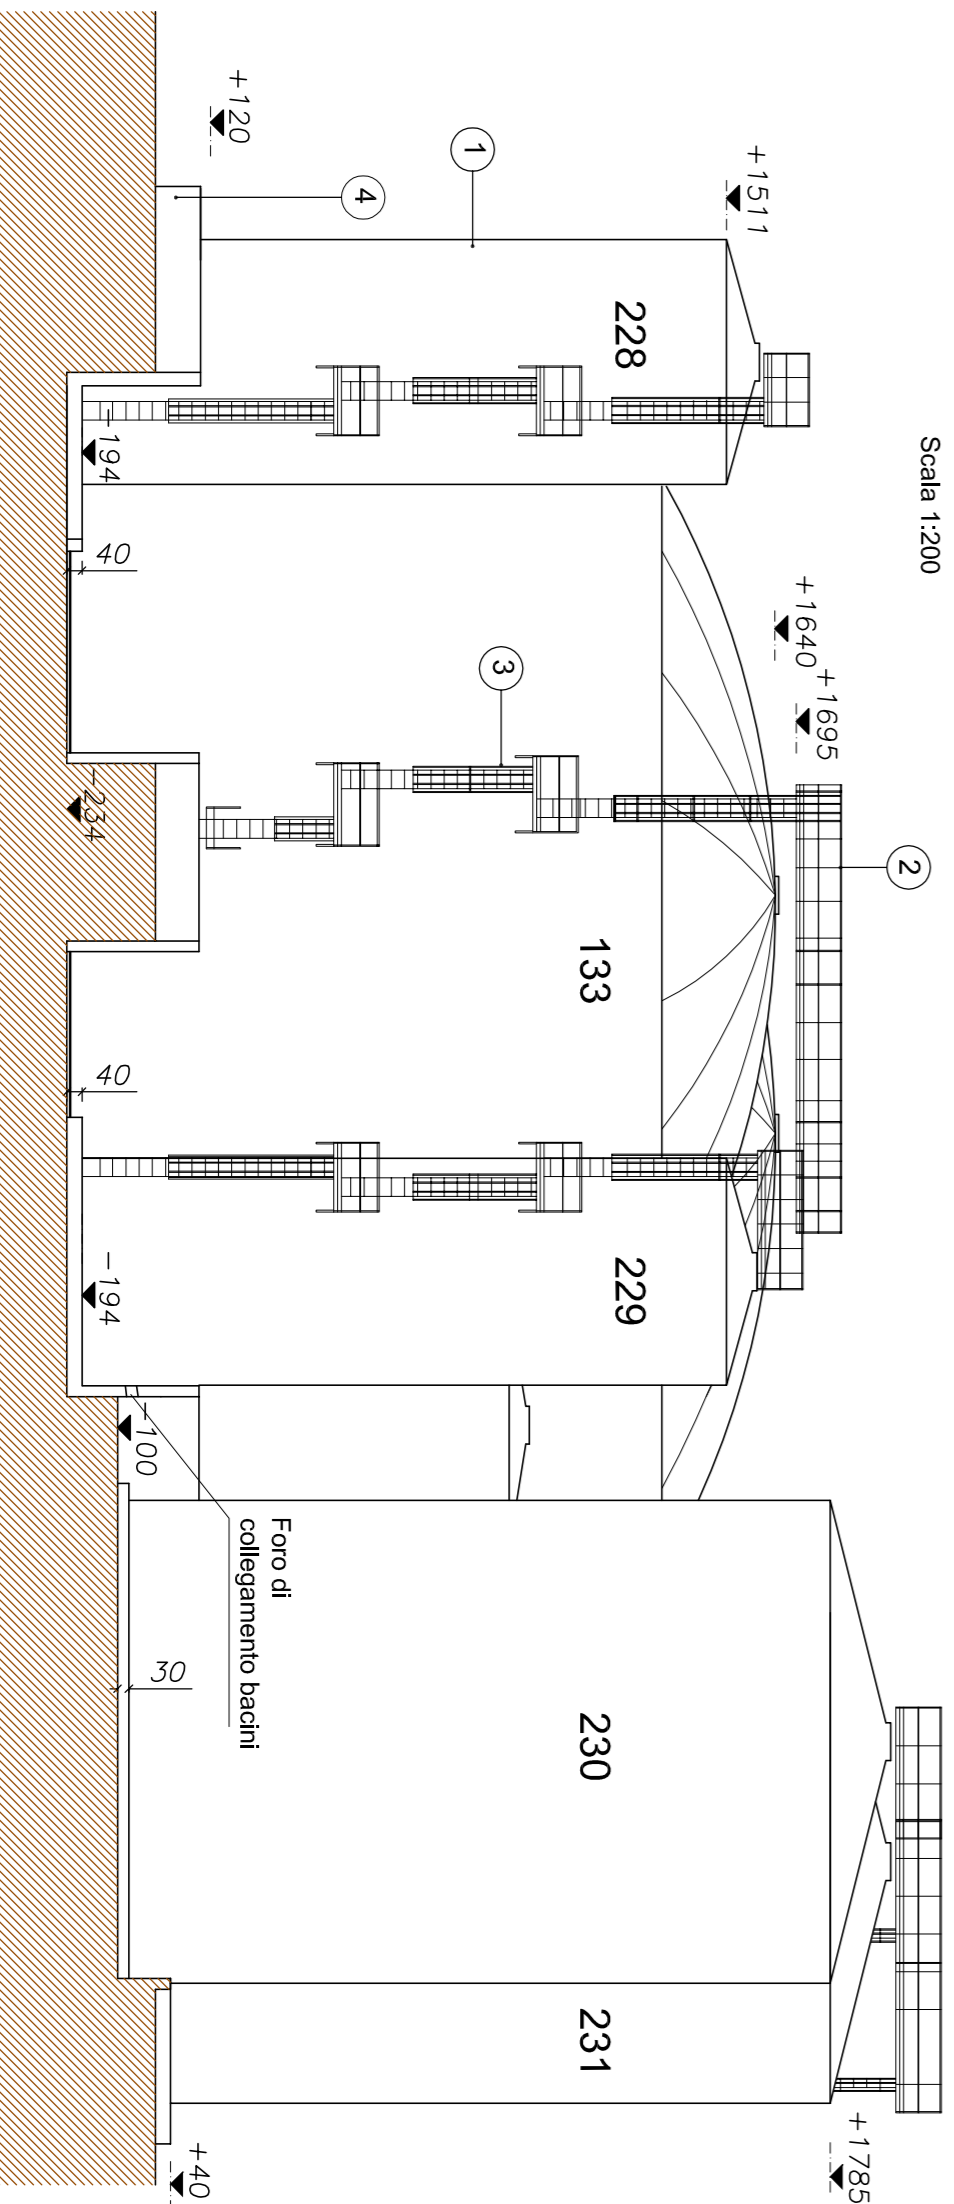


**SEZIONE B-B STATO MODIFICATO**  
Scala 1:200

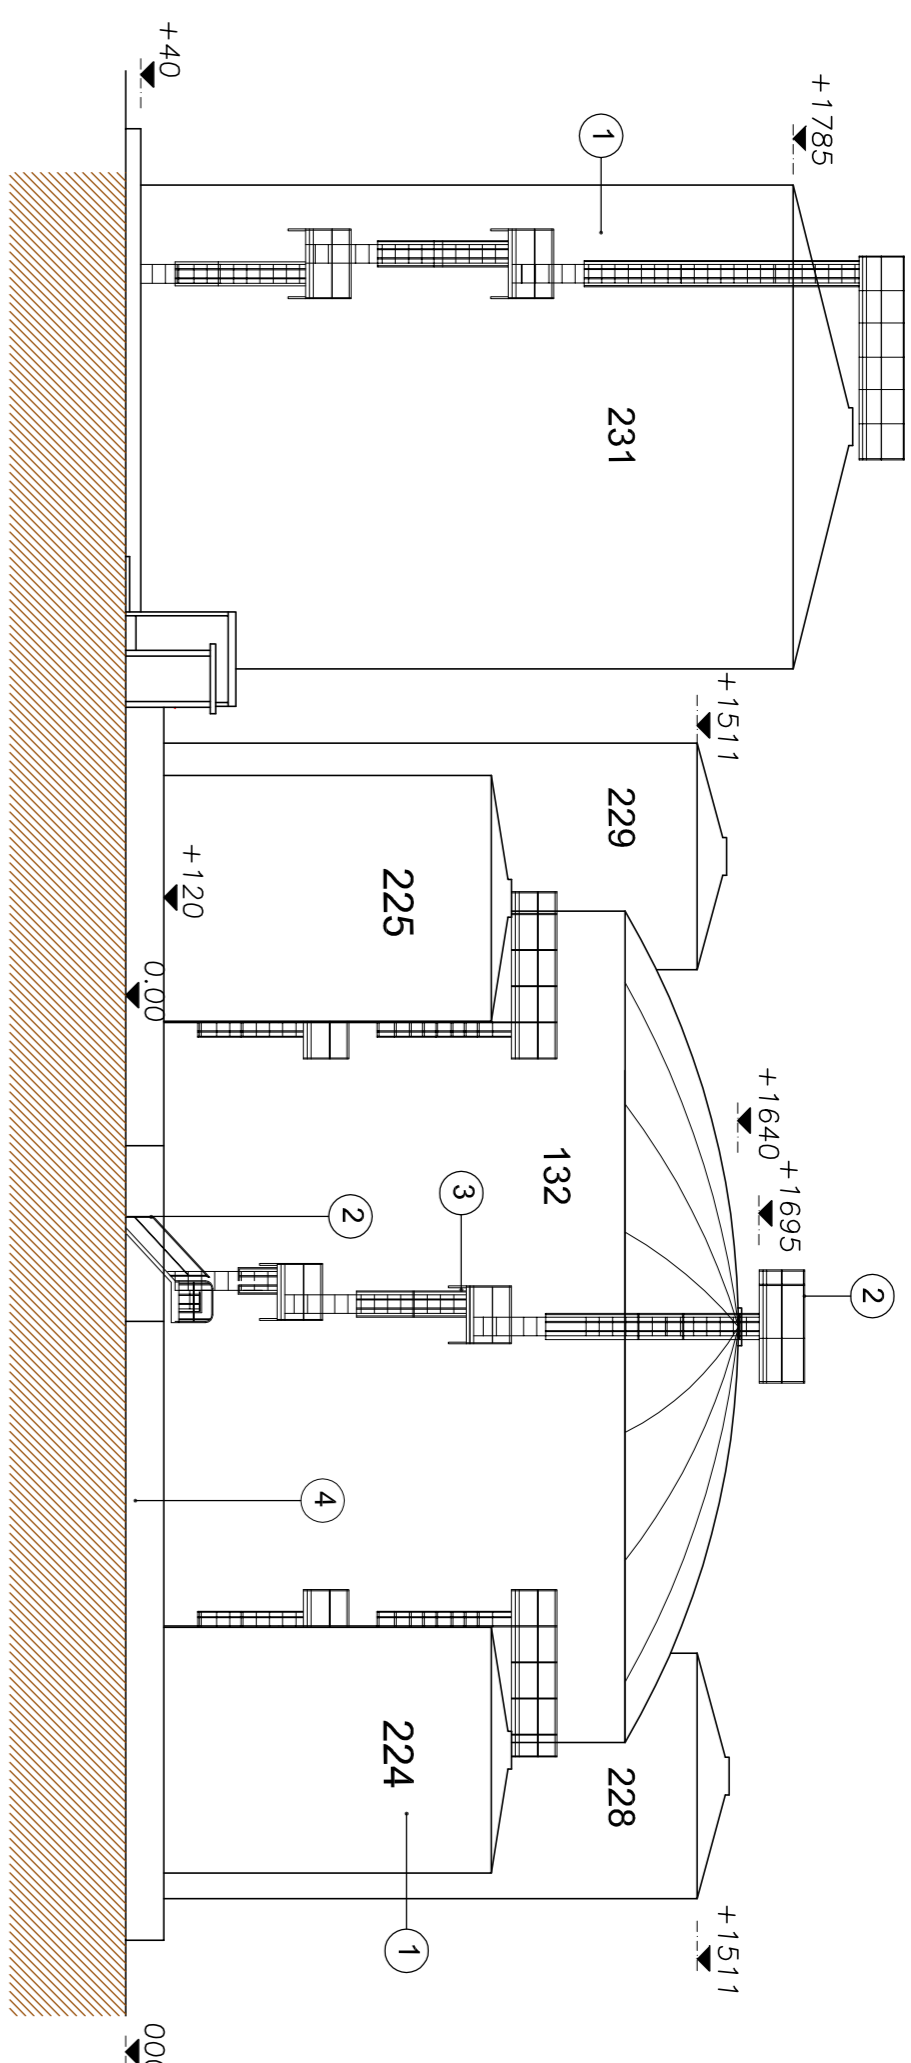

**PROSPETTO LATO SUD-EST STATO MODIFICATO**  
Scala 1:200

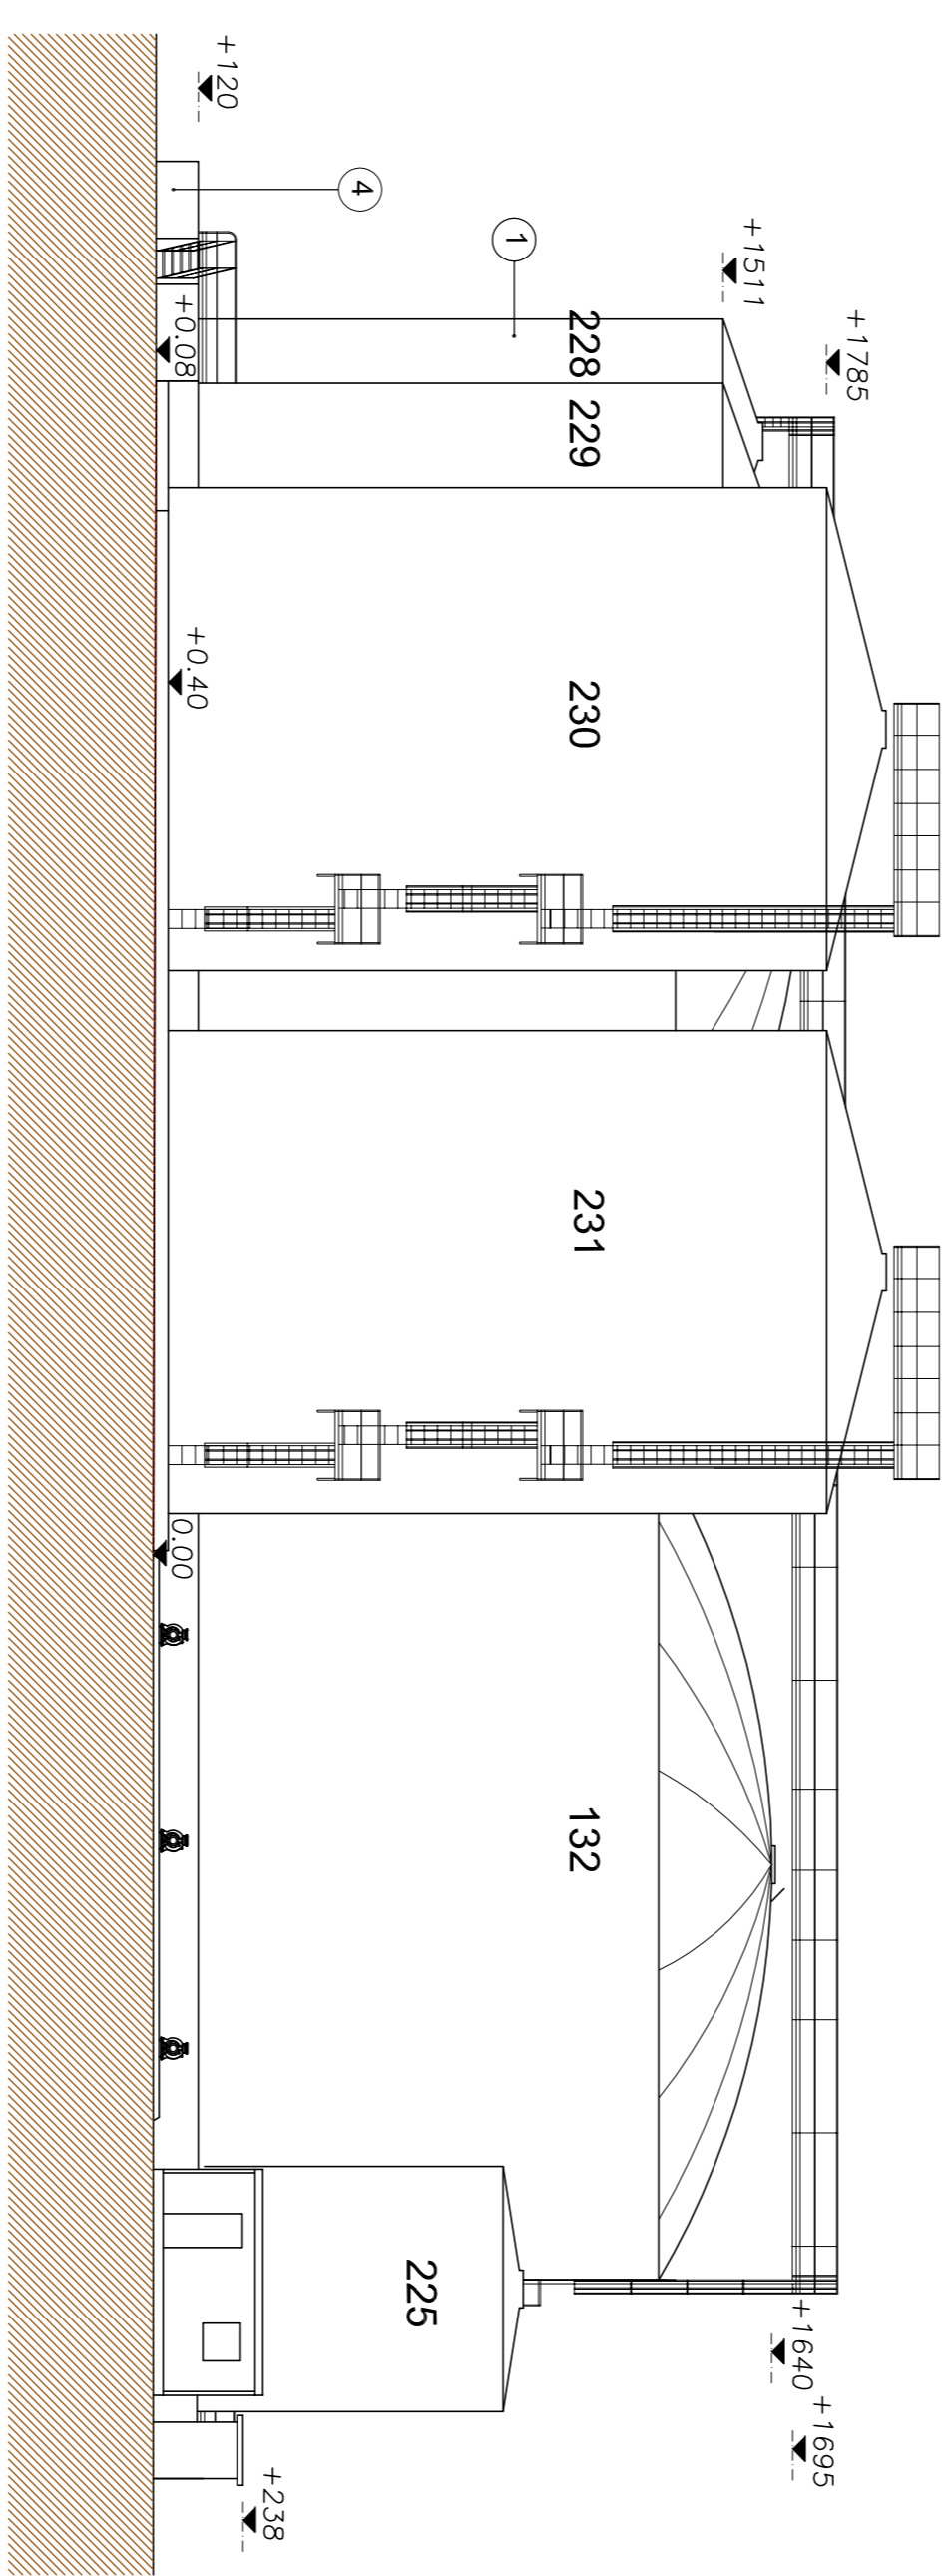

**PROSPETTO LATO SUD-EST STATO MODIFICATO**  
Scala 1:200

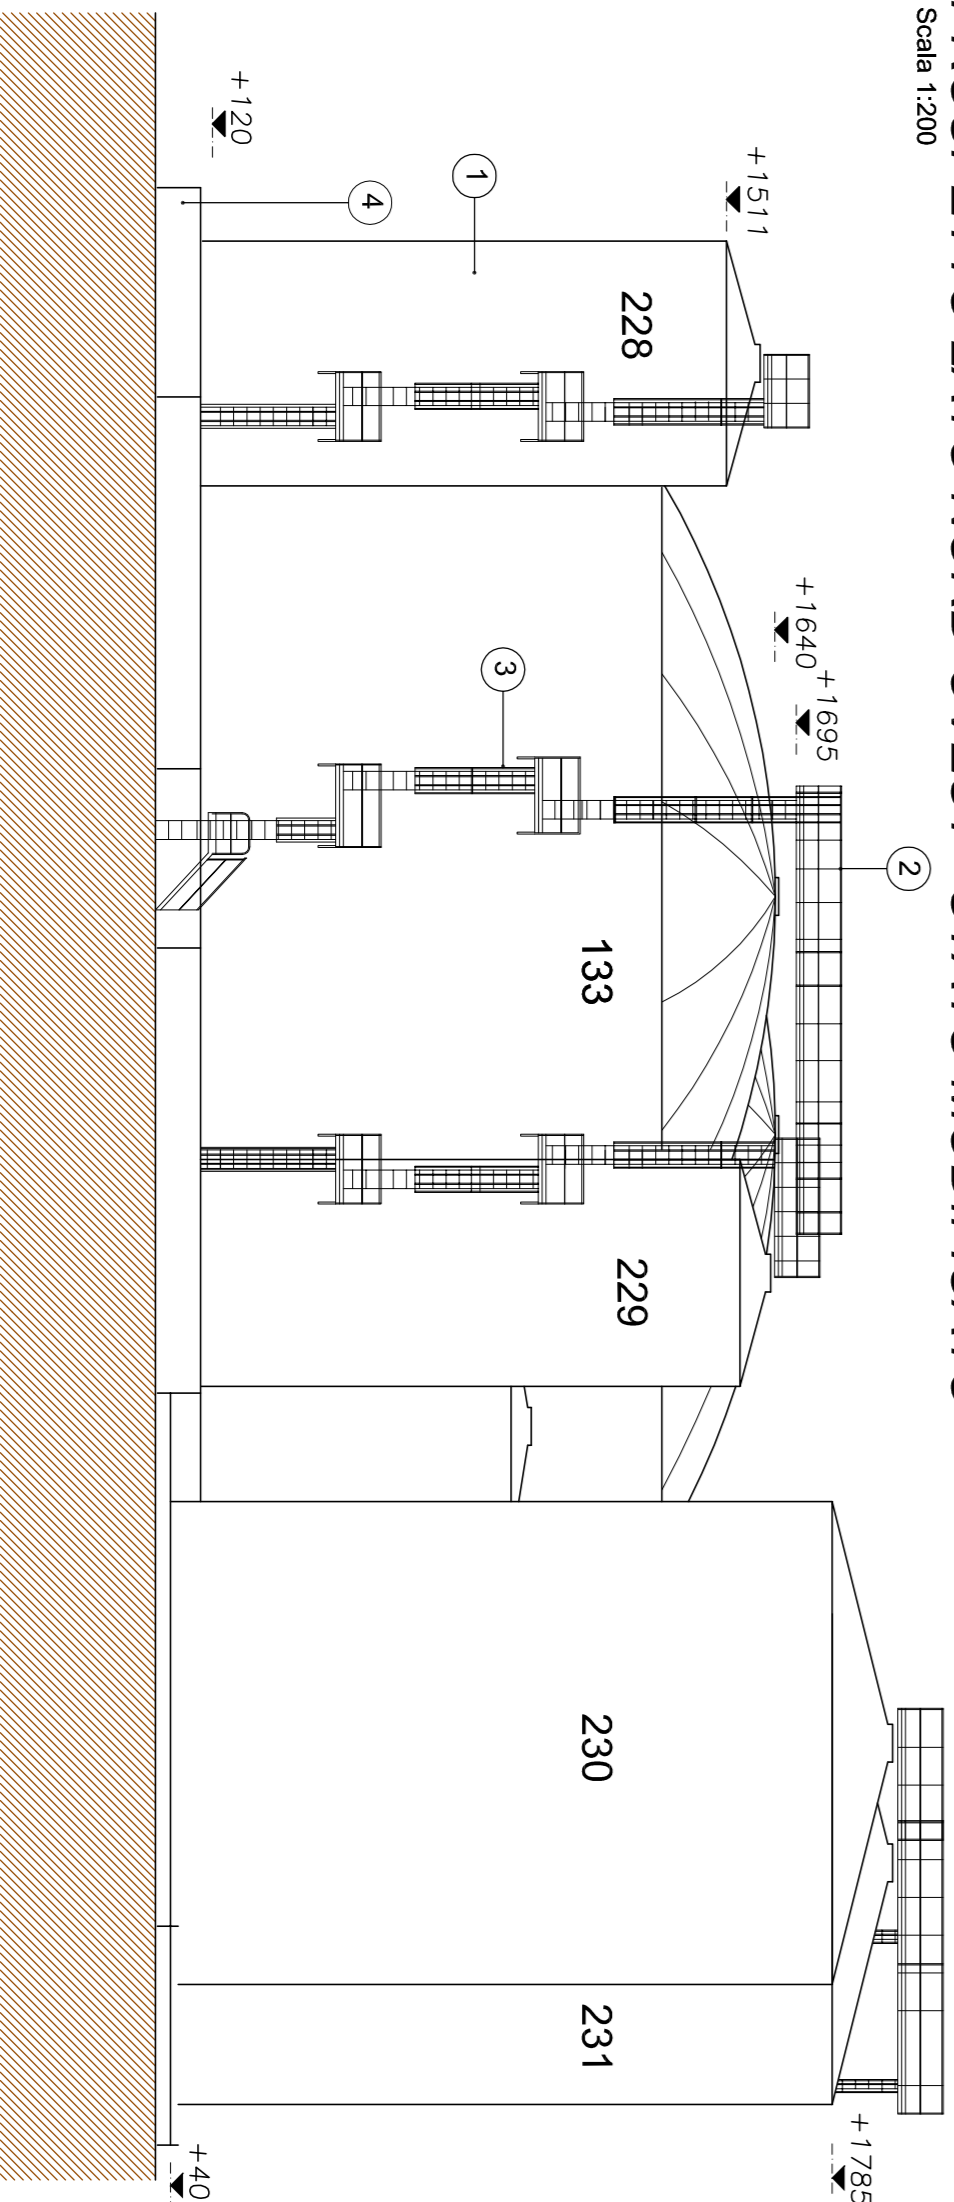

**PROSPETTO LATO NORD-OVEST STATO MODIFICATO**  
Scala 1:200