


LEGENDA INTERVENTI	
DESCRIZIONE	TEMPI DI REALIZZAZIONE
① PIAZZALE ACV (S=9.900 mq) E PARTE AREA VERDE DI MITIGAZIONE	0-6 MESI
② SPOSTAMENTO TUBAZIONE SNAM E AREA VERDE DI MITIGAZIONE + PIAZZALE ACV (S = 5.800 mq)	14-18 MESI


  

	FASE 1
	FASE 2
	AREA PERMEABILE - MQ 5.900


PLANIMETRIA - SCALA 1:500

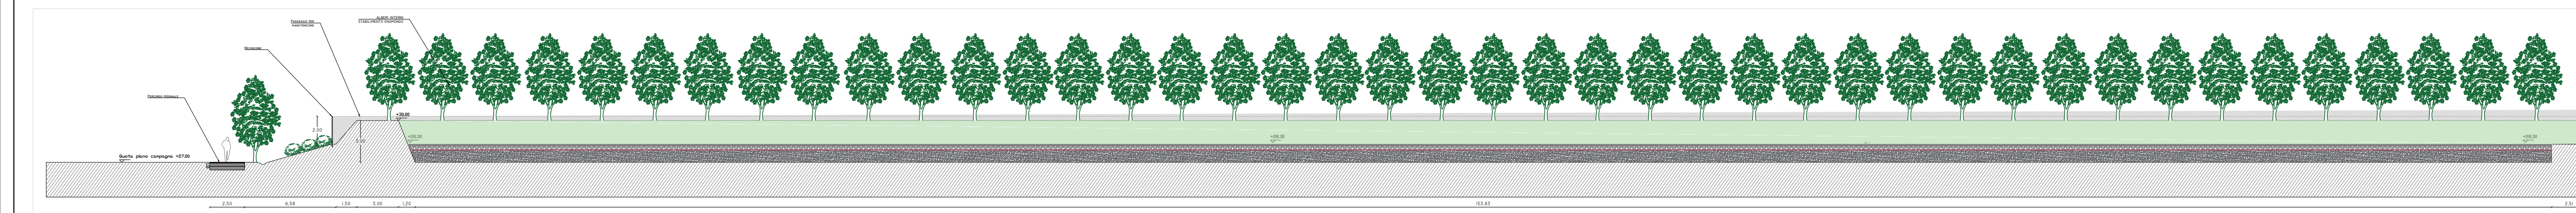


SEZIONE C-C' - SCALA 1:200

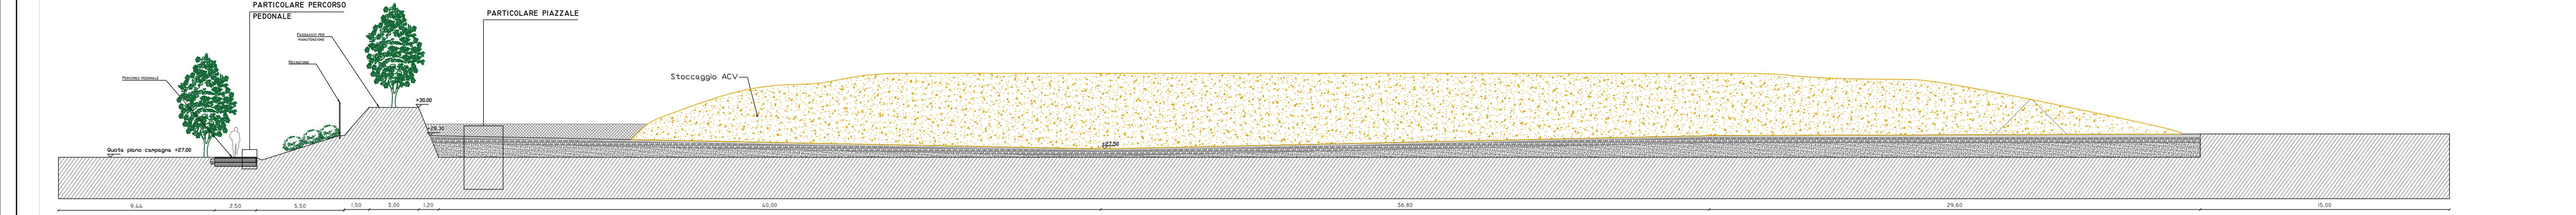

SEZIONE A-A' - SCALA 1:200

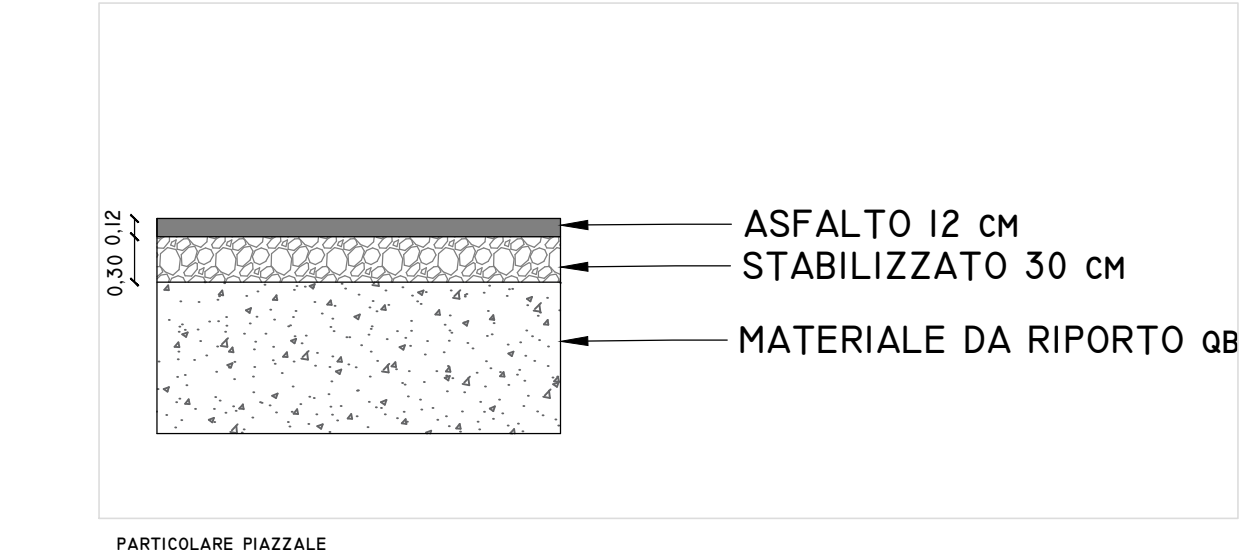

PARTICOLARE PIAZZALE

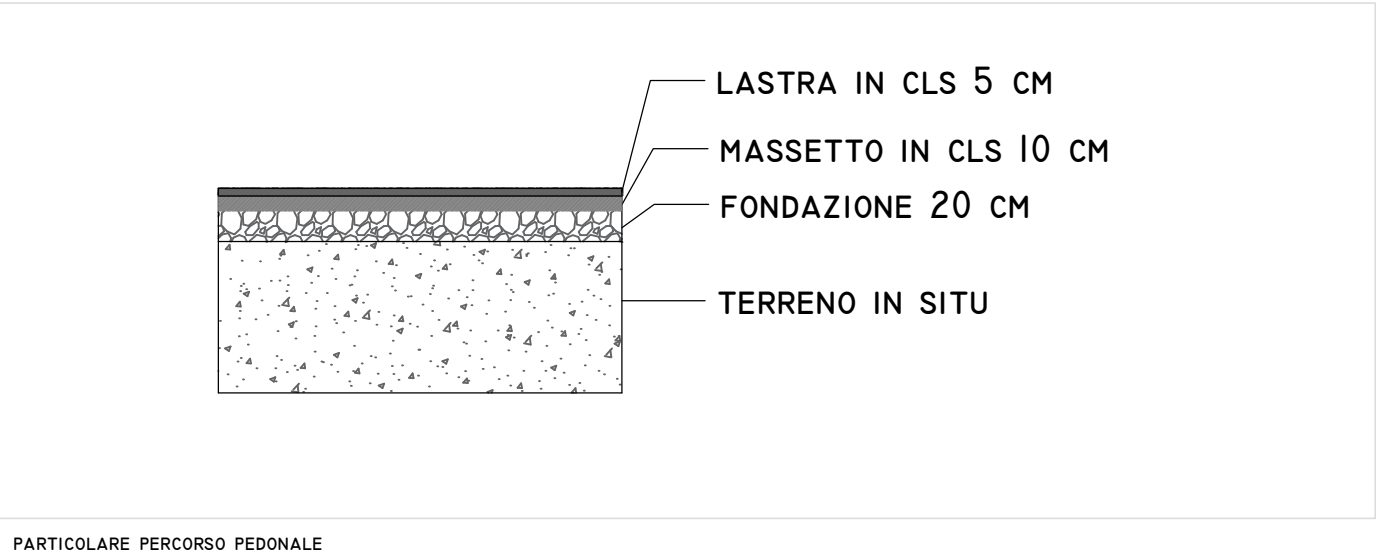

PARTICOLARE PERCORSO PEDONALE

**Studio Associato NE.MA**  
Via Confine 24/a  
48015 - Cervia (RA)

**PROCEDIMENTO UNICO PER MODIFICA NON SOSTANZIALE AD IMPIANTO PER LA PRODUZIONE DI BIOMASSE COMBUSTIBILI E AMMENDANTE COMPOSTATO VERDE MEDIANTE LA VALORIZZAZIONE DI SCARTI VEGETALI E LIGNO-CELLULOSICI PER AMPLIAMENTO PIAZZALI DI DEPOSITO ACV**

PROCEDIMENTO UNICO EX ART. 53 L.R. 24/2017

Progetto definitivo:

**2.4a** PLANIMETRIA DEGLI INTERVENTI

Scale: 1:500 / 1:200

Il tecnico incaricato:  
Ing. David Negretti  
P. 351/000337  
davidnegretti@enomondo.it

REV.	DESCRIZIONE	DATA
00	EMISSIONE	SETTEMBRE 2020
01	CONFERENZA DEI SERVIZI	FEBBRAIO 2021
02	2° CONFERENZA DEI SERVIZI	MAGGIO 2021