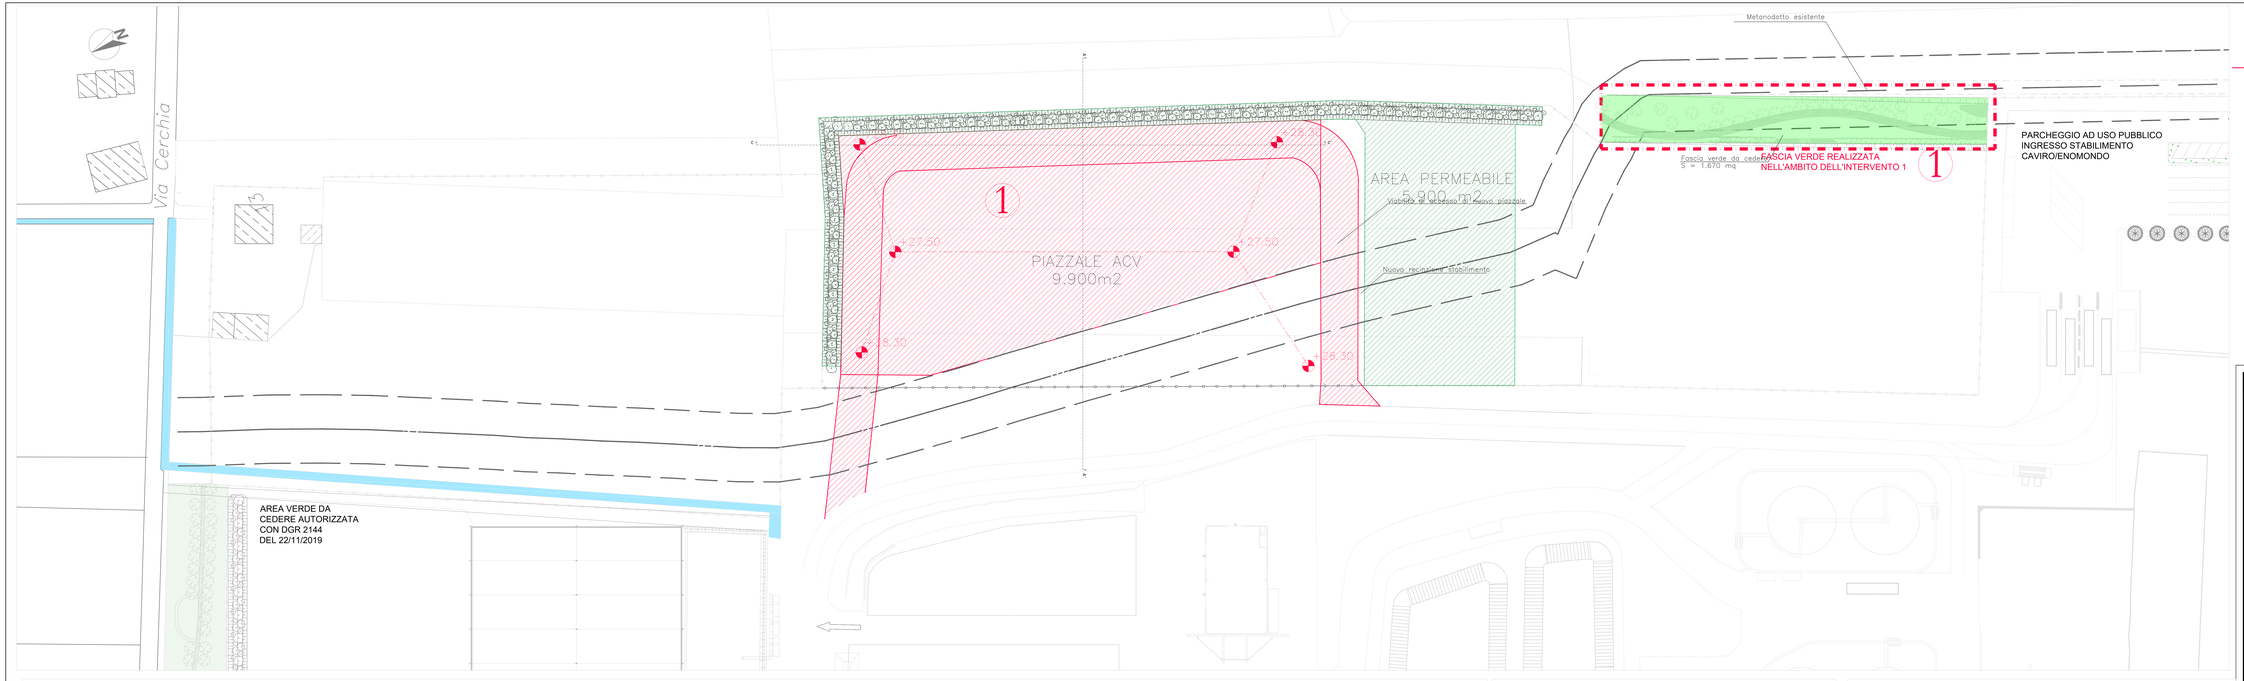


## LEGENDA INTERVENTI

| | DESCRIZIONE | TEMPI DI REALIZZAZIONE |
|---|---|---|
| 1 | PIAZZALE ACV E PARTE DI AREA VERDE DI MITIGAZIONE | 0-6 MESI |
| 2 | SPOSTAMENTO TUBAZIONE SNAM E AREA VERDE DI MITIGAZIONE + PIAZZALE ACV | 14-18 MESI |

FASE 1

FASE 2

AREA PERMEABILE - MQ 5.900

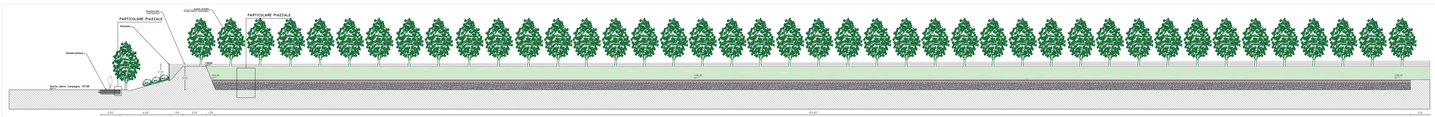


SEZIONE C-C' - SCALA 1:200

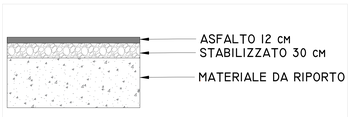


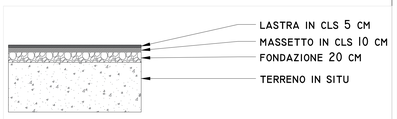


Studio Associato NE.MA
Via Confine 24/a
48015 - Cervia (RA)

enomondo

# PROCEDIMENTO UNICO PER MODIFICA NON SOSTANZIALE AD IMPIANTO PER LA PRODUZIONE DI BIOMASSE COMBUSTIBILI E AMMENDANTE COMPOSTATO VERDE MEDIANTE LA VALORIZZAZIONE DI SCARTI VEGETALI E LIGNO-CELLULOSICI PER AMPLIAMENTO PIAZZALI DI DEPOSITO ACV

**PROCEDIMENTO UNICO**
**EX ART. 53 L.R. 24/2017**

Progetto definitivo

## 2.4b INTERVENTI LOTTO 1

Il tecnico incaricato:
Ing. David Negrini

Data: SETTEMBRE 2020

Scala: 1:500

Revisioni:

| REV. | DESCRIZIONE | DATA |
|---|---|---|
| 00 | EMISSIONE | SETTEMBRE 2020 |
| 01 | CONFERENZA DEI SERVIZI | FEBBRAIO 2021 |
| 01 | 2° CONFERENZA DEI SERVIZI | MAGGIO 2021 |