

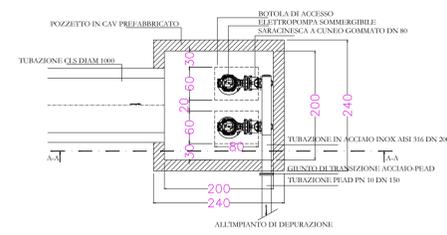


LEGENDA INTERVENTI	
	RETE FOGNATURA PIAZZALI A GRAVITA'
	RETE FOGNARIA IN PRESSIONE
	CADITOIA STRADALE
	POZZETTO DI ISPEZIONE
	CENTRALE DI SOLLEVAMENTO

PIANTA CENTRALE DI SOLLEVAMENTO
SCALA 1:50

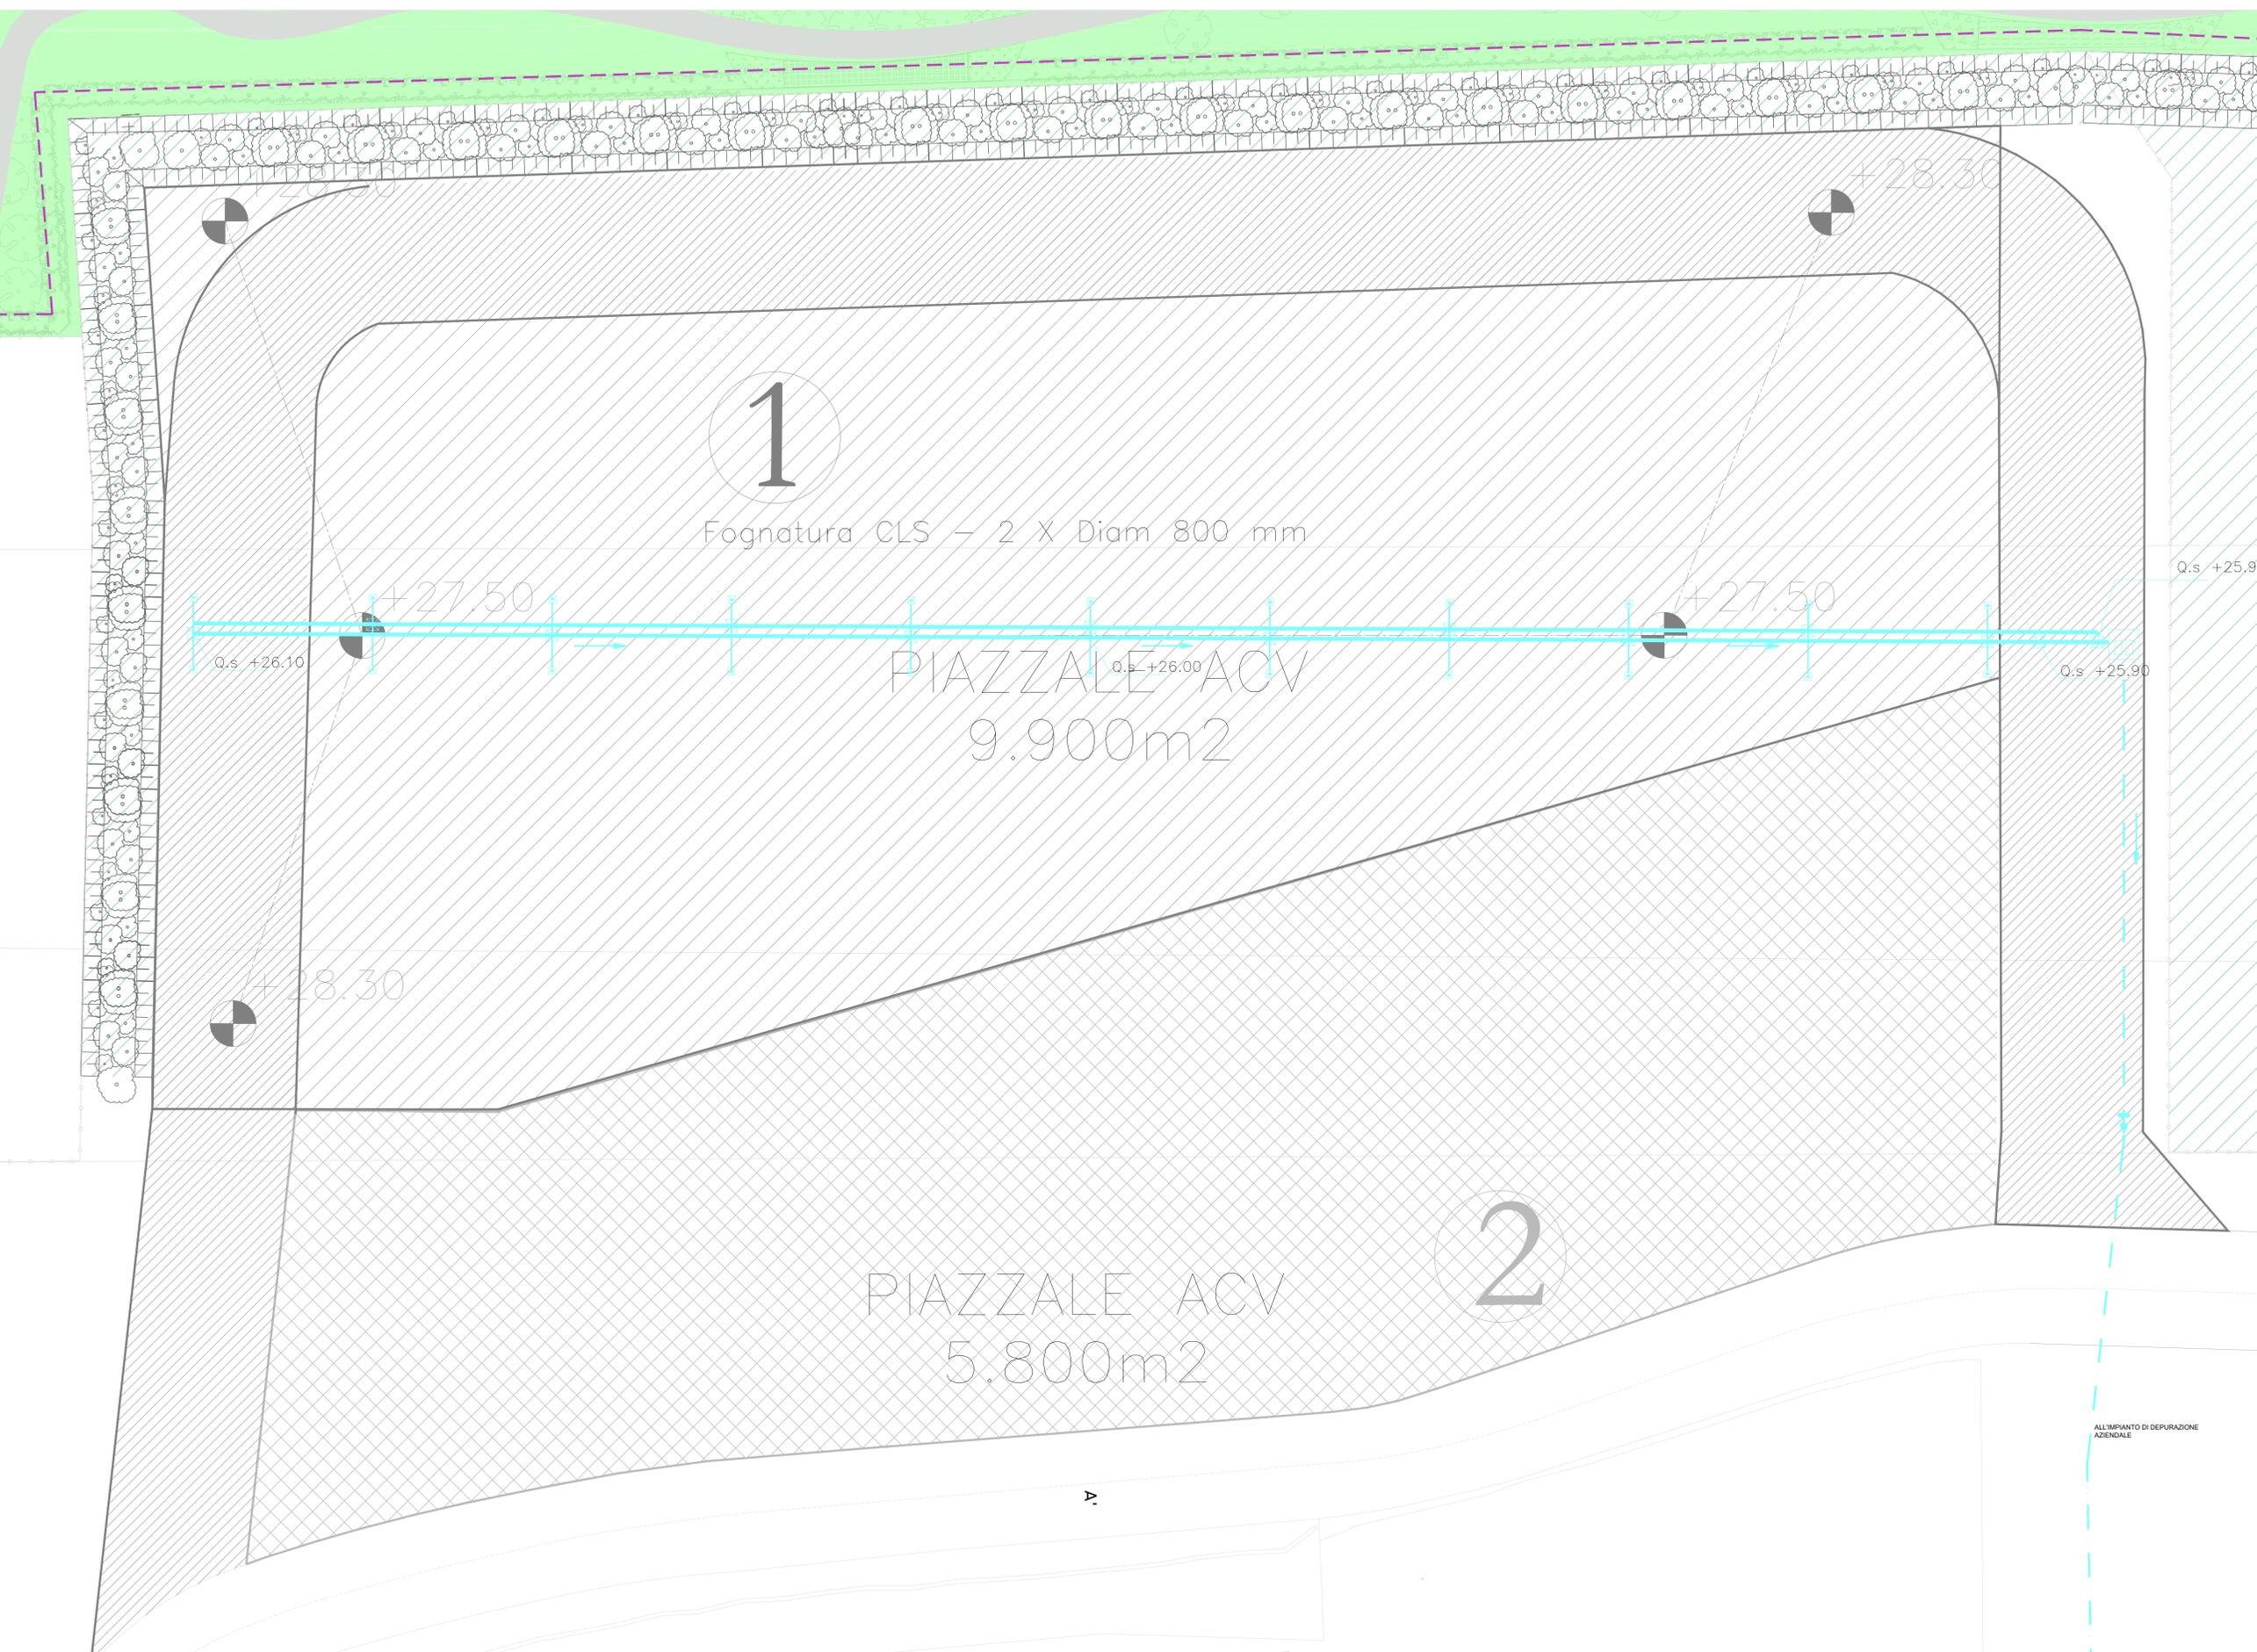

SEZIONE A-A CENTRALE DI SOLLEVAMENTO
SCALA 1:50

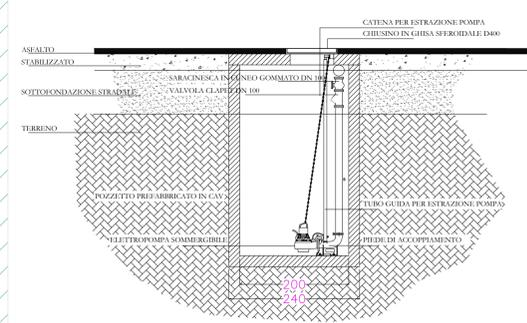

Studio Associato NE.MA
Via Confine 24/a
48015 - Cervia (RA)

PROCEDIMENTO UNICO PER MODIFICA NON SOSTANZIALE AD IMPIANTO PER LA PRODUZIONE DI BIOMASSE COMBUSTIBILI E AMMENDANTE COMPOSTATO VERDE MEDIANTE LA VALORIZZAZIONE DI SCARTI VEGETALI E LIGNO-CELLULOSICI PER AMPLIAMENTO PIAZZALI DI DEPOSITO ACV

PROCEDIMENTO UNICO EX ART. 53 L.R. 24/2017

Progetto definitivo:

2.5 PLANIMETRIA RETE FOGNARIA

enomondo
ENERGIA VERDE S.P.A.

Il tecnico incaricato: Ing. David Negri Tel. +39 0531 81313 d.negri@ne.ma	Data: SETTEMBRE 2020	Scala: 1:200
Revisi:		
REV.	DESCRIZIONE	DATA
00	EMMISSIONE	SETTEMBRE 2020
01	INTEGRAZIONI VERIFICA DI COMPLETEZZA	NOVEMBRE 2020
02	CONFERENZA DEI SERVIZI	FEBBRAIO 2021