




SEZIONE A-A'

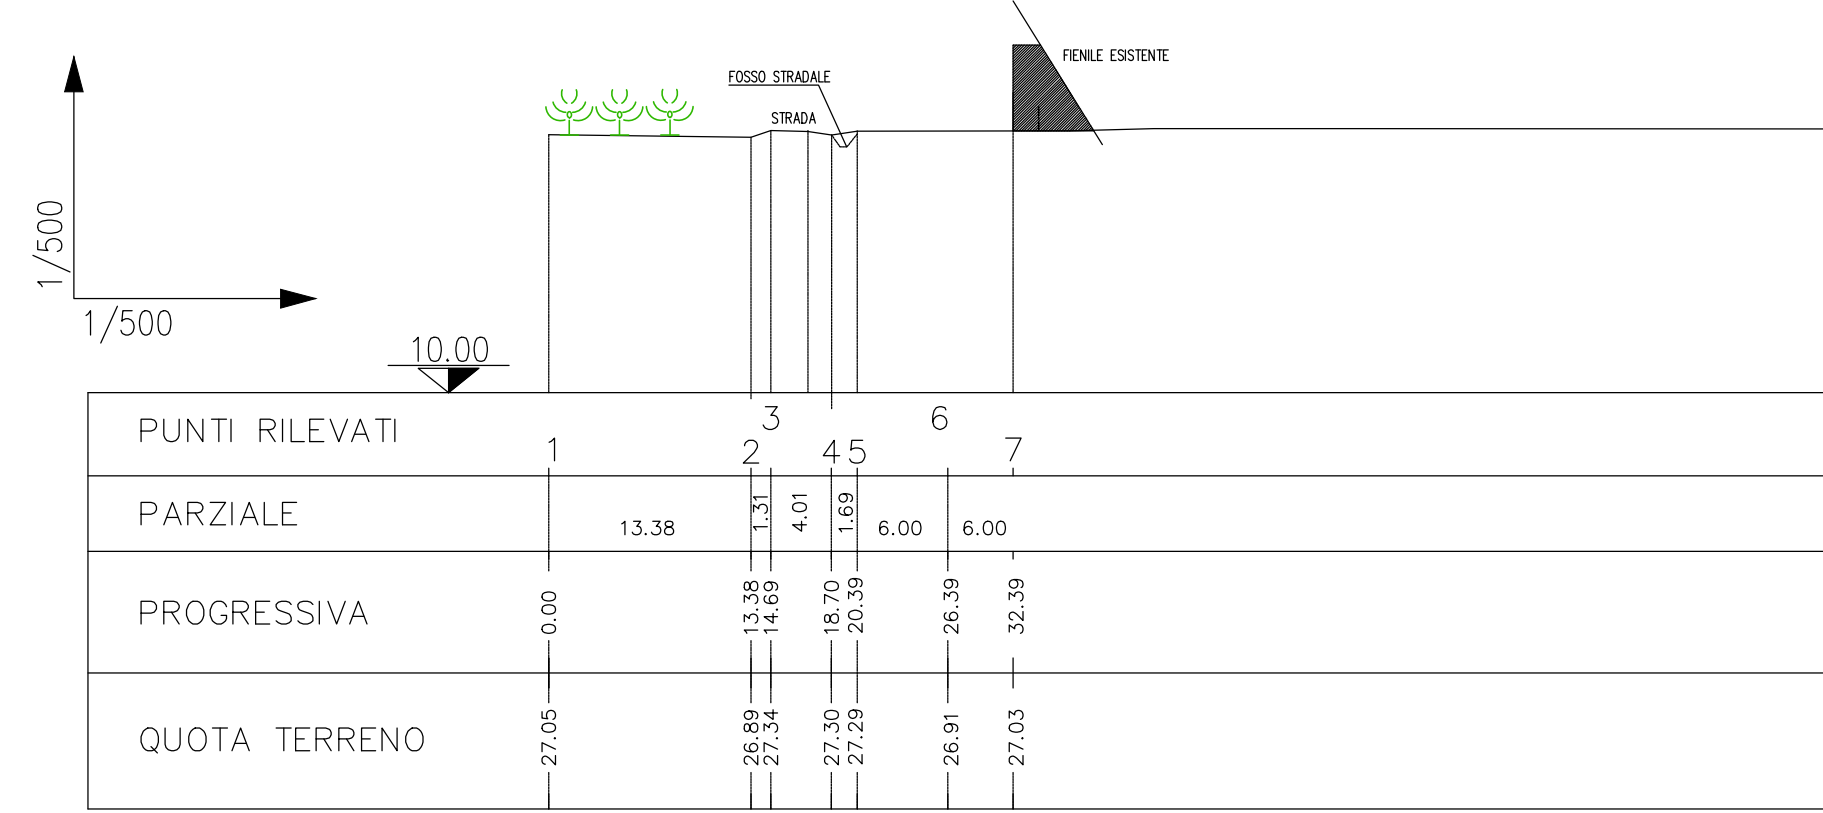

SEZIONE B-B'

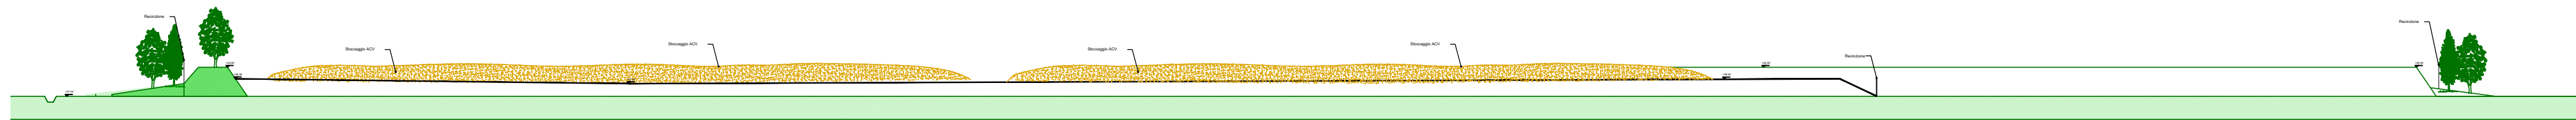

SEZIONE C-C'

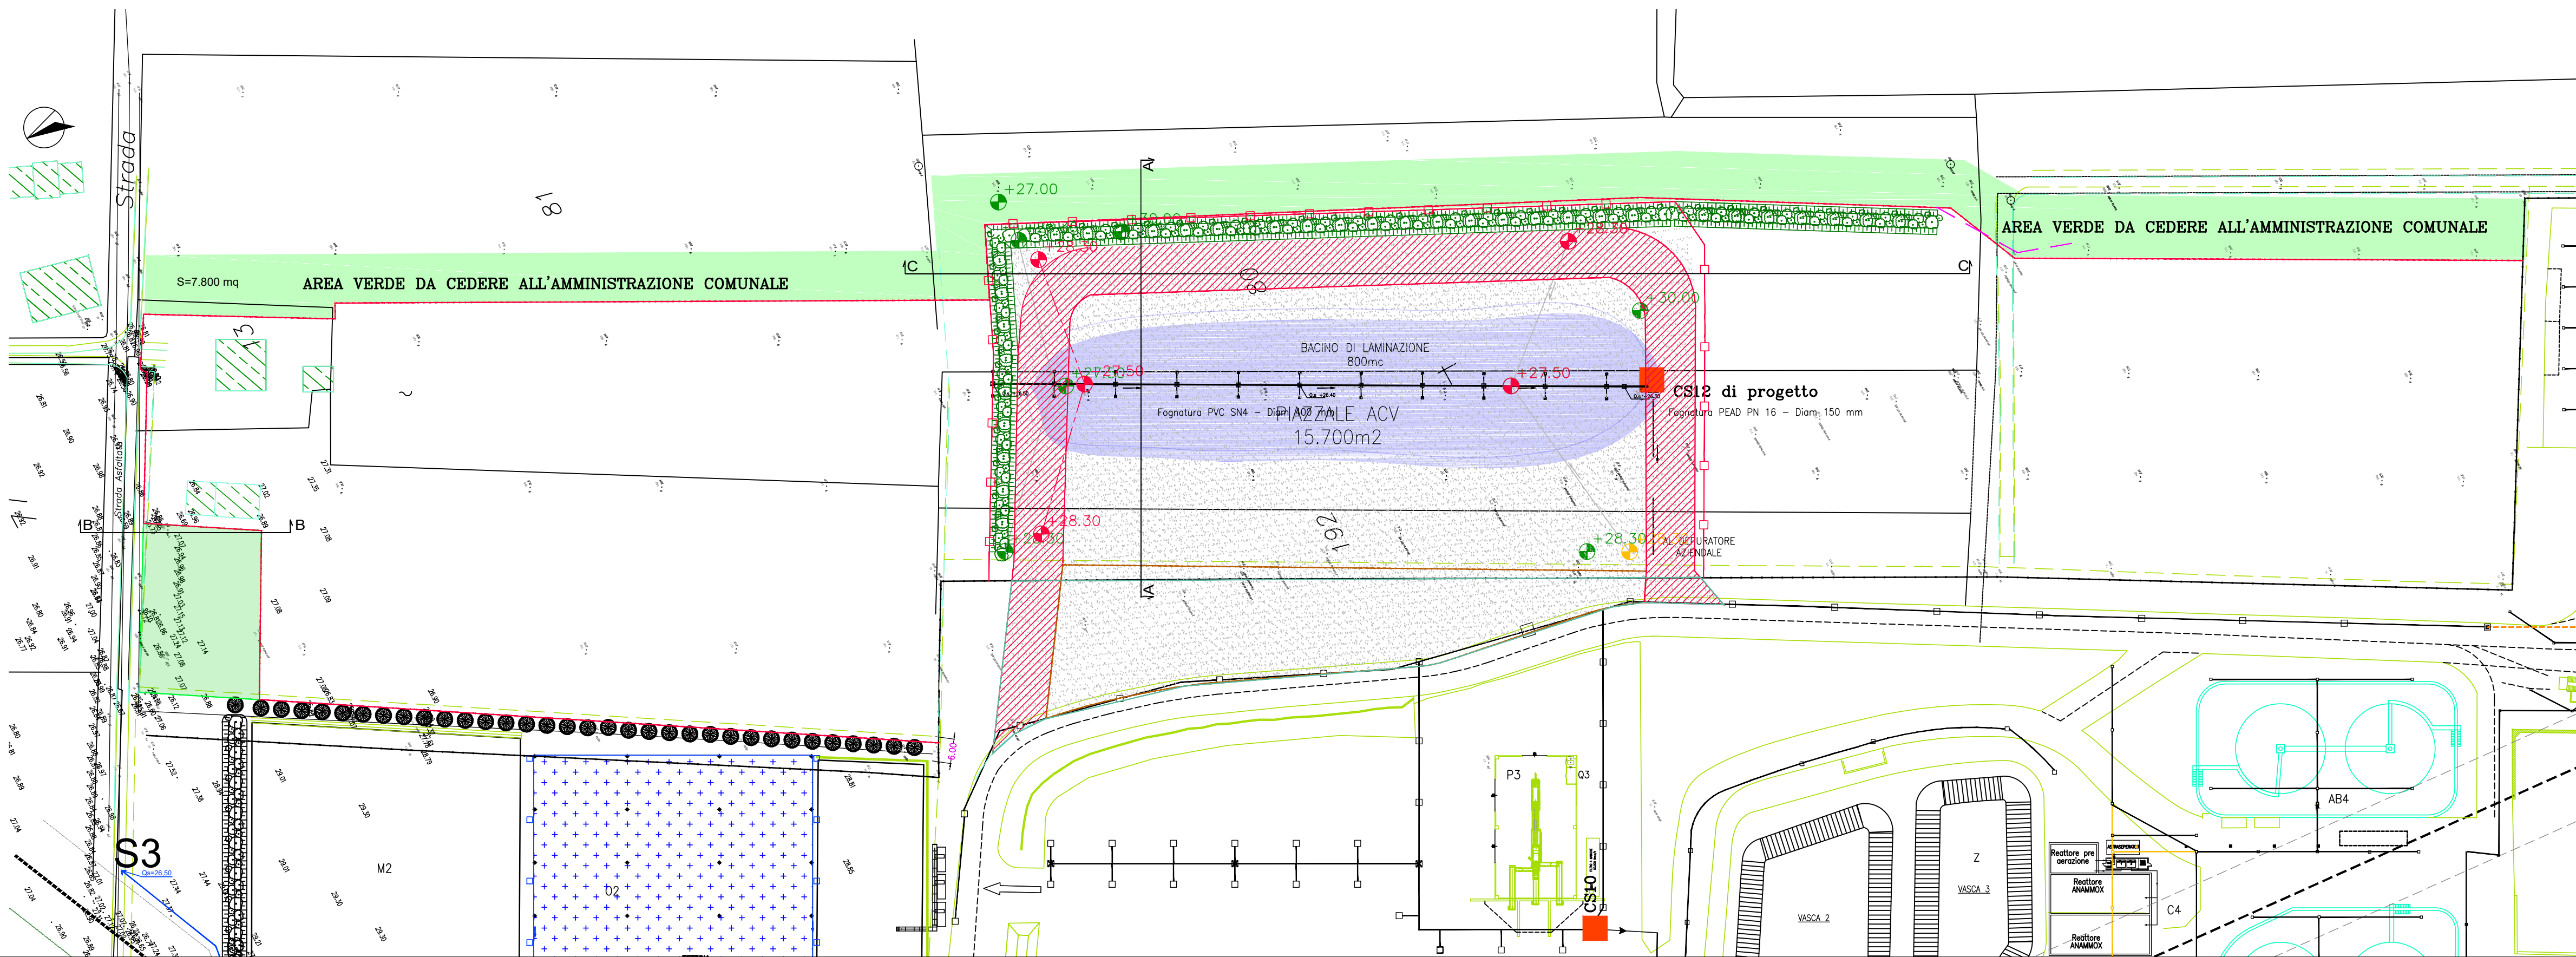

**Studio Associato NE.MA**  
 Via Confine 24/a  
 48015 - Cervia (RA)



**PROCEDIMENTO UNICO PER MODIFICA  
NON SOSTANZIALE AD IMPIANTO PER LA  
PRODUZIONE DI BIOMASSE  
COMBUSTIBILI E AMMENDANTE  
COMPOSTATO VERDE MEDIANTE LA  
VALORIZZAZIONE DI SCARTI VEGETALI E  
LIGNO-CELLULOSICI PER AMPLIAMENTO  
PIAZZALI DI DEPOSITO ACV**

**PROCEDIMENTO UNICO  
EX ART. 53 L.R. 24/2017**

Progetto definitivo:  
5.4

**PLANIMETRIA E SEZIONI DEL  
CONFINAMENTO**

Ing. David Negrini  
T. 351 803 8331  
@ davidnegrini2@gmail.com

Data: **SETTEMBRE 2020**

Scala: 1: 500

REV.	DESCRIZIONE	DATA
00	EMISSIONE	SETTEMBRE 2020
01	REVISIONE PER VERIFICA COMPLETEZZA	NOVEMBRE 2020