


PCA-STATO ATTUALE

LEGENDA

Piano di Classificazione Acustica  
 Classificazione dell'intero territorio comunale  
 Tav. n.6  
 scala 1:5.000

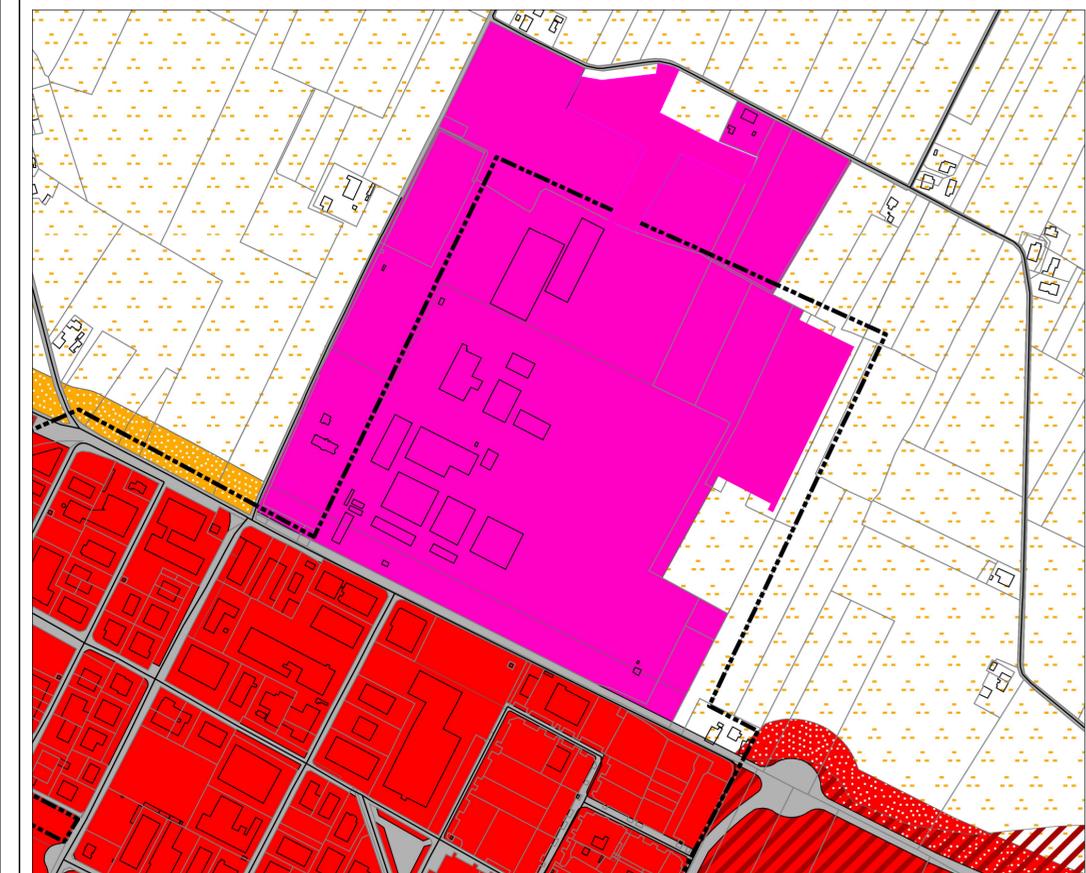

**LEGENDA**

Contorno comunale  
 Perimetro ambiti urbanizzati

**Classificazione dell'esistente**

Classe I - Aree particolarmente protette (Ld 50/08A - Ln 40/08A)	O = Ospedaliero S = Scolastico V = Verde attrezzato e parco
Classe II - Aree prevalentemente residenziali (Ld 55/08A - Ln 45/08A)	C = Valor ambientale o culturale Q = Casa albergo per anziani R = Religioso
Classe III - Aree di tipo misto (Ld 60/08A - Ln 50/08A)	VS = Verde sportivo R = Religioso
Classe III - Pertinenze stradali (Ld 60/08A - Ln 50/08A)	
Classe III - Ambiti agricoli (Ld 60/08A - Ln 50/08A)	
Classe IV - Aree ad intensa attività umana (Ld 65/08A - Ln 55/08A)	VS = Verde sportivo CAIA = Al. asfaltato
Classe IV - Pertinenze ferroviarie (Ld 65/08A - Ln 55/08A)	
Classe IV - Pertinenze stradali (Ld 65/08A - Ln 55/08A)	
Classe V - Aree prevalentemente produttive (Ld 70/08A - Ln 60/08A)	
Classe VI - Aree esclusivamente produttive (Ld 70/08A - Ln 70/08A)	


**Aree di espansione**

Classe II di progetto (Ld55/08A - Ln45/08A)
Classe III di progetto (Ld60/08A - Ln50/08A)
Classe IV di progetto (Ld65/08A - Ln55/08A)
Classe V di progetto (Ld70/08A - Ln60/08A)

PCA-STATO ATTUALE CON SOVRAPPOSIZIONE INTERVENTI DI PROGETTO

LEGENDA

P.C.A. Piano di Classificazione Acustica  
 Classificazione dell'intero territorio comunale  
 Tav. n.6  
 scala 1:5.000

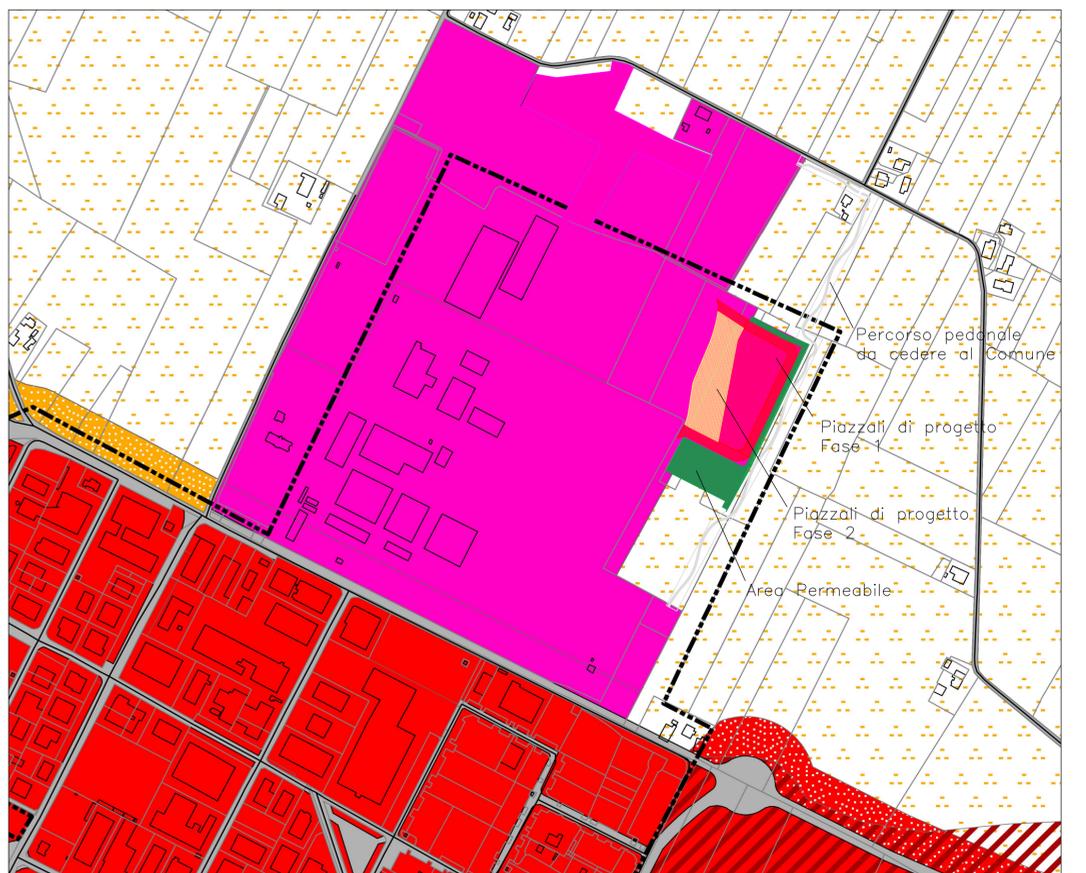

**LEGENDA**

Contorno comunale  
 Perimetro ambiti urbanizzati

**Classificazione dell'esistente**

Classe I - Aree particolarmente protette (Ld 50/08A - Ln 40/08A)	O = Ospedaliero S = Scolastico V = Verde attrezzato e parco
Classe II - Aree prevalentemente residenziali (Ld 55/08A - Ln 45/08A)	C = Valor ambientale o culturale Q = Casa albergo per anziani R = Religioso
Classe III - Aree di tipo misto (Ld 60/08A - Ln 50/08A)	VS = Verde sportivo R = Religioso
Classe III - Pertinenze stradali (Ld 60/08A - Ln 50/08A)	
Classe III - Ambiti agricoli (Ld 60/08A - Ln 50/08A)	
Classe IV - Aree ad intensa attività umana (Ld 65/08A - Ln 55/08A)	VS = Verde sportivo CAIA = Al. asfaltato
Classe IV - Pertinenze ferroviarie (Ld 65/08A - Ln 55/08A)	
Classe IV - Pertinenze stradali (Ld 65/08A - Ln 55/08A)	
Classe V - Aree prevalentemente produttive (Ld 70/08A - Ln 60/08A)	
Classe VI - Aree esclusivamente produttive (Ld 70/08A - Ln 70/08A)	


**Aree di espansione**

Classe II di progetto (Ld55/08A - Ln45/08A)
Classe III di progetto (Ld60/08A - Ln50/08A)
Classe IV di progetto (Ld65/08A - Ln55/08A)
Classe V di progetto (Ld70/08A - Ln60/08A)

PCA- PROPOSTA DI VARIANTE

LEGENDA

P.C.A. Piano di Classificazione Acustica  
 Classificazione dell'intero territorio comunale  
 Tav. n.6  
 scala 1:5.000

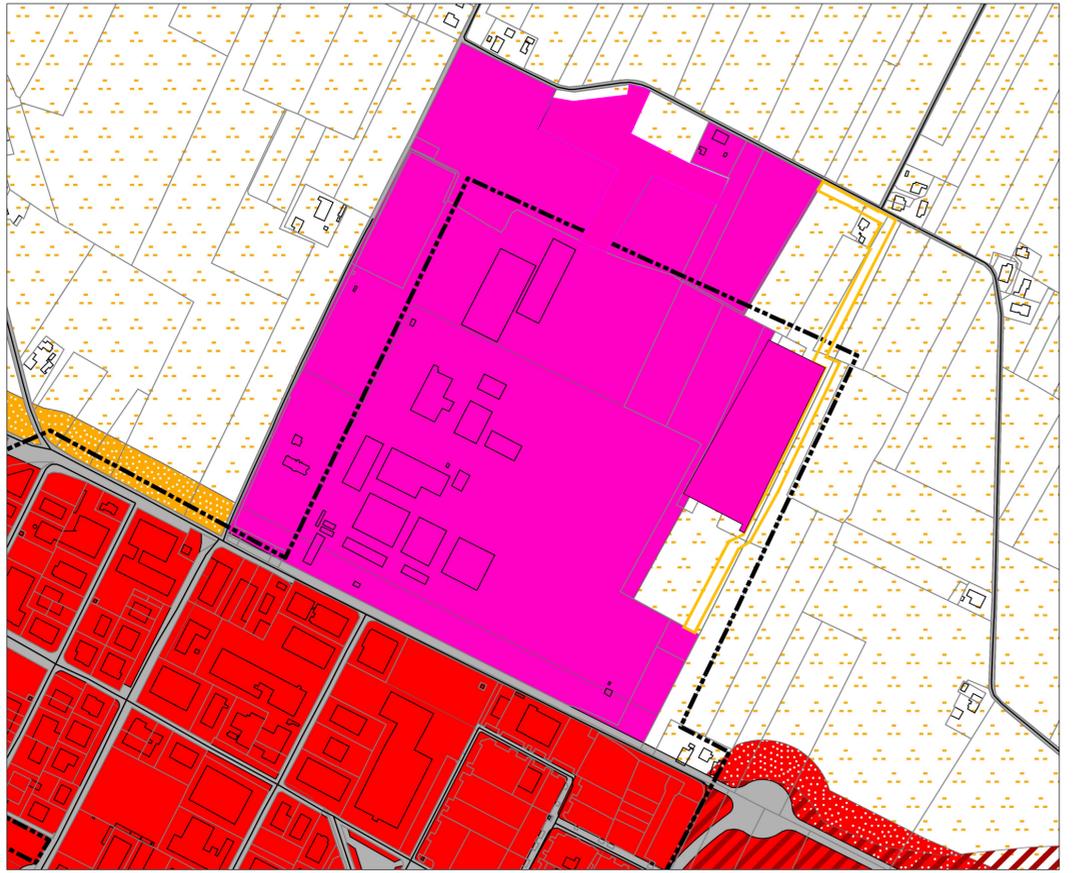

**LEGENDA**

Contorno comunale  
 Perimetro ambiti urbanizzati

**Classificazione dell'esistente**

Classe I - Aree particolarmente protette (Ld 50/08A - Ln 40/08A)	O = Ospedaliero S = Scolastico V = Verde attrezzato e parco
Classe II - Aree prevalentemente residenziali (Ld 55/08A - Ln 45/08A)	C = Valor ambientale o culturale Q = Casa albergo per anziani R = Religioso
Classe III - Aree di tipo misto (Ld 60/08A - Ln 50/08A)	VS = Verde sportivo R = Religioso
Classe III - Pertinenze stradali (Ld 60/08A - Ln 50/08A)	
Classe III - Ambiti agricoli (Ld 60/08A - Ln 50/08A)	
Classe IV - Aree ad intensa attività umana (Ld 65/08A - Ln 55/08A)	VS = Verde sportivo CAIA = Al. asfaltato
Classe IV - Pertinenze ferroviarie (Ld 65/08A - Ln 55/08A)	
Classe IV - Pertinenze stradali (Ld 65/08A - Ln 55/08A)	
Classe V - Aree prevalentemente produttive (Ld 70/08A - Ln 60/08A)	
Classe VI - Aree esclusivamente produttive (Ld 70/08A - Ln 70/08A)	

**Aree di espansione**

Classe II di progetto (Ld55/08A - Ln45/08A)
Classe III di progetto (Ld60/08A - Ln50/08A)
Classe IV di progetto (Ld65/08A - Ln55/08A)
Classe V di progetto (Ld70/08A - Ln60/08A)

**Studio Associato NE.MA**  
 Via Confine 24/a  
 48015 - Cervia (RA)



**PROCEDIMENTO UNICO PER MODIFICA  
 NON SOSTANZIALE AD IMPIANTO PER LA  
 PRODUZIONE DI BIOMASSE  
 COMBUSTIBILI E AMMENDANTE  
 COMPOSTATO VERDE MEDIANTE LA  
 VALORIZZAZIONE DI SCARTI VEGETALI E  
 LIGNO-CELLULOSICI PER AMPLIAMENTO  
 PIAZZALI DI DEPOSITO ACV**

**PROCEDIMENTO UNICO  
 EX ART. 53 L.R. 24/2017**

Progetto definitivo:  
**7.6 PLANIMETRIA  
 STATO ATTUALE E  
 PROPOSTA DI  
 VARIANTE P.C.A.**

Il tecnico incaricato:  
 Ing. David Negrini  
 P. 331 800 8333  
 @ - davidnegrini@gmail.com

Data: **SETTEMBRE 2020**      Scala: **1:5000**

Revisori:

REV.	DESCRIZIONE	DATA
00	EMISSIONE	SETTEMBRE 2020
01	CONFERENZA DEI SERVIZI	FEBBRAIO 2021
02	2° CONFERENZA DEI SERVIZI	MAGGIO 2021