




AREA OGGETTO DI CONTRATTO DI ACQUISTO:

- FG 83 PARTICELLA 180;
- FG 83 PARTICELLA 192;
- FG 83 PARTICELLA 190;
- FG 83 PARTICELLA 80 (PARTE);
- FG 83 PARTICELLA 81 (PARTE);

TOTALE SUPERFICIE: 60.000 MQ

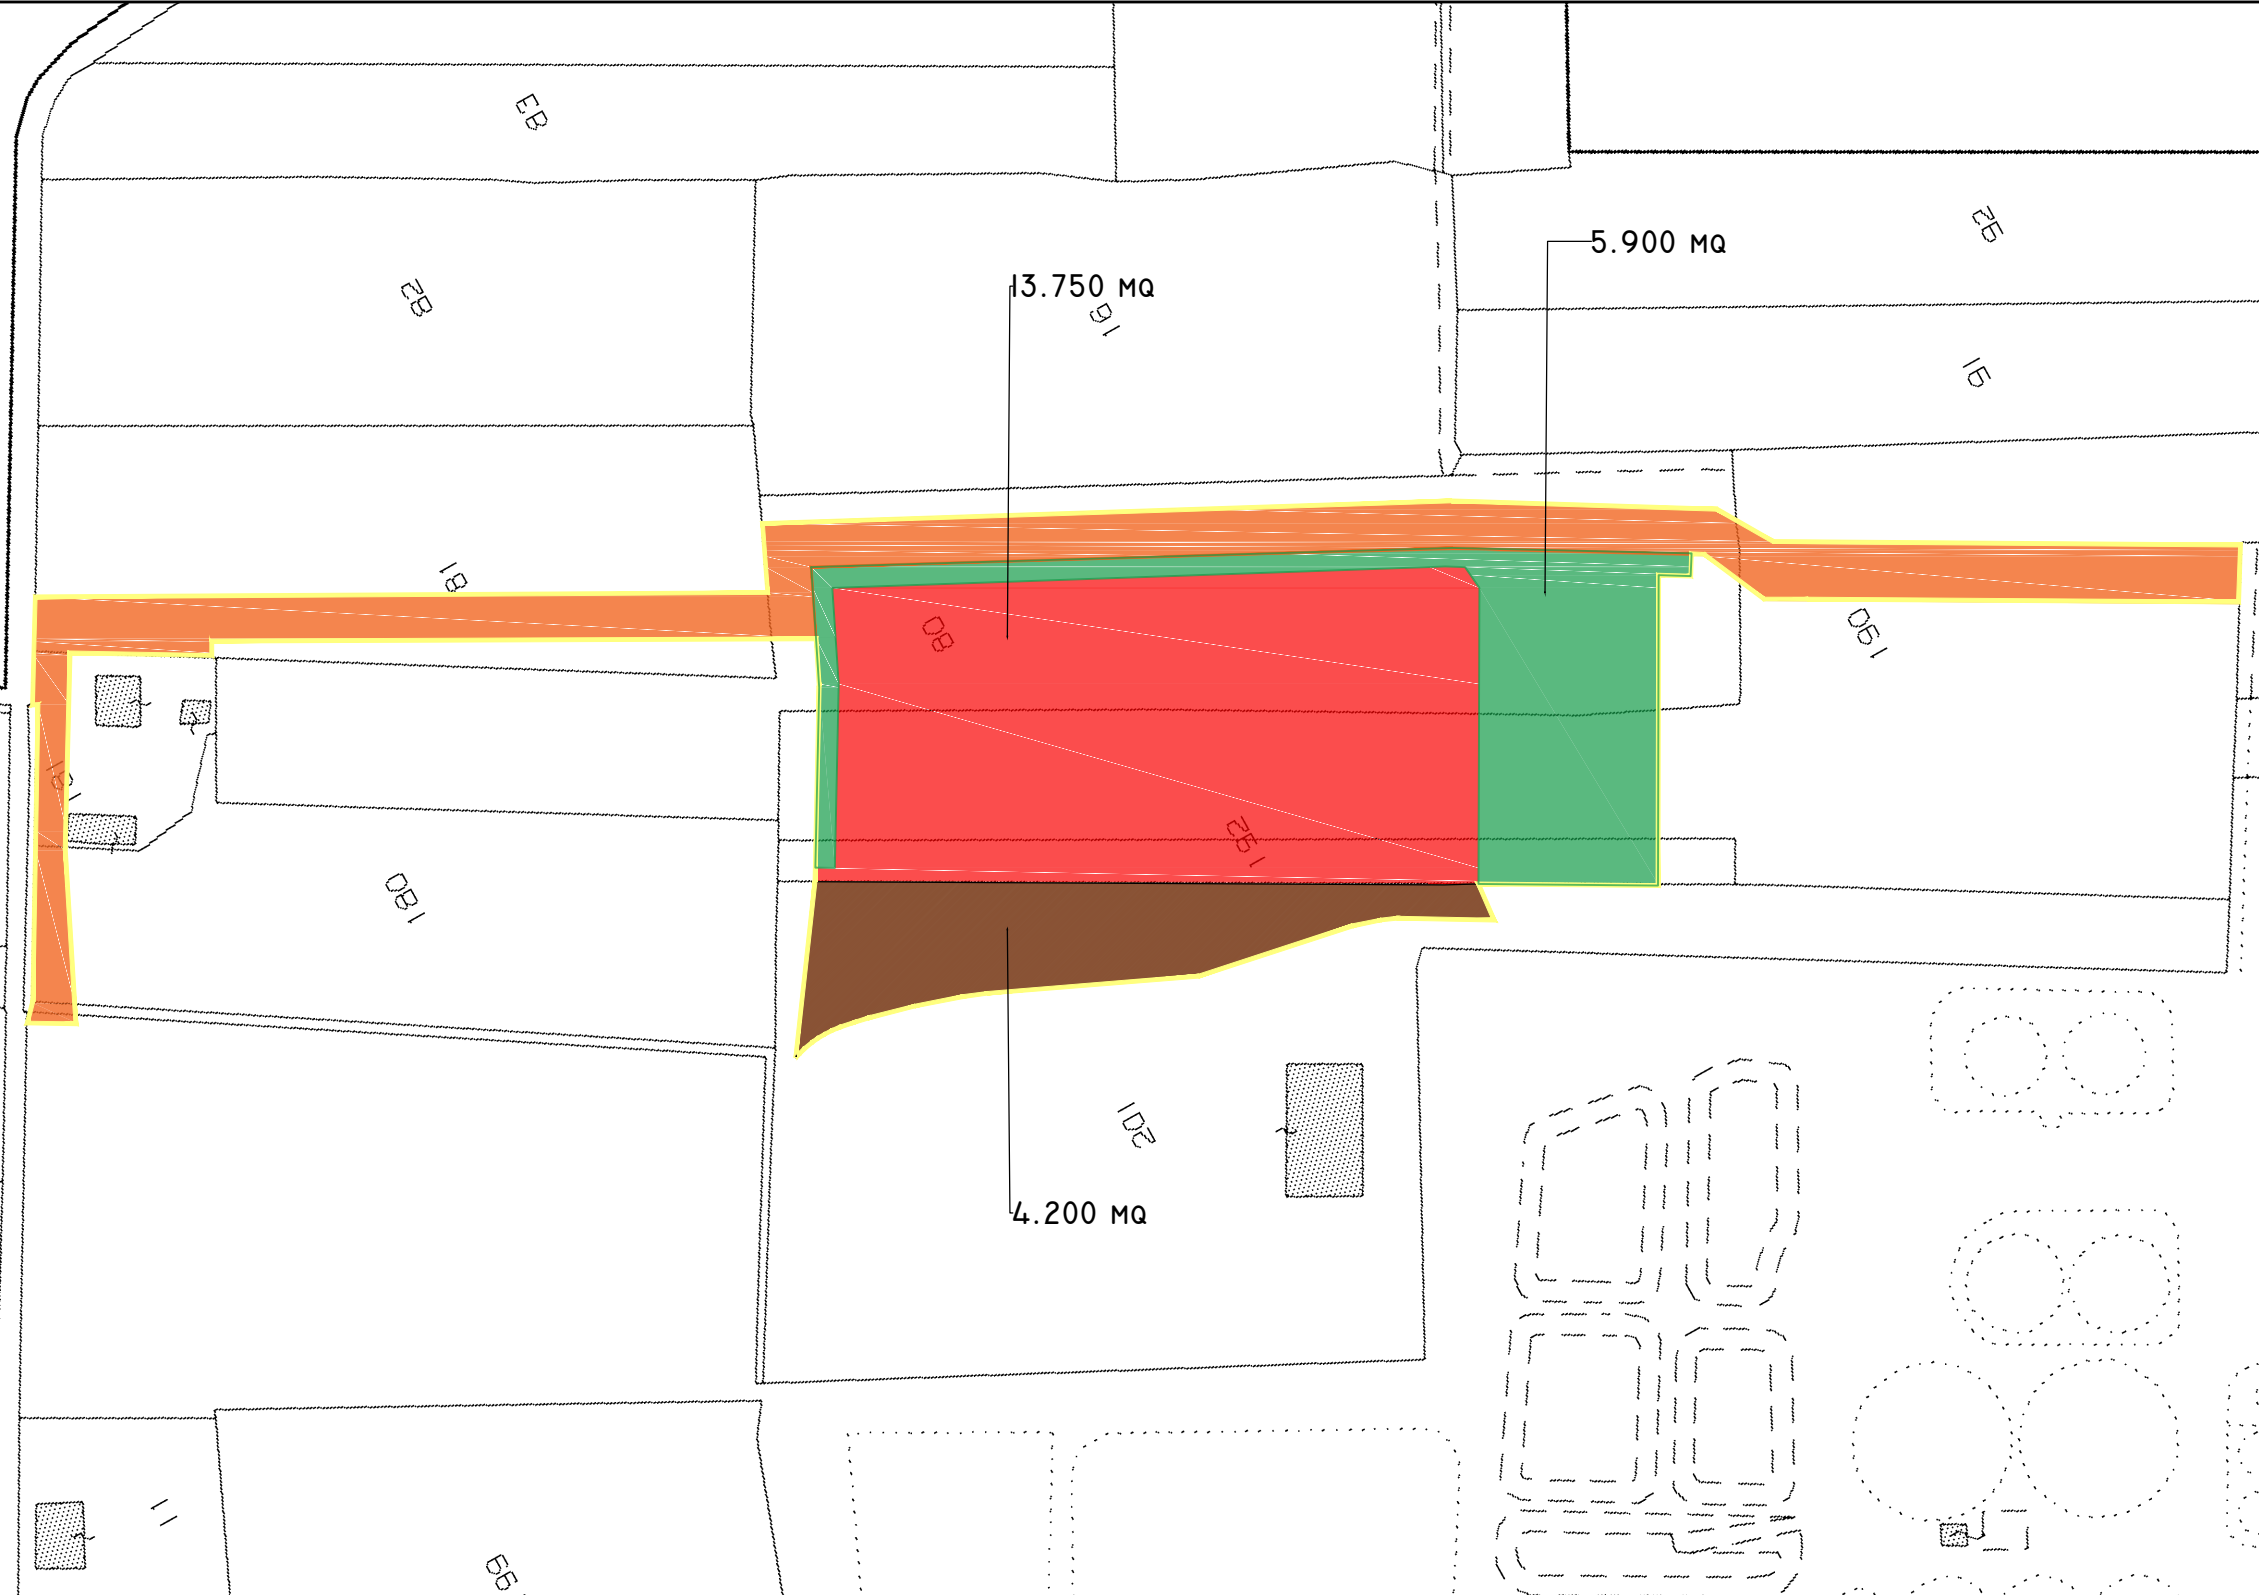

AREA OGGETTO DI INTERVENTO:

- FG 83 PARTICELLA 180;
- FG 83 PARTICELLA 192;
- FG 83 PARTICELLA 190;
- FG 83 PARTICELLA 80 (PARTE);
- FG 83 PARTICELLA 81 (PARTE);
- FG 83 PARTICELLA 201 (PARTE)


TOTALE SUPERFICIE: 32.850 MQ

AREA IMPERMEABILE DI PROGETTO REALIZZATA ALL'INTERNO DELL'AREA DI STABILIMENTO ENOMONDO (MQ 4.200)

AREA IMPERMEABILE DI PROGETTO REALIZZATA IN AREA OGGETTO DI VARIANTE URBANISTICA (MQ 13.750)

AREA DA CEDERE 9.000 MQ (CALCOLATA SU TUTTA LA SUPERFICIE DI NUOVO ACQUISTO 60.000 MQ X 0,15 9.000 MQ)


AREA PERMEABILE PER ASSOLVIMENTO REQUISITI ART.26 DEL RUE NECESSARI (32.850 - 9.000 - 4.200)*0.3 = 5.895 MQ REALIZZATI 5.900 MQ

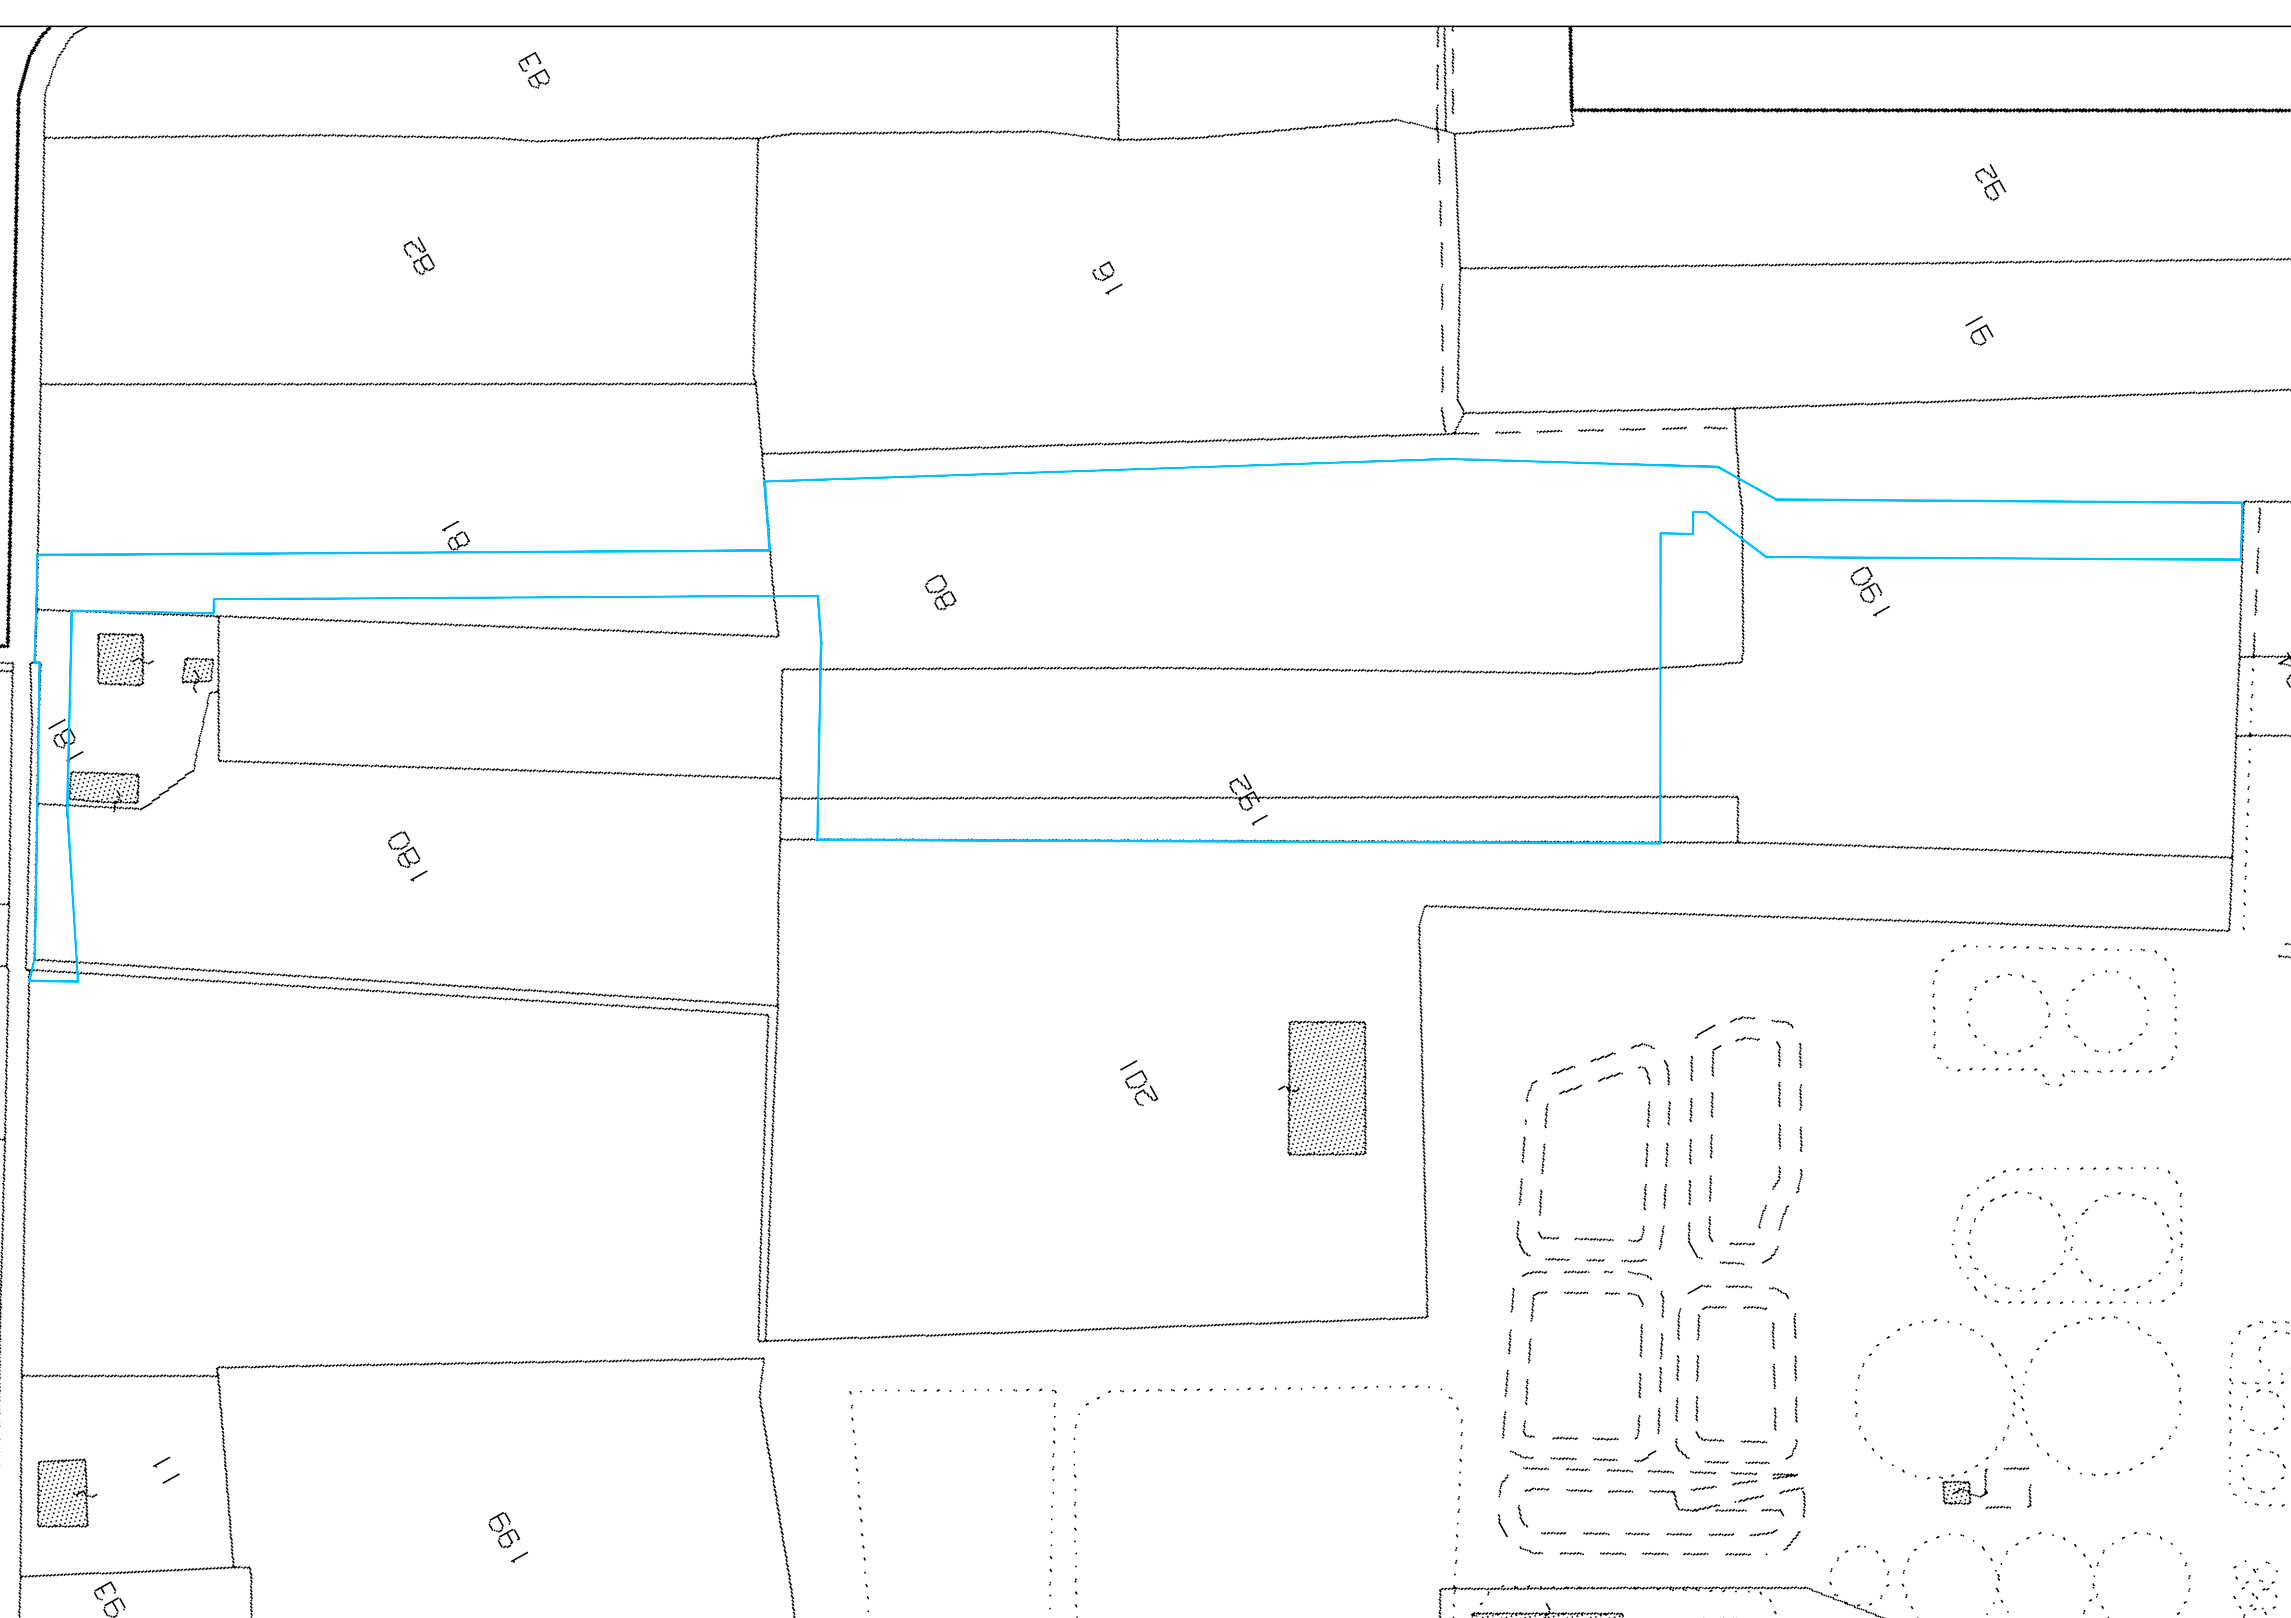

AREA OGGETTO DI SCHEDA DI VARIANTE URBANISTICA:

- FG 83 PARTICELLA 180 (PARTE);
- FG 83 PARTICELLA 192 (PARTE);
- FG 83 PARTICELLA 190 (PARTE);
- FG 83 PARTICELLA 80 (PARTE);
- FG 83 PARTICELLA 81 (PARTE);

TOTALE SUPERFICIE: 28.650 MQ

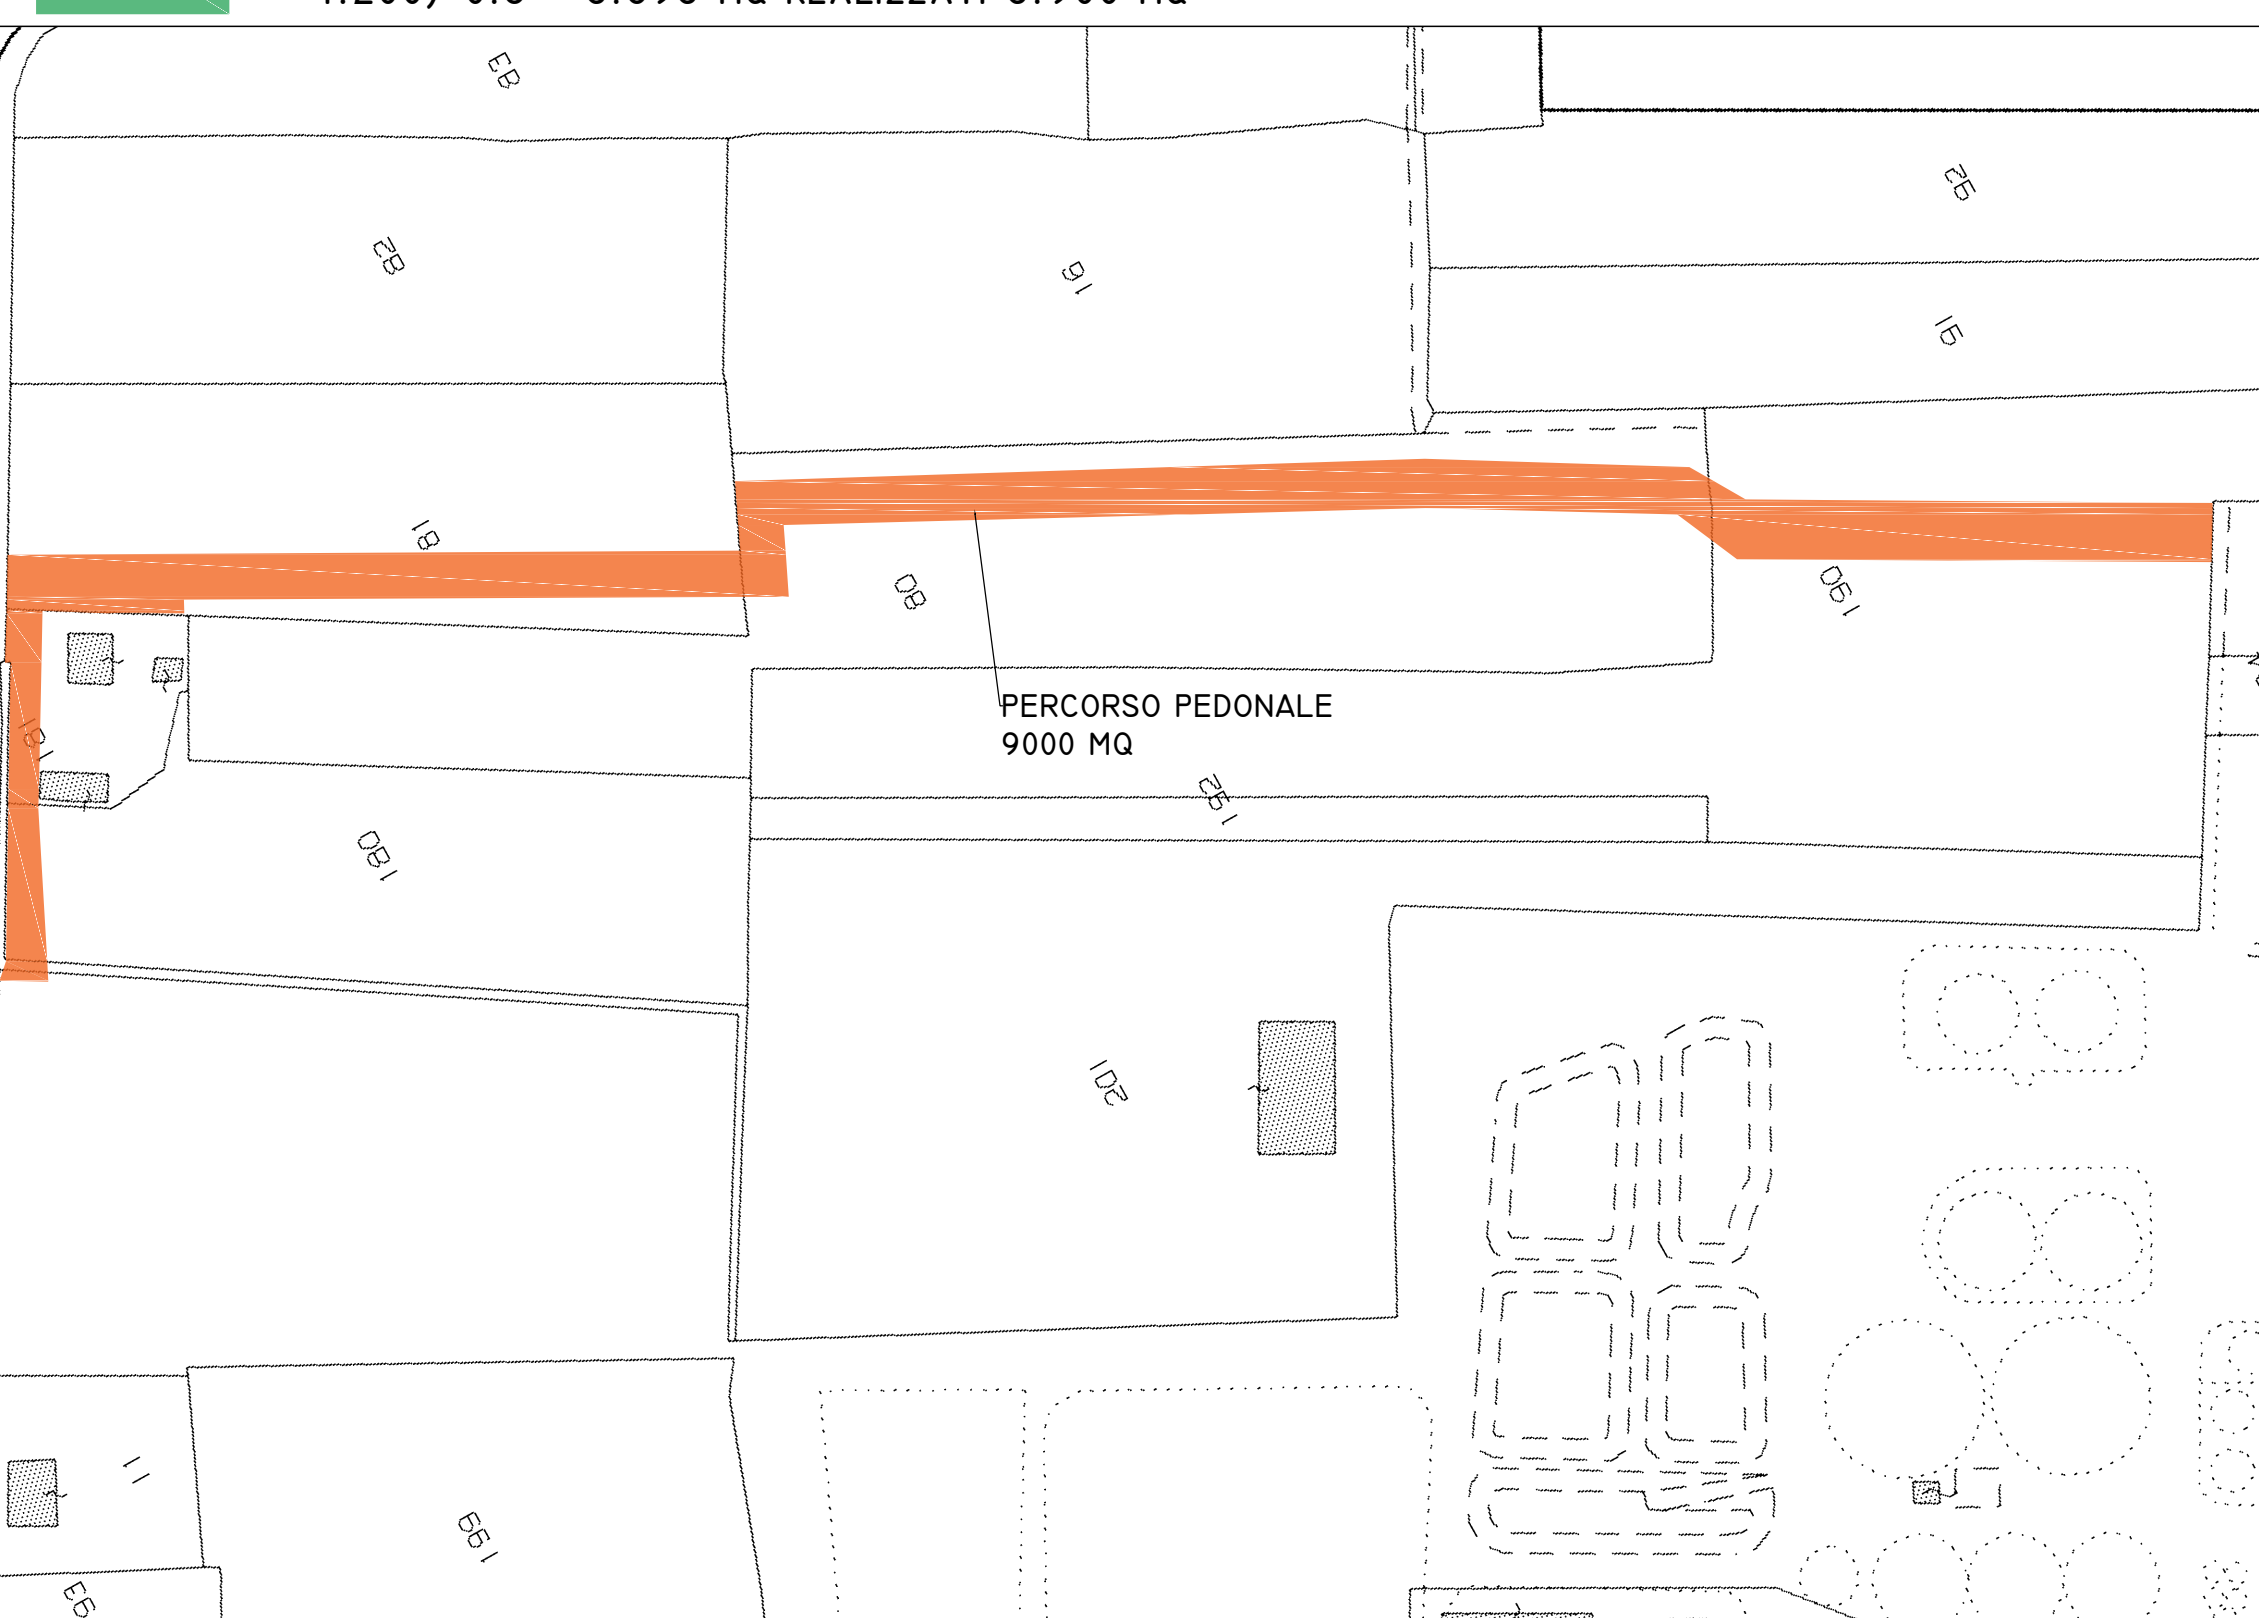

AREA DA CEDERE AL COMUNE DI FAENZA:

- FG 83 PARTICELLA 180 (PARTE);
- FG 83 PARTICELLA 190 (PARTE);
- FG 83 PARTICELLA 80 (PARTE);
- FG 83 PARTICELLA 81 (PARTE);

TOTALE SUPERFICIE: 9.000 MQ

RIEPILOGO SUPERFICIE

SUPERFICIE ACQUISTATA	60.000 MQ
SUPERFICIE TERRITORIALE	32.850 MQ
AREA SOGGETTA A VARIANTE PIAZZALI E VIABILITA' ALL'INTERNO DELLO STABILIMENTO	28.650 MQ
SUPERFICIE FONDIARIA	23.850 MQ
PIAZZALI E VIABILITA' IN AREA DI NUOVA ACQUISIZIONE	13.750 MQ
PIAZZALI E VIABILITA' ALL'INTERNO DELLO STABILIMENTO	4.200 MQ
VERDE PERMEABILE	5.900 MQ



PROCEDIMENTO UNICO PER MODIFICA NON SOSTANZIALE AD IMPIANTO PER LA PRODUZIONE DI BIOMASSE COMBUSTIBILI E AMMENDANTE COMPOSTATO VERDE MEDIANTE LA VALORIZZAZIONE DI SCARTI VEGETALI E LIGNO-CELLULOSICI PER AMPLIAMENTO PIAZZALI DI DEPOSITO ACV

PROCEDIMENTO UNICO EX ART. 53 L.R. 24/2017

7.8 INDIVIDUAZIONE SCHEMATICA DELLE SUPERFICIE

Studio Associato NE.MA
Via Confine 24/a
48015 - Cervia (RA)

Il tecnico incaricato:
Ing. David Negrini
T. +39 051 803 8331
d.negrini@ne.ma.it

Data: **SETTEMBRE 2020** Scala: **1:2.000**

REV.	DESCRIZIONE	DATA
00	EMISSIONE	SETTEMBRE 2020
01	CONFERENZA DEI SERVIZI	FEBBRAIO 2021
01	2° CONFERENZA DEI SERVIZI	APRILE 2021