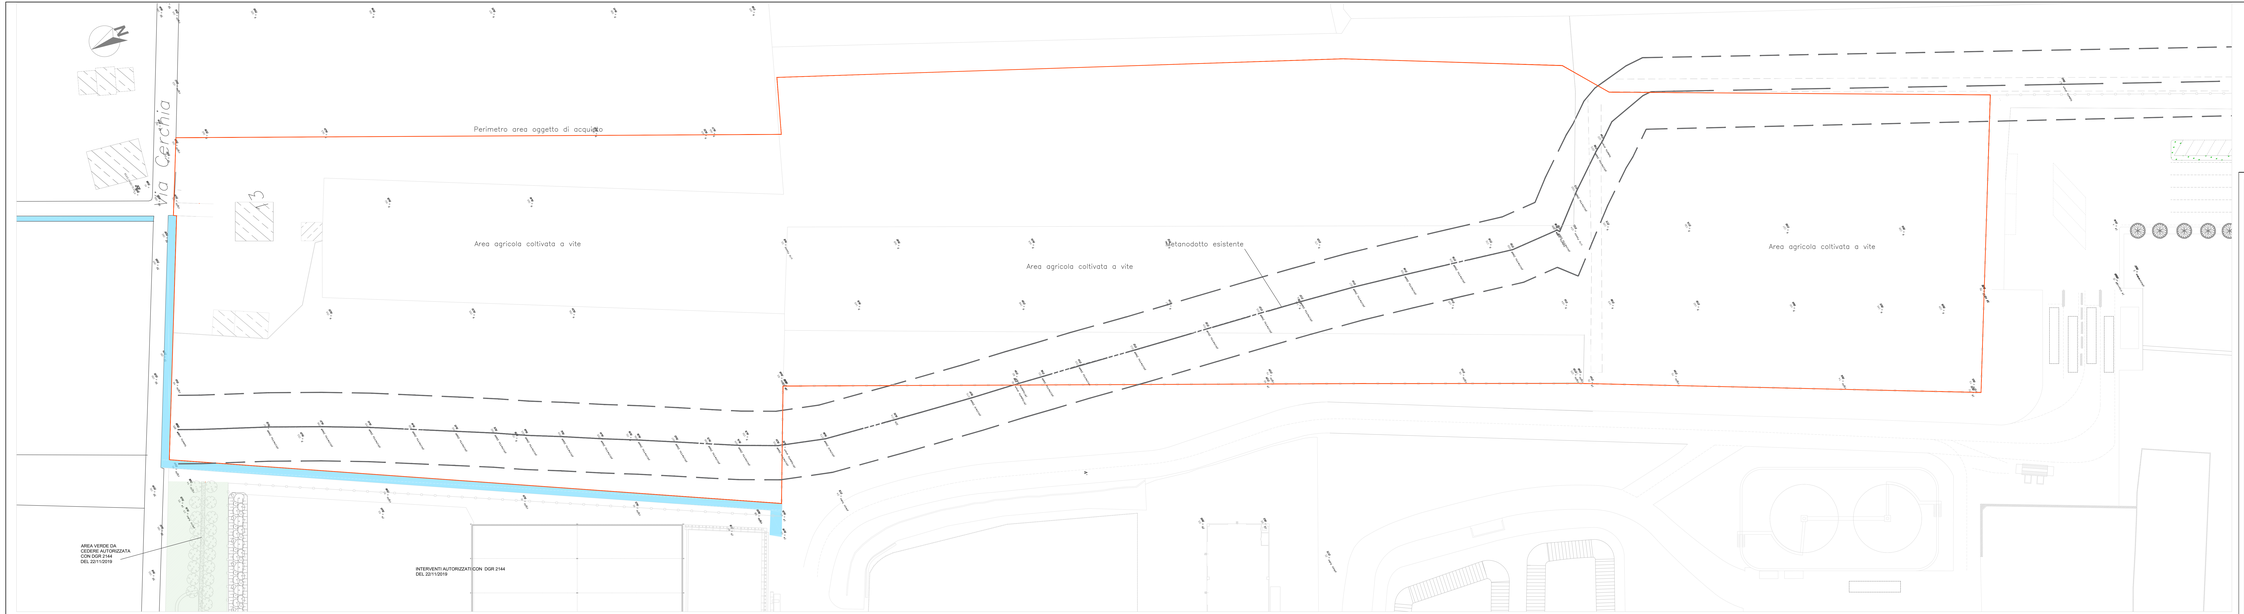

PLANIMETRIA - SCALA 1:500

Studio Associato NE.MA
Via Confine 24/a
48015 - Cervia (RA)

enomondo

PROCEDIMENTO UNICO PER MODIFICA NON SOSTANZIALE AD IMPIANTO PER LA PRODUZIONE DI BIOMASSE COMBUSTIBILI E AMMENDANTE COMPOSTATO VERDE MEDIANTE LA VALORIZZAZIONE DI SCARTI VEGETALI E LIGNO-CELLULOSICI PER AMPLIAMENTO PIAZZALI DI DEPOSITO ACV

PROCEDIMENTO UNICO EX ART. 53 L.R. 24/2017

Progetto definitivo

10.3 PLANIMETRIA STATO ATTUALE

Il tecnico incaricato:
Ing. David Nagaro

Data: SETTEMBRE 2020

Scala: 1:500

Revisioni:

REV.	DESCRIZIONE	DATA
00	EMISSIONE	SETTEMBRE 2020
01	CONFERENZA DEI SERVIZI	FEBBRAIO 2021