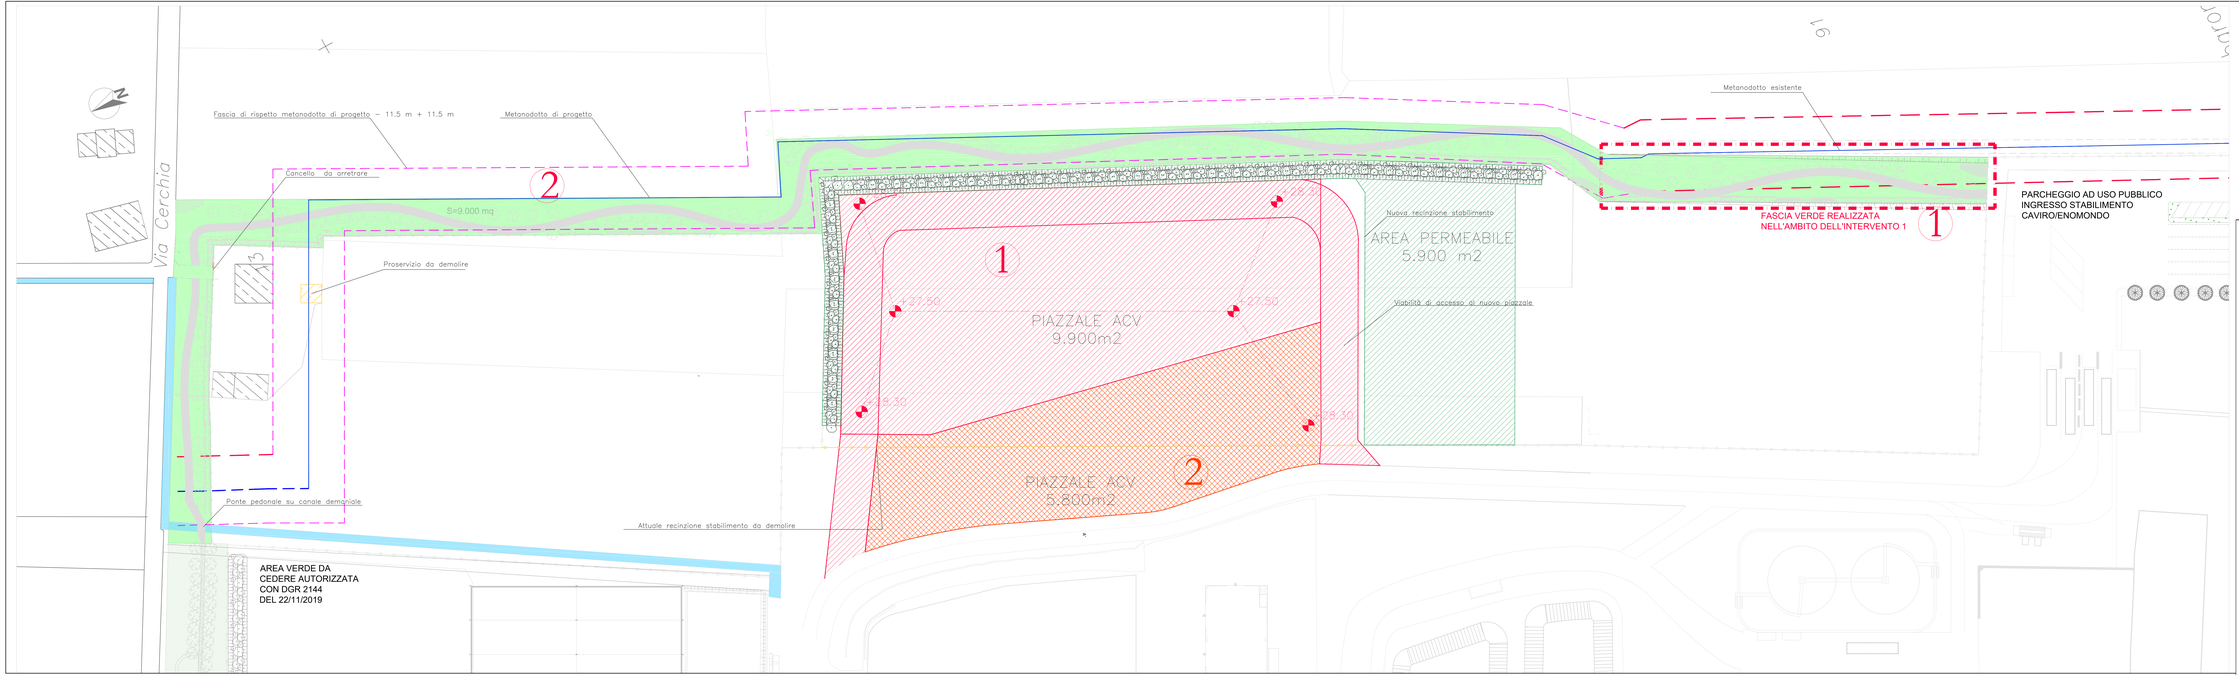


## LEGENDA INTERVENTI

| DESCRIZIONE | TEMPI DI REALIZZAZIONE |
|---|---|
| 1 PIAZZALE ACV (S=9.900 mq) E PARTE AREA VERDE DI MITIGAZIONE | 0-6 MESI |
| 2 SPOSTAMENTO TUBAZIONE SNAM E AREA VERDE DI MITIGAZIONE + PIAZZALE ACV (S = 5.800 mq) | 14-18 MESI |

- FASE 1
- FASE 2
- DEMOLIZIONI
- AREA PERMEABILE - MQ 5.900


Studio Associato NE.MA
Via Confine 24/a
48015 - Cervia (RA)


enomondo

**PROCEDIMENTO UNICO PER MODIFICA NON SOSTANZIALE AD IMPIANTO PER LA PRODUZIONE DI BIOMASSE COMBUSTIBILI E AMMENDANTE COMPOSTATO VERDE MEDIANTE LA VALORIZZAZIONE DI SCARTI VEGETALI E LIGNO-CELLULOSICI PER AMPLIAMENTO PIAZZALI DI DEPOSITO ACV**

**PROCEDIMENTO UNICO**
**EX ART. 53 L.R. 24/2017**

Progetto definitivo

**10.5 PLANIMETRIA STATO COMPARATO**


Il tecnico incaricato:
Ing. David Negroni


Data: **SETTEMBRE 2020**

Scala: **1:500**

Revisioni:

| REV. | DESCRIZIONE | DATA |
|---|---|---|
| 00 | EMISSIONE | SETTEMBRE 2020 |
| 01 | CONFERENZA DEI SERVIZI | FEBBRAIO 2021 |
| 02 | 2° CONFERENZA DEI SERVIZI | MAGGIO 2021 |