SEZIONE N. : 4

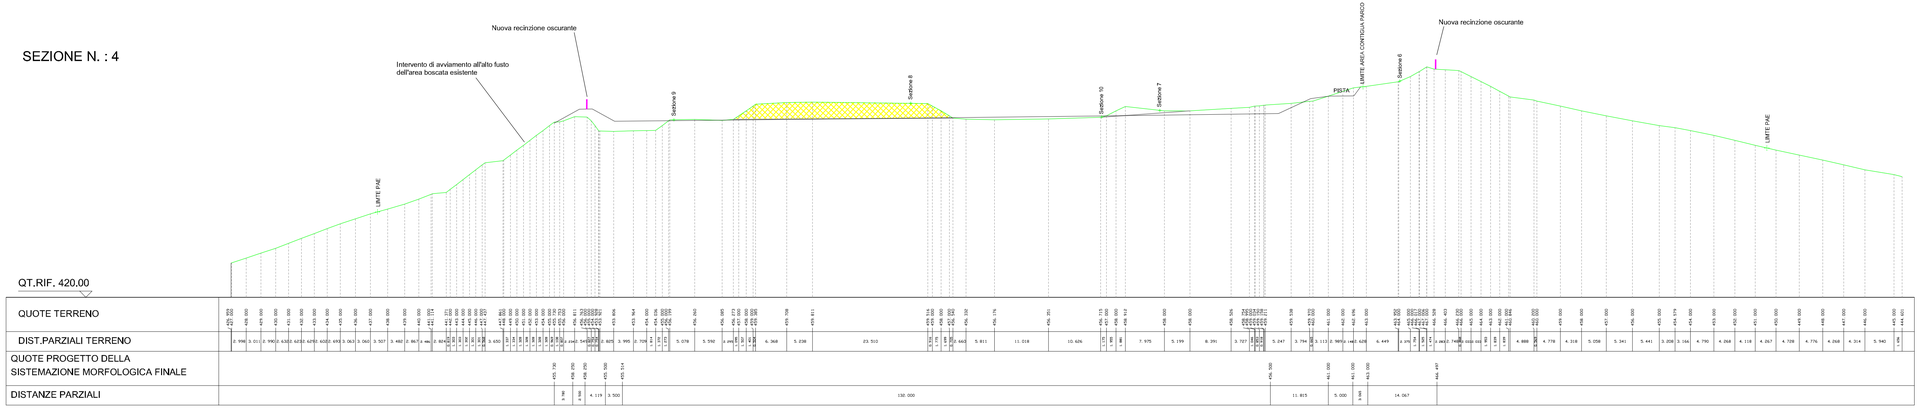

SEZIONE N. : 5

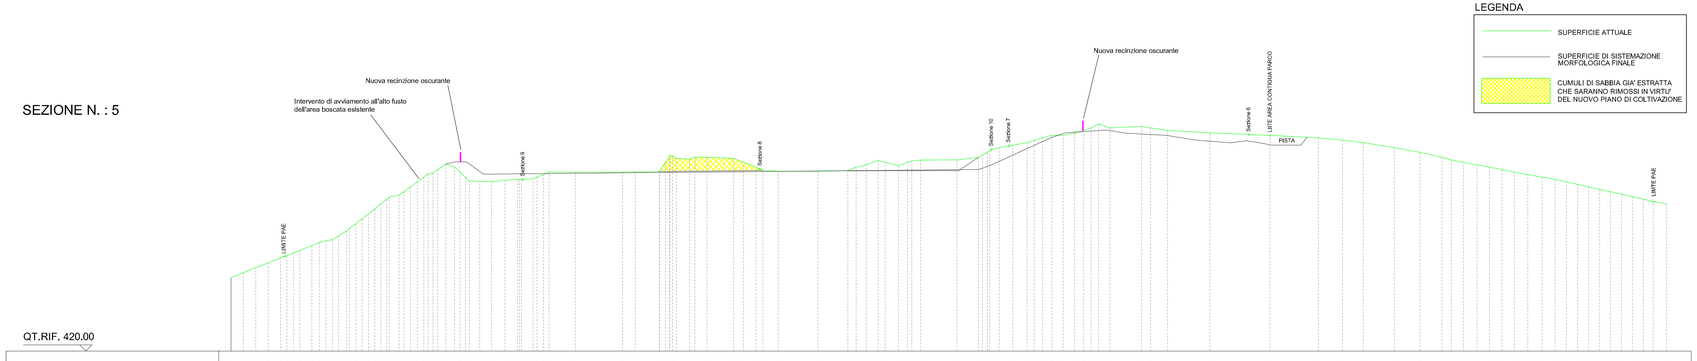

LEGENDA

- SUPERFICIE ATTUALE
- SUPERFICIE DI SISTEMAZIONE MORFOLOGICA FINALE
- CUMULI DI SABBIA GIA' ESTRATTA CHE SARANNO RIMOSSI IN VIRTU' DEL NUOVO PIANO DI COLTIVAZIONE

COMUNE DI CASOLA VALSENIO
(PROVINCIA DI RAVENNA)

Piano di coltivazione e di sistemazione finale della cava "Raggi di Sopra"

Progettista Responsabile
STUDIO SETA s.r.l.
Ing. MASSIMO ALBERTI
Viale Risorgimento, 2 - 48018 Faenza (RA)

Consulenza agronomica e forestale
STUDIO VERDE
Dott. Agr. ALBERTO BELOSI
Via Galvani, 4 - 47122 Forlì (FC)

Consulenza geologica
Dott. MASSIMILIANO FLAMIGNI
Via F.lli Rosselli, 31 - 47121 Forlì (FC)

Consulenza d'impatto acustico
Ing. MICAELA MONTESI
C.so D. Baccarini, 7 - 48018 Faenza (RA)

Consulenza topografica
GEOPROGET associati
Geom. CORRADO CATTABRIGA
Via Emilia, 360 - 40026 Imola (BO)

Proprietaria e proponente
R.D.S. s.r.l.
Raggi Di Sopra s.r.l.
Via Cipolla,48 - 40026 Imola (Bo)
P. IVA e C.F. 03918951207

R.D.S. s.r.l.
Via Cipolla,48 - 40026 Imola (Bo)
Cod.Fisc. e Part.IVA 03918951207

Denominazione	Confronto fra stato attuale e sistemazione morfologica finale con piano di ripristino
SEZIONI - TAV.B	

File	Disegnatore	LT-scale	Fatt. Plott.	Pratica	Elaborato
Raggi_di_Sopra_Progetto-m.dwg	--	1	1:1	SVI00-A	12

STUDIO **SETA** s.r.l.
soluzioni tecnologiche per l'energia e l'ambiente
Viale Risorgimento, 2 - 48018 Faenza RA
Tel. 0546 623640
info@studioseta.it

DATA	DOCUMENTO
Ottobre 2021	12
SCALA	**TOT. DOCUMENTI**
1:500	30