


LEGENDA

SUPERFICIE ATTUALE

SUPERFICIE DI SISTEMAZIONE MORFOLOGICA FINALE

CUMULI DI SABBIA GIA' ESTRATTA

CHE SARANNO RIMOSSI IN VIRTU' DEL NUOVO PIANO DI COLTIVAZIONE

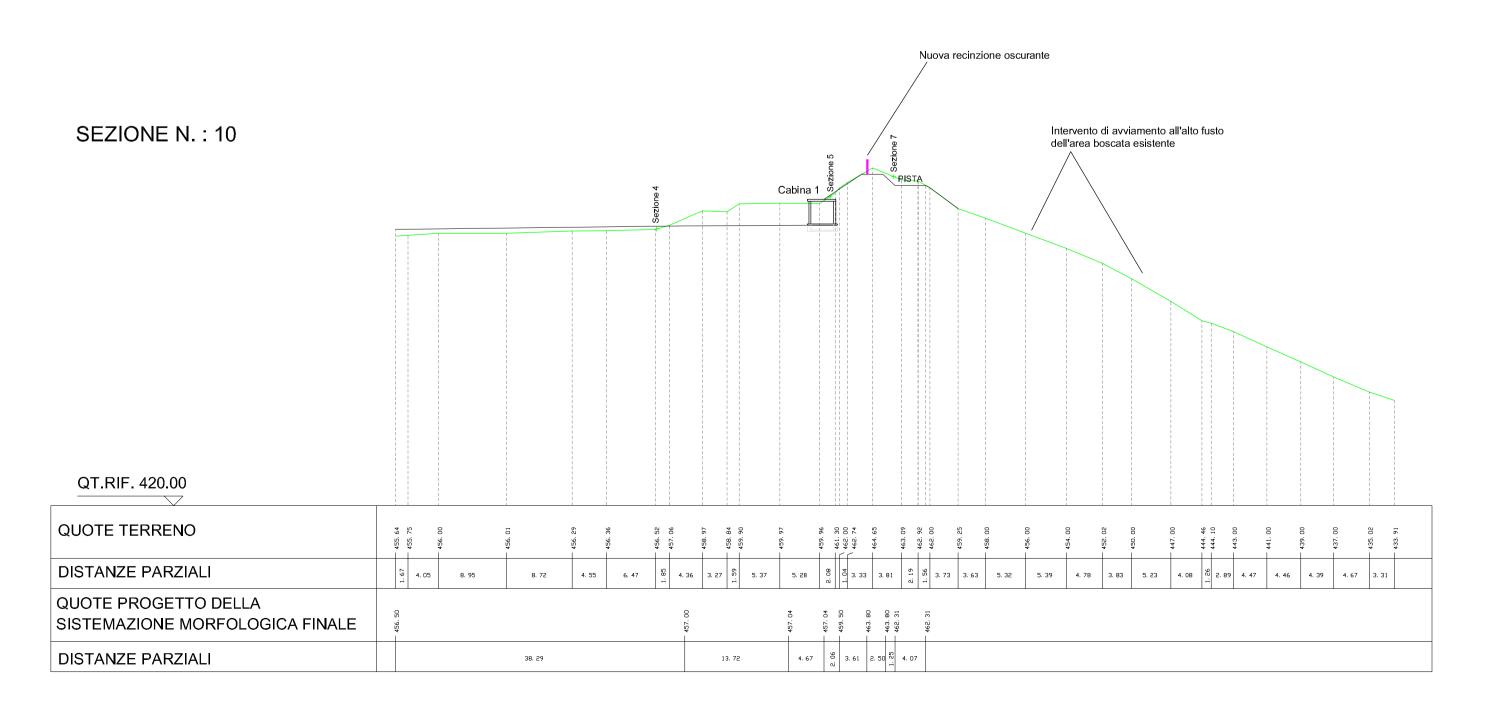



## Piano di coltivazione e di sistemazione finale della cava "Raggi di Sopra"

Progettista Responsabile STUDIO SETA s.r.l. Ing. MASSIMO ALBERTI

Viale Risorgimento, 2 - 48018 Faenza (RA) Consulenza agronomica e forestale STUDIO VERDE Dott. Agr. ALBERTO BELOSI Via Galvani, 4 - 47122 Forli (FC)


Consulenza geologica Dott. MASSIMILIANO FLAMIGNI Via F.IIi Rosselli, 31 - 47121 Forlì (FC)

Ing. MICAELA MONTESI C.so D. Baccarini, 7 - 48018 Faenza (RA) Consulenza topografica

Consulenza d'impatto acustico

GEOPROGET associati Geom. CORRADO CATTABRIGA Via Emilia, 360 - 40026 Imola (BO)



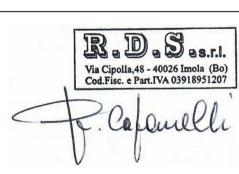

Confronto fra stato attuale e sistemazione Denominazione SEZIONI - TAV.D morfologica finale con piano di ripristino Disegnatore LT-scale Raggi\_di\_Sopra\_Progetto-m.dwg

> STUDIO **SETA** s.r.l. Viale Risorgimento, 2 - 48018 Faenza RA Tel. 0546 623640 info@studioseta.it

DATA soluzioni tecnologiche per l'energia e l'ambiente

1:1 SVI00-A 14 DOCUMENTO 14 Ottobre 2021 TOT. DOCUMENTI 1:500