


SEZIONE 2-2 scala 1:200

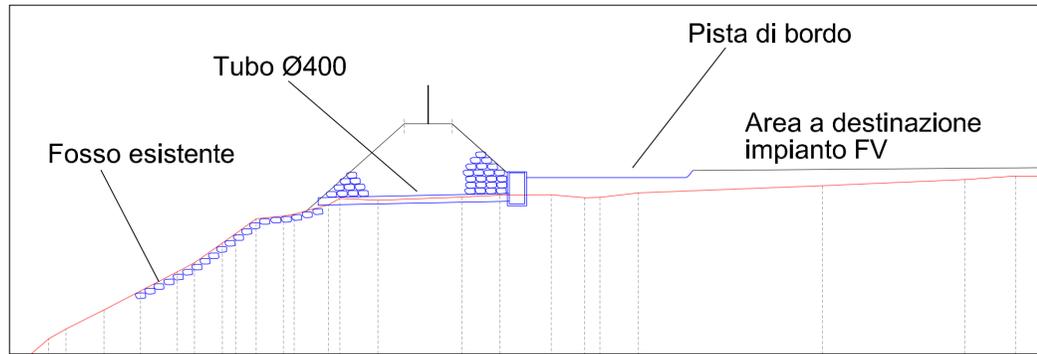


COMUNE DI CASOLA VALSENI
 (PROVINCIA DI RAVENNA)

**Piano di coltivazione e di sistemazione finale
 della cava "Raggi di Sopra"**

Progettista Responsabile
STUDIO SETA s.r.l.
 Ing. MASSIMO ALBERTI
 Viale Risorgimento, 2 - 48018 Faenza (RA)




Proprietaria e proponente


R.D.S. s.r.l.
 Raggi Di Sopra s.r.l.
 Via Cipolla, 48 - 40026 Imola (Bo)
 P. IVA e C.F. 03918951207

Consulenza agronomica e forestale
STUDIO VERDE
 Dott. Agr. ALBERTO BELOSI
 Via Galvani, 4 - 47122 Forlì (FC)

Consulenza geologica
 Dott. MASSIMILIANO FLAMIGNI
 Via F.lli Rosselli, 31 - 47121 Forlì (FC)


Consulenza d'impatto acustico
 Ing. MICAELA MONTESI
 C.so D. Baccarini, 7 - 48018 Faenza (RA)

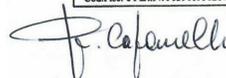
R.D.S. s.r.l.
 Via Cipolla, 48 - 40026 Imola (Bo)
 Cod. Fisc. e Part. IVA 03918951207


 
Consulenza topografica
GEOPROGET associati
 Geom. CORRADO CATTABRIGA
 Via Emilia, 360 - 40026 Imola (BO)

Denominazione **BACINIZZAZIONE E DRENAGGI**

File Raggi_di_Sopra_Carta-Idrologica-e.dwg	Disegnatore CS	LT-scale 1	Fatt. Piott. 1:1	Pratica SV100-A	Elaborato 26
 STUDIO SETA s.r.l. soluzioni tecnologiche per l'energia e l'ambiente Viale Risorgimento, 2 - 48018 Faenza RA Tel. 0546 623640 info@studioseta.it	DATA Ottobre 2021	DOCUMENTO 26			
	SCALA 1:1000	TOT. DOCUMENTI 30			

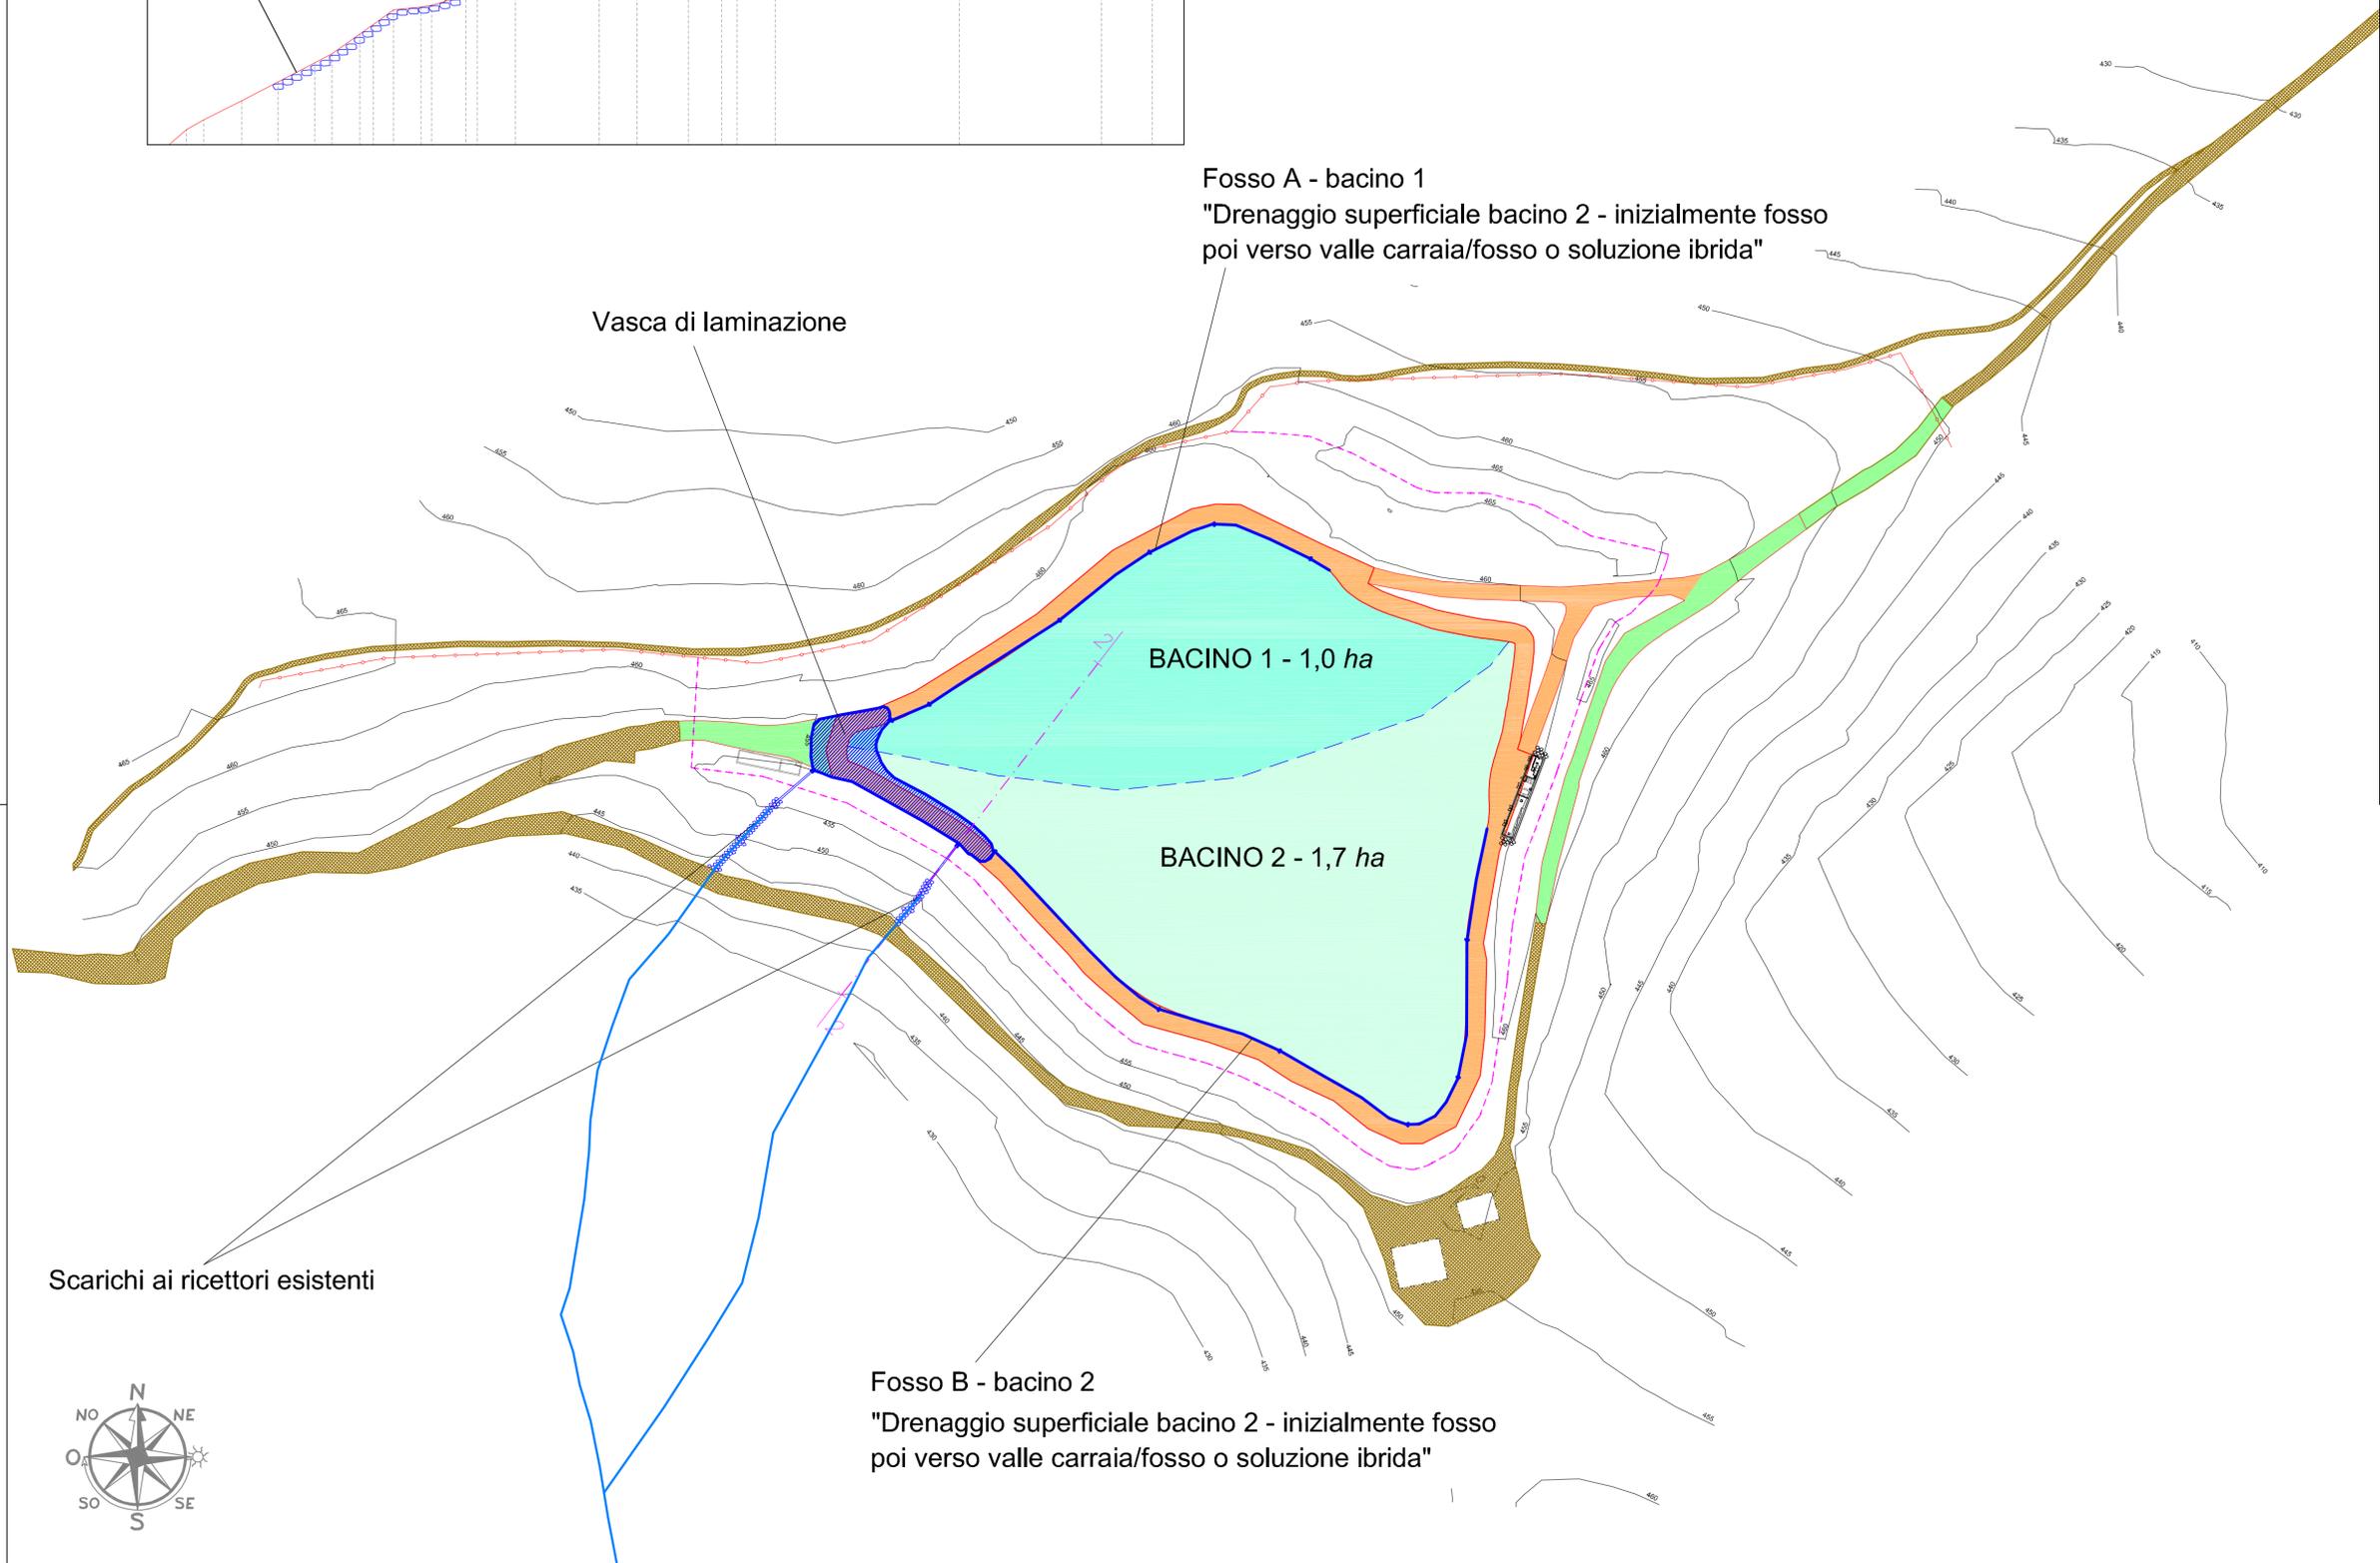

LEGENDA GENERALE

	RETE DRENANTE
	IDROGRAFIA
	VASCA DI LAMINAZIONE
	PISTE RISISTEMATE
	NUOVE PISTE (bordo piana)
	STRADE E CAPEZZAGNE

