



COMUNE DI CASOLA VALSENI  
(PROVINCIA DI RAVENNA)

Piano di coltivazione e di sistemazione finale  
della cava "Raggi di Sopra"

Progettista Responsabile  
STUDIO SETA s.r.l.  
Ing. MASSIMO ALBERTI  
Viale Risorgimento, 2 - 48018 Faenza (RA)

Consulenza agronomica e forestale  
STUDIO VERDE  
Dott. Agr. ALBERTO BELOSI  
Via Galvani, 4 - 47122 Forlì (FC)

Consulenza geologica  
Dott. MASSIMILIANO FLAMIGNI  
Via F.lli Rosselli, 31 - 47121 Forlì (FC)

Consulenza d'impatto acustico  
Ing. MICAELA MONTESI  
C.so D. Baccarini, 7 - 48018 Faenza (RA)

Consulenza topografica  
GEOPROGET associati  
Geom. CORRADO CATTABRIGA  
Via Emilia, 360 - 40026 Imola (BO)

Proprietaria e proponente



Raggi Di Sopra s.r.l.  
Via Cipolla, 48 - 40026 Imola (Bo)  
P. IVA e C.F. 03918951207




R.D.S. s.r.l.  
Via Cipolla, 48 - 40026 Imola (Bo)  
Cod.Fisc. e Part.IVA 03918951207

Denominazione  
**PROGETTO DI RECUPERO AGRO-NATURALISTICO**

File	Disegnatore	LT-scale	Fatt. Plott.	Pratica	Elaborato
Raggi_di_Sopra_Vegetazionale-d.dwg	--	1	1:1	SV100-A	28

	STUDIO VERDE Dott. Agr. ALBERTO BELOSI Via Galvani, 4 - 47122 Forlì (FC)	DATA	DOCUMENTO
		Settembre 2021	28
		SCALA	TOT. DOCUMENTI
		1:1000	30

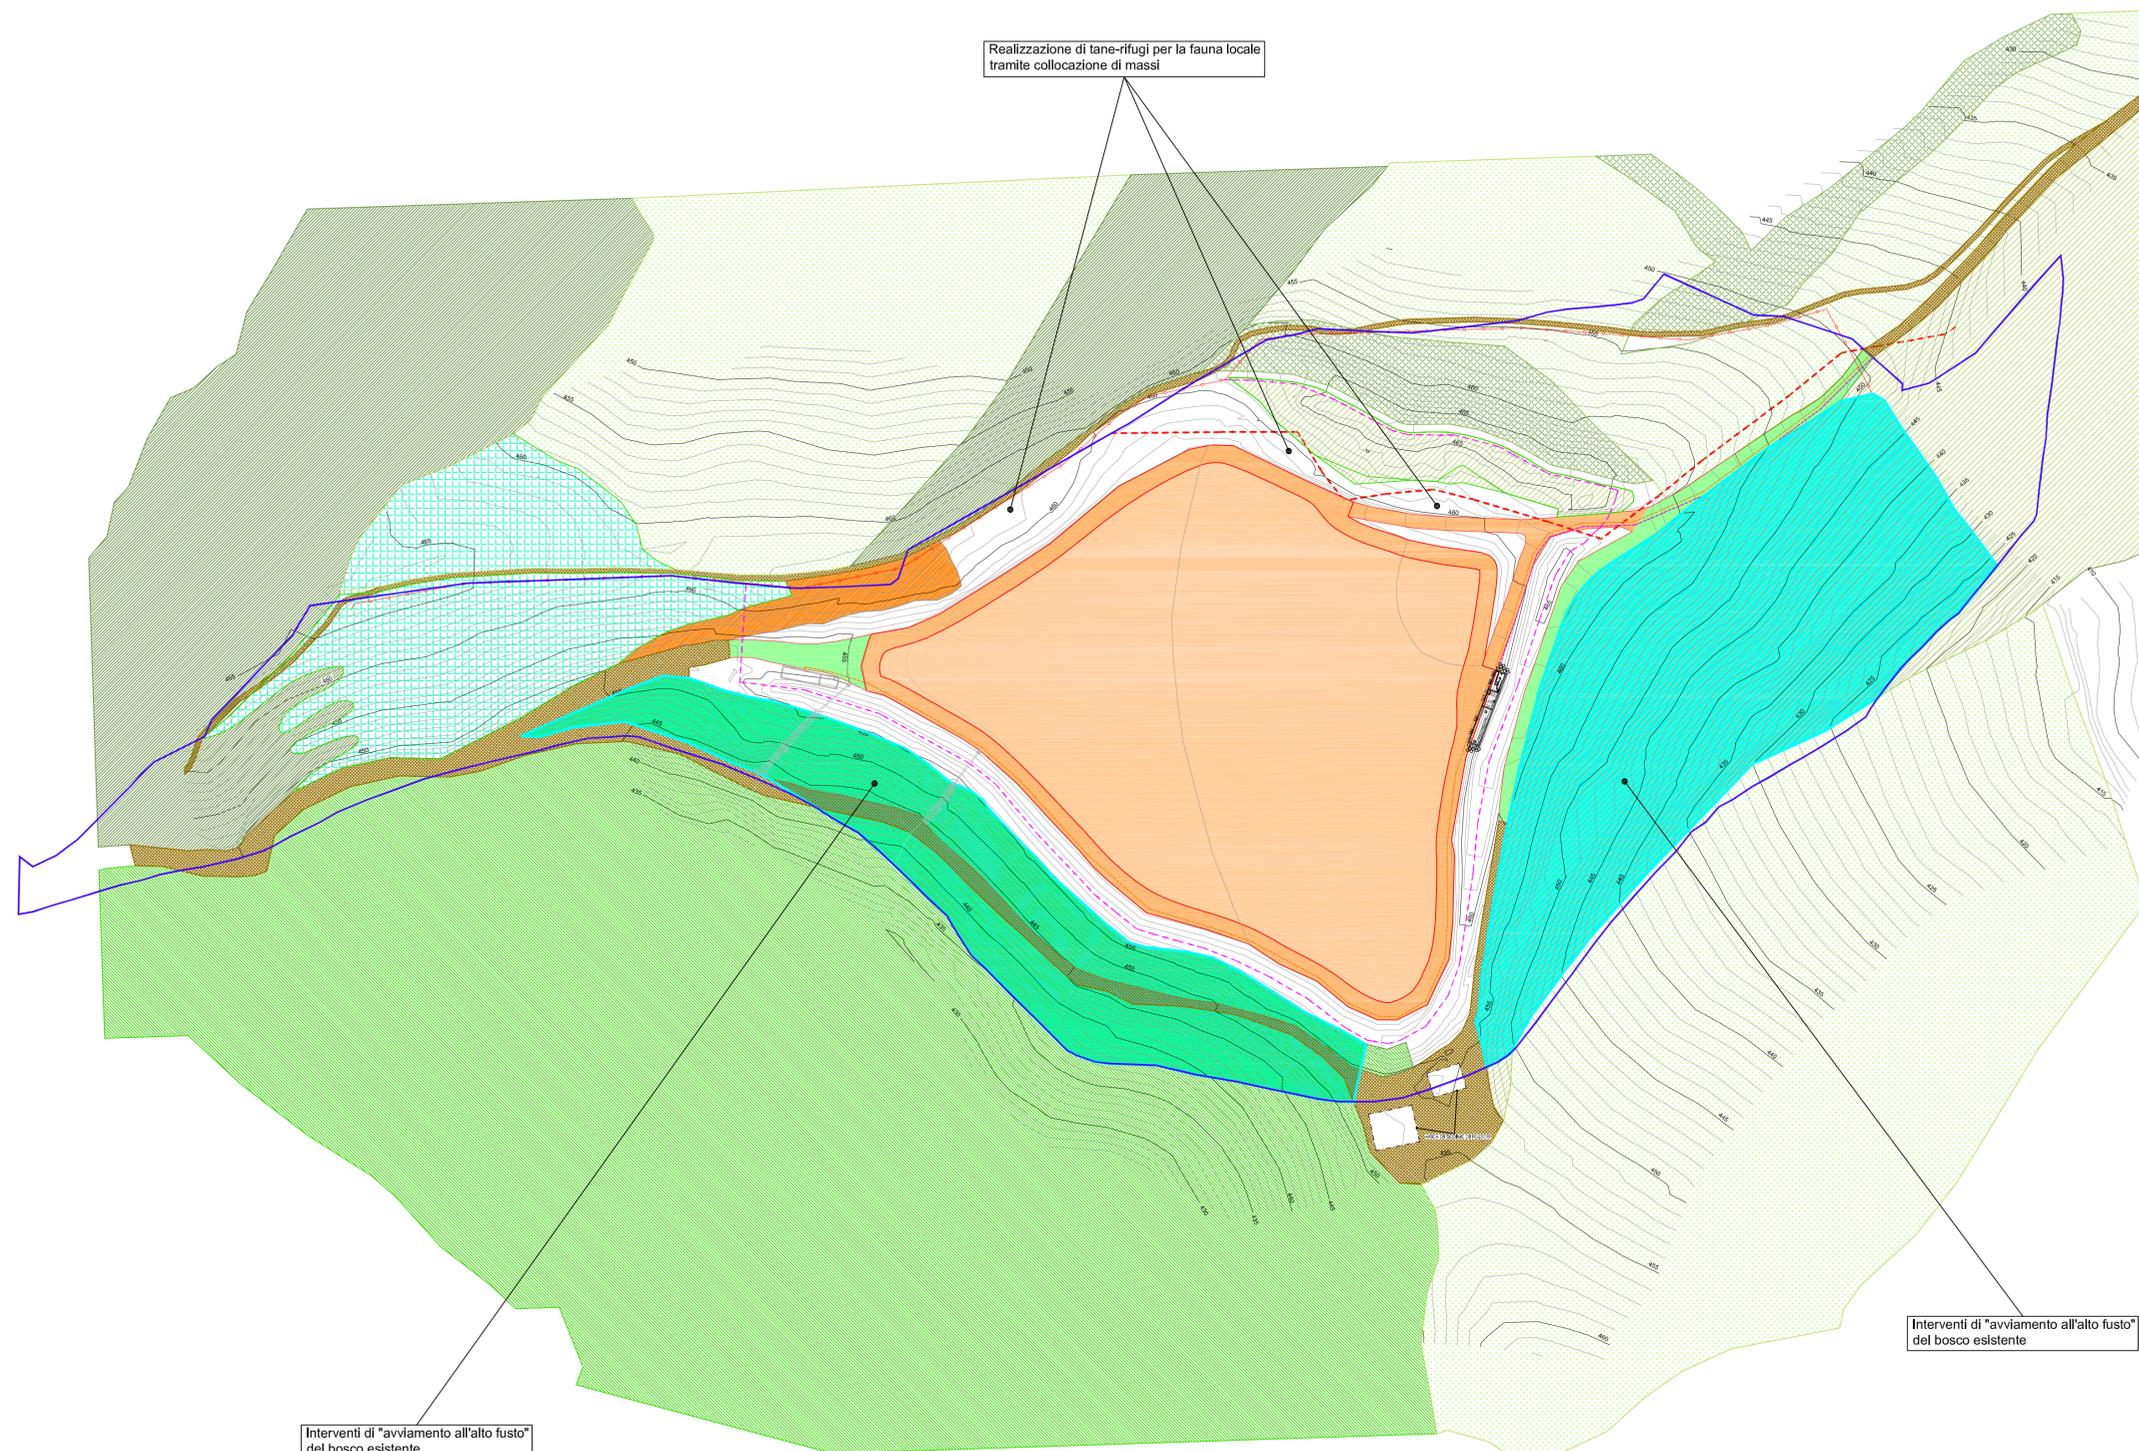

LEGENDA VEGETAZIONE ESISTENTE

- Prato polifita a dominanza di graminacee e di ginestra (*Spartium junceum*) e con macchie di pino (*Pinus spp.*)
- Scarpate di sabbia su cui crescono giovani esemplari di robinia (*Robinia pseudoacacia*)
- Bosco caduo a densità scarsa, con dominanza di orniello (*Fraxinus ornus*) e roverella (*Quercus pubescens*) e con qualche esemplare di pioppo tremulo (*Populus tremula*) in fregio alla pista di accesso
- Popolamento a dominanza di carpino nero (*Ostrya carpinifolia*), robinia (*Robinia pseudoacacia*), pioppo tremulo (*Populus tremula*) e pino (*Pinus spp.*)
- Popolamenti a dominanza di pioppi (*Populus spp.*), salici (*Salix spp.*), sanguinello (*Cornus sanguinea*), rosa di macchia (*Rosa canina*) e rovo (*Rubus ulmifolius*)
- Prati stabili
- Bosco a dominanza di roverella (*Quercus pubescens*) e orniello (*Fraxinus ornus*)

INTERVENTI DI MIGLIORAMENTO DEL PATRIMONIO BOSCHIVO

- Interventi di "avviamento all'alto fusto" del bosco esistente

LEGENDA GENERALE

- LIMITE PAE
- LIMITE AREA CONTIGUA PARCO VENA DEL GESSO
- ATTUALE RECINZIONE
- STRADE E CAPEZZAGNE
- FUTURA RECINZIONE
- PISTE RISISTEMATE
- AREA PIANA TECNOLOGICA destinata a impianto fotovoltaico
- PISTE DI BORDO PIAZZALE
- CAVIDOTTO INTERRATO IN PROGETTO
- LINEA ACQUEDOTTO IN PROGETTO

