PERIMETRO SUBCOMPARTO B2 - SCALA 1:5000

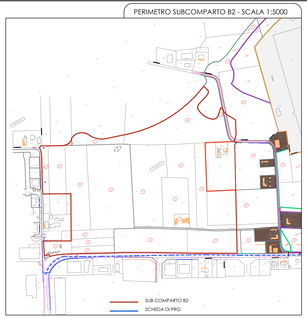

PROPRIETA' GEA S.R.L.

FOGLIO	MAPPALE	S.N.	S.R.
84	330/b	1203	
115	15	2870	
115	17	1860	
115	18	23410	
115	49	32740	
115	56	3360	
115	57	2830	
115	58	10000	
115	559/a	9176	
115	560/a	9608	
115	561	11227	
115	562	16200	
115	563/a	9885	
115	564	15863	
115	566	2980	
115	568	7315	
115	570	3414	
115	584	3960	
115	604/a	24120	
115	605/a	210	
115	724	147	
115	STRADA VICINALE CERCHIA (PARTE 1)	1191	
	TOTALE PROPRIETA' GEA	**193571**	**194016**

ALTRE PROPRIETA'

FOGLIO	MAPPALE	S.N.	S.R.
115	STRADA COMUNALE VIA CERCHIA (PARTE 2)	640	640
	TOTALE ALTRE PROPRIETA'	**640**	**640**
		S.N.	**S.R.**
	SUBCOMPARTO B2	**194211**	**194656**

SIMBOLI CONVENZIONALI

2100 punto rilevato	bordo strada	SUBCOMPARTO B2
caposaldo, stazione	cordonetto	metanodotto
termine	marciapiede	cavidotto interrato Lelettrico 132000 v
palone, dissuasore	rete	
cippo chilometrico	muretto	linea elettrica aerea
cartello	bordo	linea telefonica
fabbricati	filare	mappa di visura
manufatti	scarpata	linea di confine
semaforo	botola	botola messa a terra
lampione	botola fogna nera	botola (elettrica
palo	botola fogna bianca	botola (telefonica
palina, dfato	cadtola	botola gas
idrante	bocca di lupo	chiusino gas
bauletto impianti	botola acquedotto	
tombino	chiusino acquedotto	
tubo	botola pubbl. illuminazione	
albero piccolo	cipresso	castagno
albero	alberi da frutto	cespuglio
albero grande	magnolia	ulivo
abete	palma	quercia
acacia	pino	pianta ornamentale
betulla	platano	

REGIONE EMILIA-ROMAGNA
COMUNE DI FAENZA

PROVINCIA DI RAVENNA

PIANO PARTICOLAREGGIATO di iniziativa privata relativo alla scheda di PRG n. 174 AREA COLOMBARINA - SUB COMPARTO B2

Data: NOVEMBRE 2021

Scala: 1:500/200

Ubicazione: Via Piero della Francesca
Dati catastali: Fogli 84 e 115
Pratiche edilizie precedenti:

Elaborato: RILIEVO PLANO-ALTIMETRICO NORD

Tavola numero: 02a

Progettisti

PROGETTAZIONE ARCHITETTONICA
Arch. Alessandra Bucci
n. sezione 253
Ordine Architetti Ravenna
via Severoli n.1B_ 48018 Faenza (RA)
Tel +39 0546 29237 Fax +39 0546 29261
segreteriatecnica@alessandrabucciarchitetti.it

Arch. Paola Pagani
Studio tecnico geom. Carima-Montevecchi
corso Matteotti n.27_ 48018 Faenza (RA)
Tel +39 0546 28197 Fax +39 0546 680247
info@studiocarima.191.it

PROGETTAZIONE RETI IDRICA/GAS E ILL PUBBLICA
Per. Ind. Cristian Fabbri
Per. Ind. Giuliano Rambelli
Studio Associato Energia
viale Marconi n.30/3_ 48018 Faenza (RA)
Tel +39 0546 668163 Fax +39 0546 686301
energia@energia.it

PROGETTAZIONE RETI FOGNARIE E LAMINAZIONE
Ing. Paola Ruggeri

PROGETTAZIONE ACUSTICA E AMBIENTALE
Ing. Franca Conti

PROGETTAZIONE GEOLOGICA
Dott. Geol. Marabini Stefano

STUDIO DEL TRAFFICO
Ing. Simona Longhi

Proprietà e committente

Gea srl
via del Rio n.400
47522 Cesena (FC)
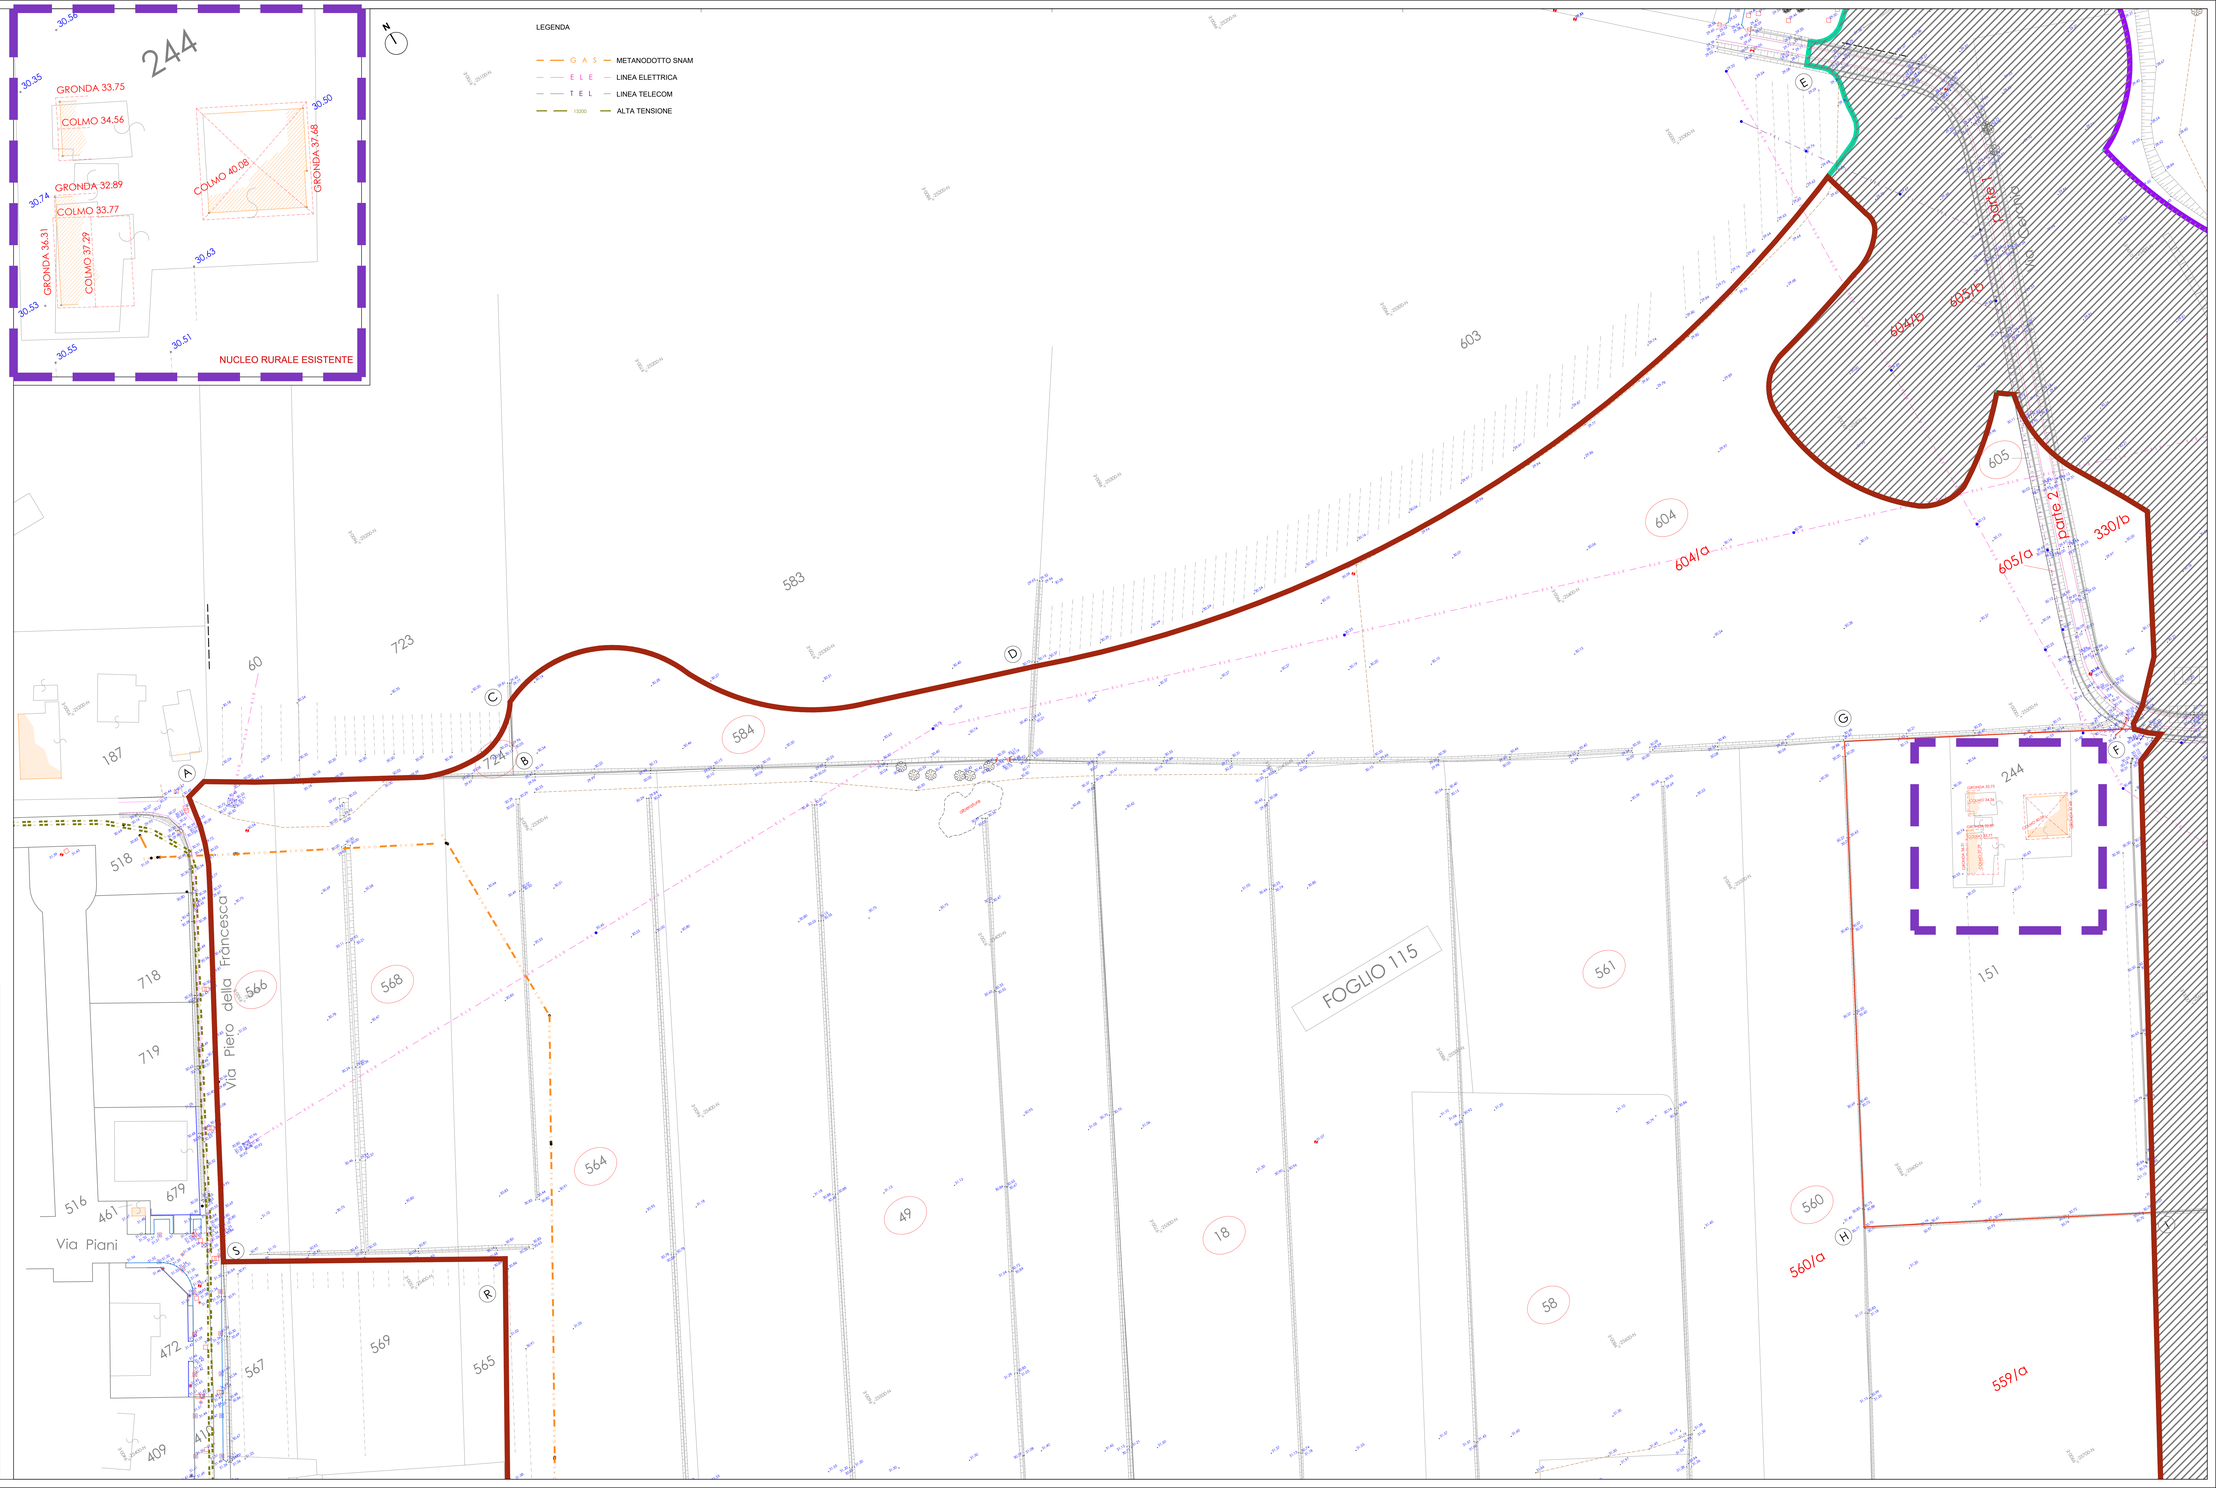
Firma dei tecnici ognuno per le proprie competenze