

COMPARTI E STRALCI FUNZIONALI

05

Progettisti:

PROGETTAZIONE ARCHITETTONICA

PROGETTAZIONE RETE IDRICA/GAS E ILL. PUBBLICA



Arch. Alessandro Bucci
n. iscrizione 253
Ordine Architetti Ravenna
via Severoli n.18 - 48018 Faenza (RA)
Tel +39 0546 29237 Fax +39 0546 29261
segreteria@abaarchitettilab.it



Per. Ind. Cristian Fabbi
Per. Ind. Giuliano Rambelli
Studio Associato Energia
viale Marconi n.30/3 - 48018 Faenza (RA)
Tel +39 0546 668163 Fax +39 0546 686301
energia@energia.ra.it

Arch. Paola Pagani
Studio tecnico geom. Cavina-Montevocchi
corso Matteotti n.27 - 48018 Faenza (RA)
Tel +39 0546 28197 Fax +39 0546 680247
info@studiocavina.191.it

PROGETTAZIONE RETI FOGNARIE E LAMINAZIONE
Ing. Paolo Ruggeri

PROGETTAZIONE ACUSTICA E AMBIENTALE
Ing. Franca Conti


PROGETTAZIONE GEOLOGICA
Dott. Geol. Marabini Stefano

STUDIO DEL TRAFFICO
Ing. Simona Longhi


Proprietà e committente

Gea srl
via del Rio n.400
47522 Cesena (FC)

Firma dei tecnici ognuno per le proprie competenze

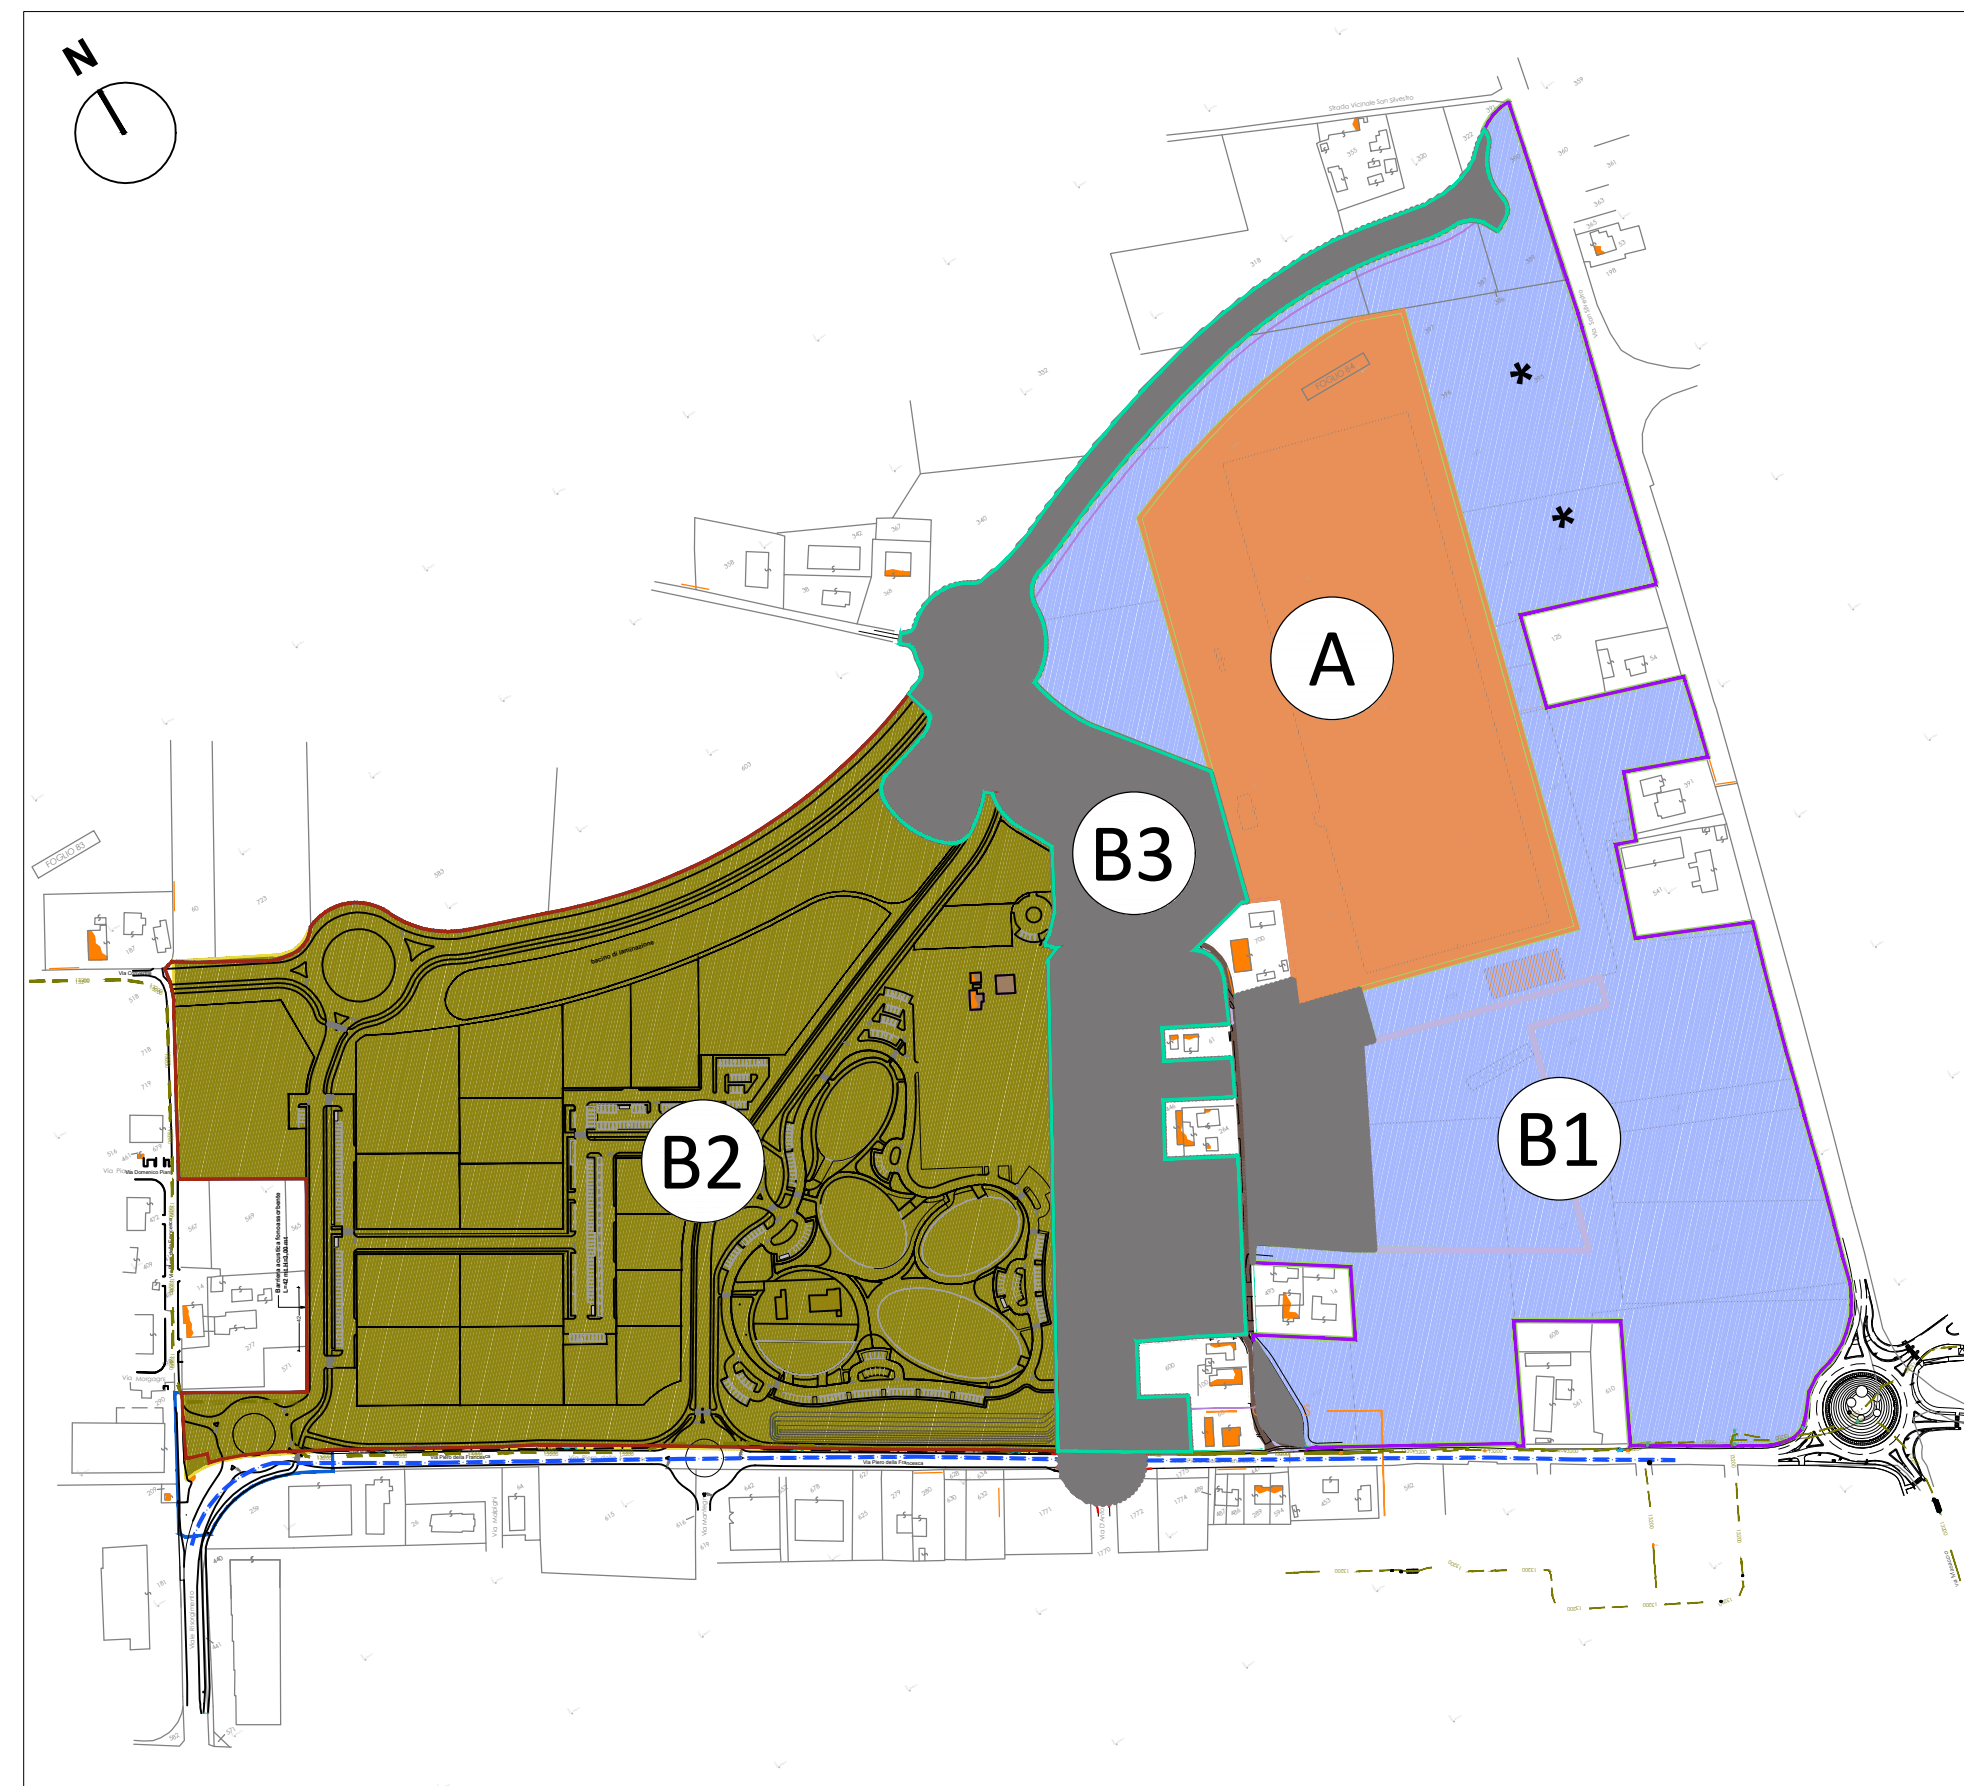

Scheda PRG 174 "Area Colombarina"
Individuazione Sub Comparti A - B1 - B2 - B3

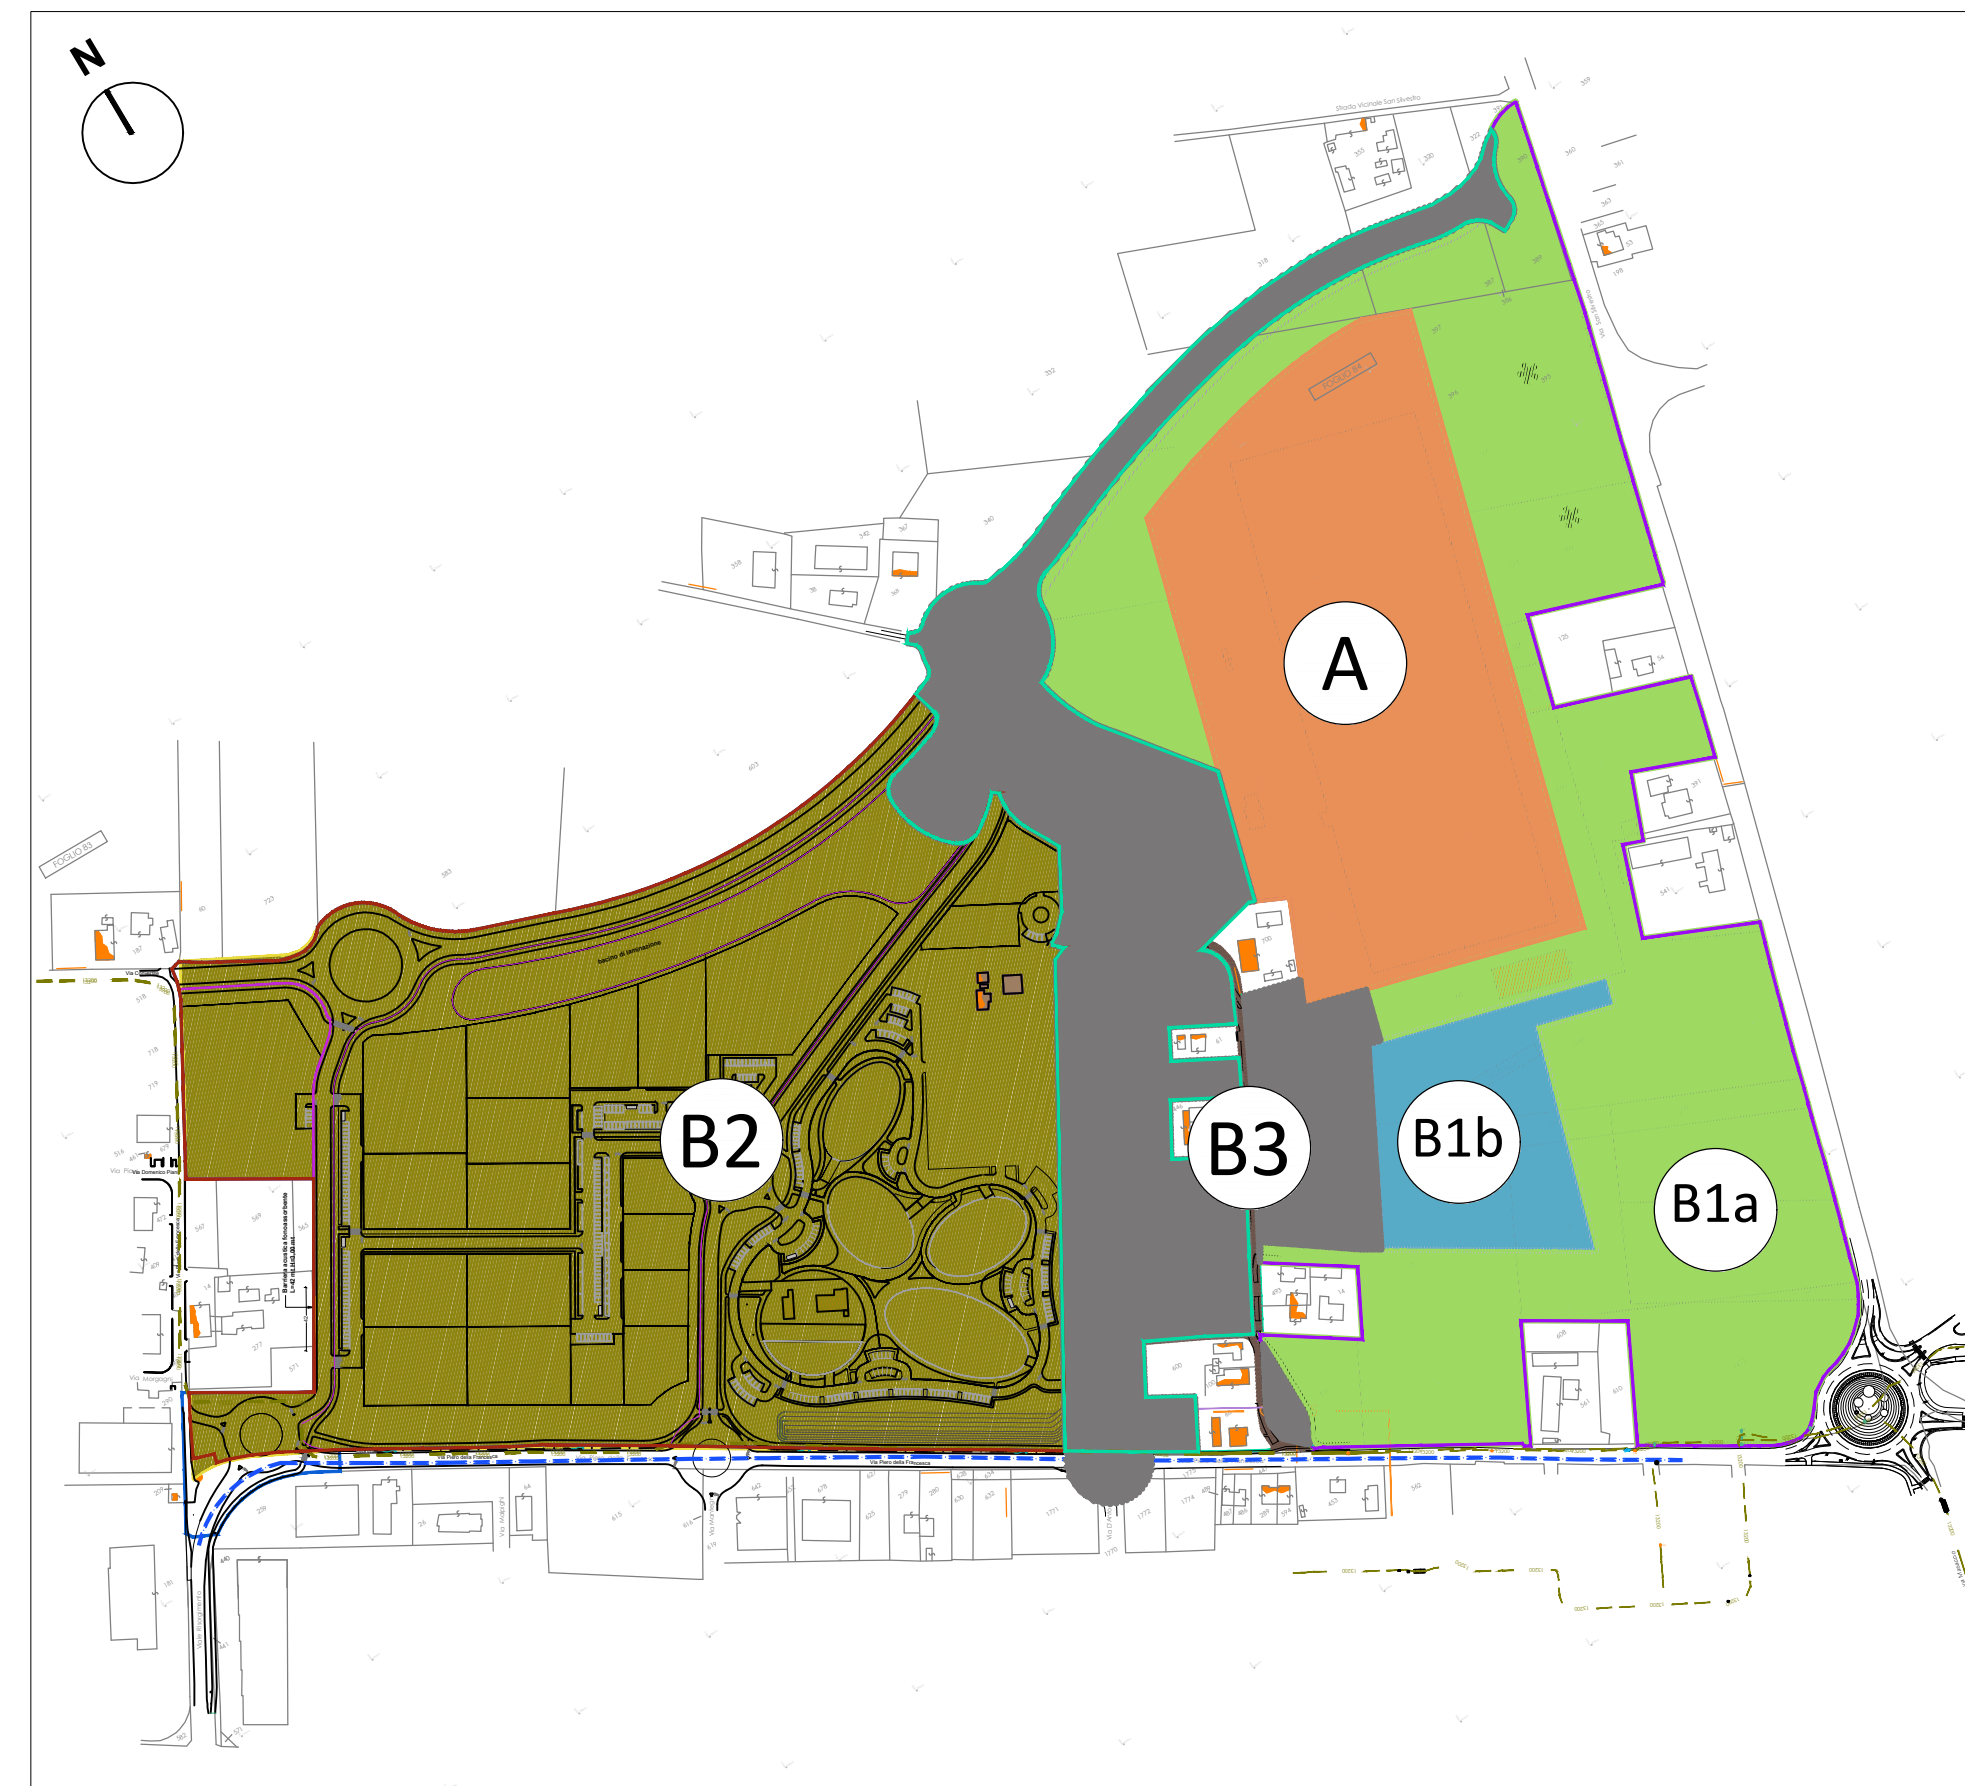

Scheda PRG 174 "Area Colombarina"
Stralci funzionali autonomi individuati nei PUA riferiti ai Sub Comparti B1 (B1a e B1b)



Scheda PRG 174 "Area Colombarina"
Individuazione Stralci Funzionali Autonomi e blocchi realizzativi
all'interno del Sub Comparto B2 oggetto del presente PUA