

LOTTE - DATI PROGETTUALI

13

PROGETTAZIONE ARCHITETTONICA



Arch. Alessandro Bucci
 n. iscrizione 253
 Ordine Architetti Ravenna
 via Severoli n. 18 - 48018 Faenza (RA)
 Tel: +39 0546 29237 Fax: +39 0546 29261
 segreteria@alejandrobbucciarchitetti.it



PROGETTAZIONE RETE IDRICA/GAS E ILL. PUBBLICA
 Per. Ind. Cristian Fabbri
 Per. Ind. Giuliano Rambelli
 Studio Associato Energia
 viale Marconi n. 30/3 - 48018 Faenza (RA)
 Tel: +39 0546 668163 Fax: +39 0546 668301
 energia@energia.ra.it

Arch. Paola Fagani
 Studio tecnico geom. Cavina-Montevicchi
 corso Matteotti n. 27 - 48018 Faenza (RA)
 Tel: +39 0546 28177 Fax: +39 0546 480247
 info@studiocavina191.it

PROGETTAZIONE RETI FOGNARIE E LAMINAZIONE
 Ing. Paolo Ruggeri

PROGETTAZIONE ACUSTICA E AMBIENTALE
 Ing. Franca Conti


PROGETTAZIONE GEOLOGICA
 Dott. Geol. Marabini Stefano

STUDIO DEL TRAFFICO
 Ing. Simona Longhi

Proprietà e committente

Gea srl
 via del Rio n.400
 47522 Cesena (FC)

Firma dei tecnici ognuno per le proprie competenze

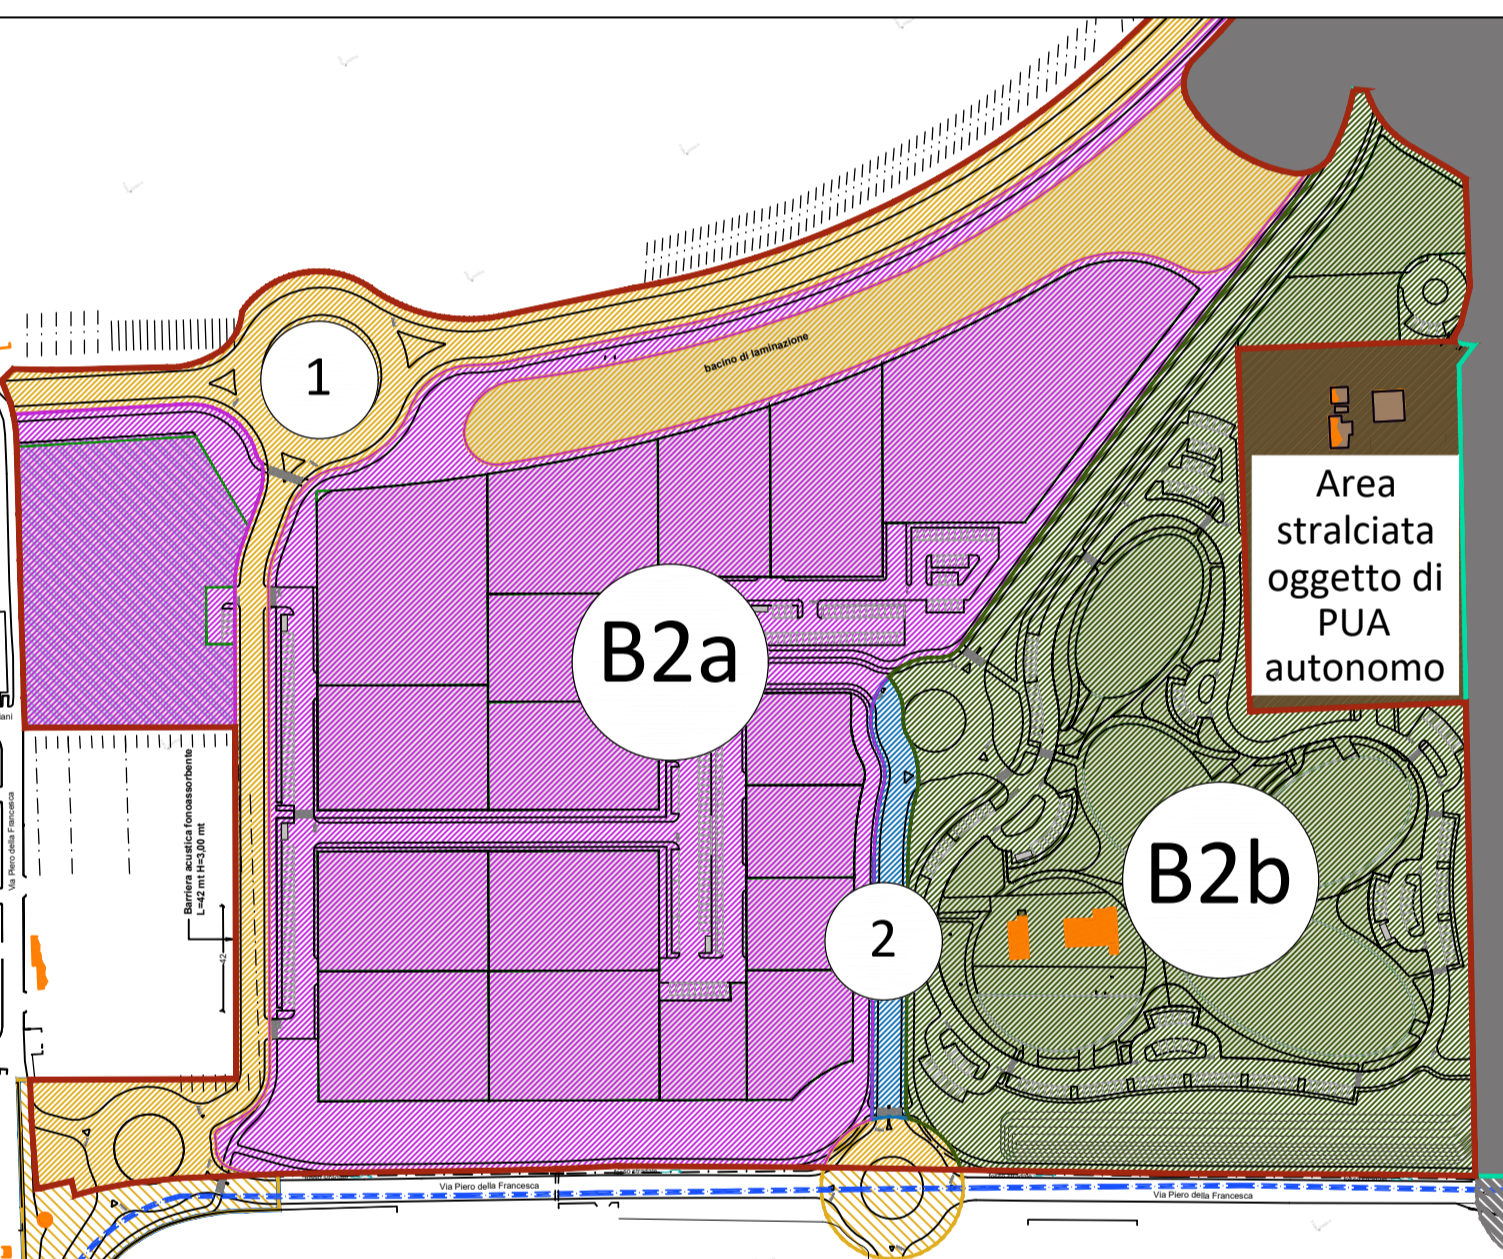

contorno lotti

Stralcio B2a				
Lotti a destinazione prevalentemente artigianale				
N	SF mq	Sul max mq artigianale	Sul max mq residenza legata all'attività	H max
1	9.586	7.715	250	12,0
2	5.507	3.081	250	12,0
3	3.419	2.630	250	12,0
4	3.282	2.500	250	12,0
5	3.555	2.641	250	12,0
6	3.555	2.568	250	12,0
7	3.282	2.500	250	12,0
8	2.960	2.191	250	12,0
9	2.960	2.191	250	12,0
10	3.710	2.290	250	12,0
11	2.772	1.948	250	12,0
12	3.443	2.641	250	12,0
13	8.091	6.221	250	12,0
14	1.631	1.062	250	12,0
15	1.640	1.046	250	12,0
16	1.593	1.029	250	12,0
17	1.979	1.289	250	12,0
18	1.445	816	250	12,0
TOTALE	64.410	46.359	4.500	

Stralcio B2b					
Lotti a destinazione prevalentemente residenziale					
N	SF mq	Sul max mq	Volume complessivo max mc H interpiano 3,35 ml	H max	Parcheggi Tognoli mq
19	6.216	811	2.717	8,5	272
20	4.718	4.829	16.177	12,0	1618
21	4.470	5.791	19.400	12,0	1940
22	3.701	3.378	11.300	12,0	1130
23	6.500	5.218	17.480	12,0	1748
24	1.572	864	2.894	8,5	289
25	2.272	864	2.894	8,5	289
TOTALE	29.518	21.750	72.863		