

**PARTICOLARE ROTATORIA SULLA VIA PIERO DELLA  
FRANCESCA - VIA MANTEGNA DIAMETRO 47 MT**

**17**

Progettisti:

**PROGETTAZIONE ARCHITETTONICA**



Arch. Alessandro Bucci  
n. iscrizione 253  
Ordine Architetti Ravenna  
via Severoli n.18 - 48018 Faenza (RA)  
Tel +39 0546 29237 Fax +39 0546 29261  
segreteria@tecnica@alessandrobucciarichitetti.it



**PROGETTAZIONE RETE IDRICA/GAS E ILL. PUBBLICA**

Per. Ind. Cristian Fabbri  
Per. Ind. Giuliano Rambelli  
Studio Associato Energia  
viale Marconi n.30/3 - 48018 Faenza (RA)  
Tel +39 0546 668163 Fax +39 0546 686301  
energia@energia.ra.it

**PROGETTAZIONE RETI FOGNARIE E LAMINAZIONE**

Ing. Paolo Ruggeri

**PROGETTAZIONE ACUSTICA E AMBIENTALE**

Ing. Franca Conti

**PROGETTAZIONE GEOLOGICA**

Dott. Geol. Marabini Stefano

**STUDIO DEL TRAFFICO**

Ing. Simona Longhi


**PROGETTAZIONE ARCHITETTONICA**

Arch. Paola Pagani  
Studio tecnico geom. Cavina-Montevicchi  
corso Matteotti n.27 - 48018 Faenza (RA)  
Tel +39 0546 28197 Fax +39 0546 680247  
info@studiocavina.191.it

Proprietà e committente

Gea srl  
via del Rio n.400  
47522 Cesena (FC)

Firma dei tecnici ognuno per le proprie competenze

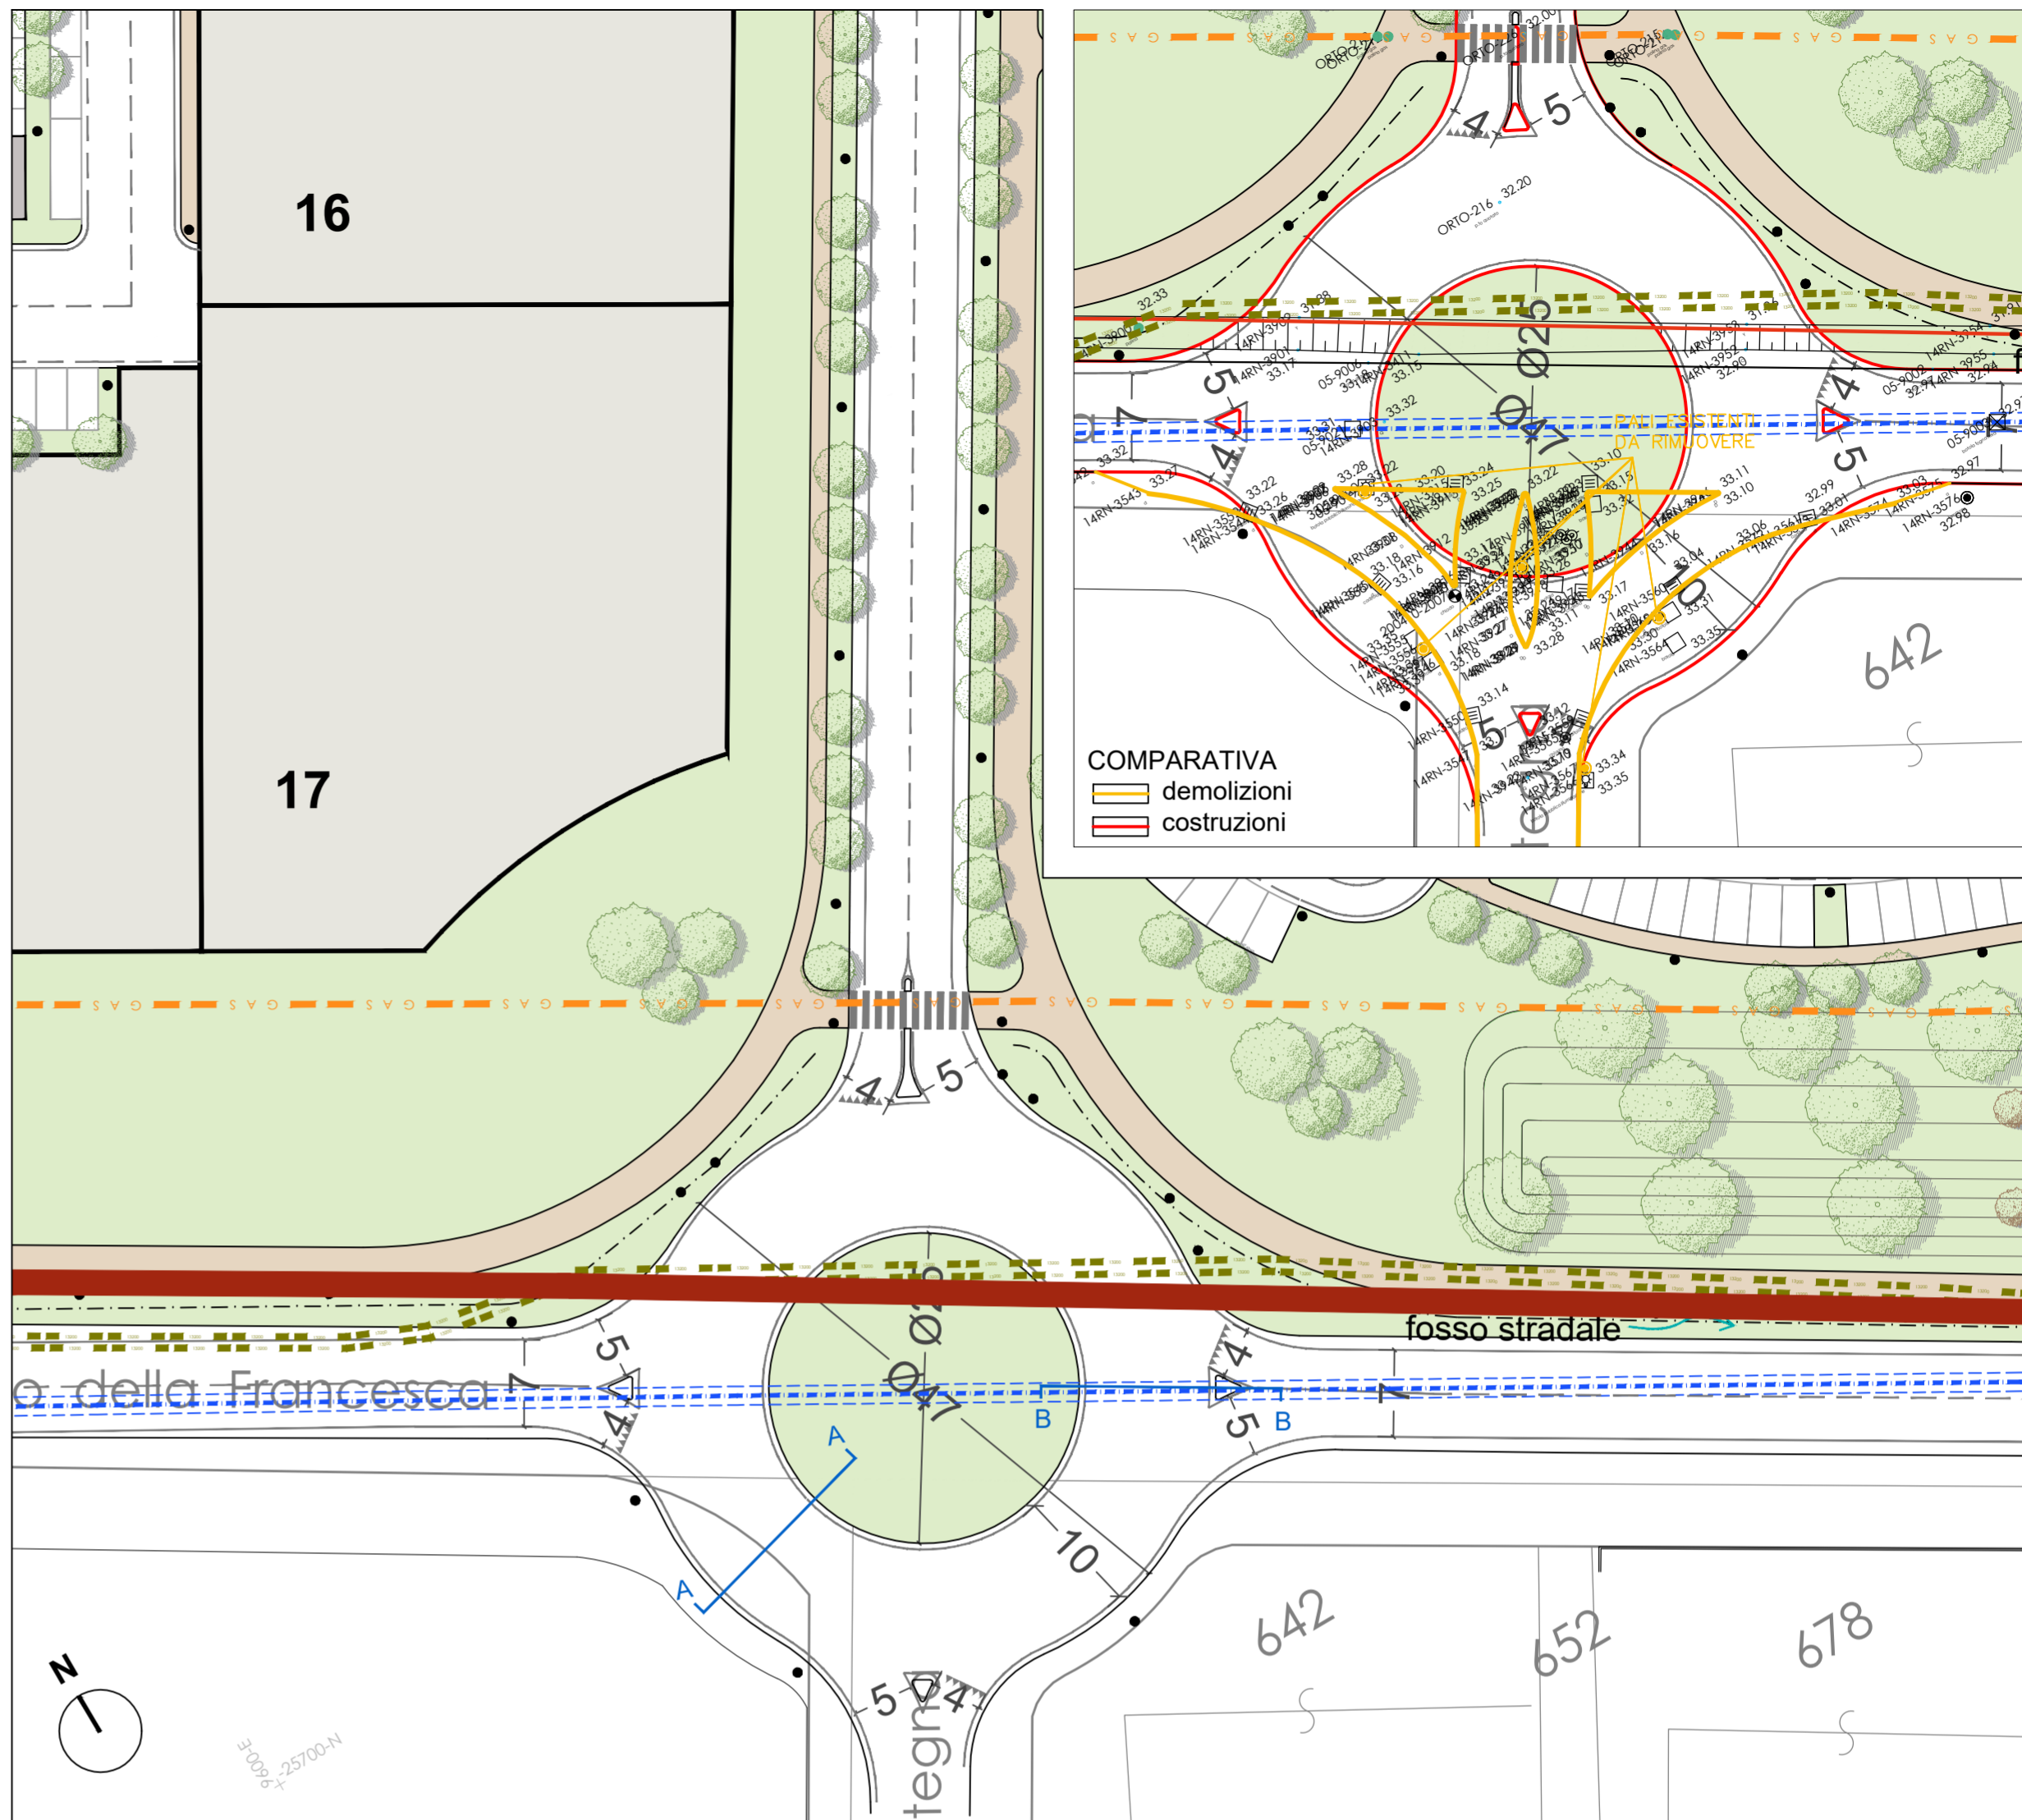

COMPARATIVA  
demolizioni  
costruzioni

