REGIONE EMILIA-ROMAGNA — PROVINCIA DI RAVENNA

COMUNE DI FAENZA — Data: NOVEMBRE 2021

PIANO PARTICOLAREGGIATO di iniziativa privata relativo alla scheda di PRG n. 174 AREA COLOMBARINA - SUB COMPARTO B2

Scala: 1:20 - 1:10 - 1:100

Ubicazione: Via Piero della Francesca — Dati catastali: Fogli 84 e 115

Proprietà edilizia precedente:

Elaborato: RETI DI FOGNATURA - BACINO E MANUFATTI — Scala 1:20 - 1:10 - 1:100

Tavola numero: **23**

Progettisti:

PROGETTAZIONE ARCHITETTONICA

ABA — Arch. Alessandro Succi, in collaborazione 223, Ordine Architetti Ravenna, via Darwin n.18, 48018 Faenza (RA), Tel +39 0546 29227 Fax +39 0546 29241, segreteria@studioabaassociato.com/architetti@

Arch. Paolo Pagani, Studio tecnico geom. Colvista-Montevecchi, corso Mathteotti n.27, 48018 Faenza (RA), Tel +39 0546 26117 Fax +39 0546 680247, info@studiocolvista.it/ it

PROGETTAZIONE RETI IDRICA/GAS E EL. PUBBLICA

energia — Per Ind. Cristian Fabbri, Per Ind. Giuliano Rambelli, Studio Associato Energia, viale Marconi n.30/2, 48018 Faenza (RA), Tel +39 0546 685132 Fax +39 0546 684301, energia@efferenergia.it

PROGETTAZIONE RETI FOGNARIE E LAMINAZIONE
Ing. Paolo Ruggeri

PROGETTAZIONE ACUSTICA E AMBIENTALE
Ing. Franco Conti

PROGETTAZIONE GEOLOGICA
Dott. Geol. Marcello Stefano

STUDIO DEL TRAFFICO
Ing. Simona Longhi

Proprietà e committente:
Gea srl
via del Rio n.400
47522 Cesena (FC)

Firme dei tecnici ognuno per le proprie competenze

BACINO DI LAMINAZIONE
MANUFATTO DI INVASO TIPO

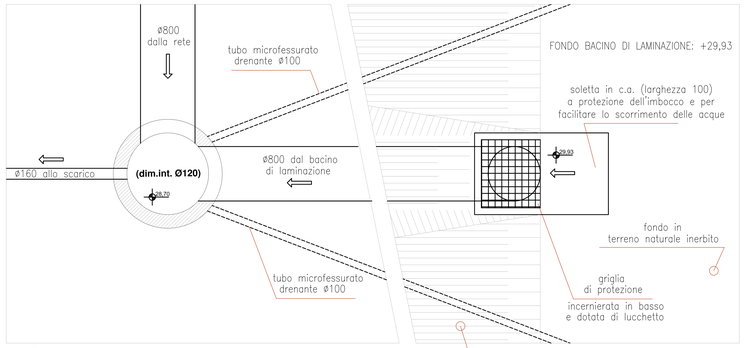

PIANTA

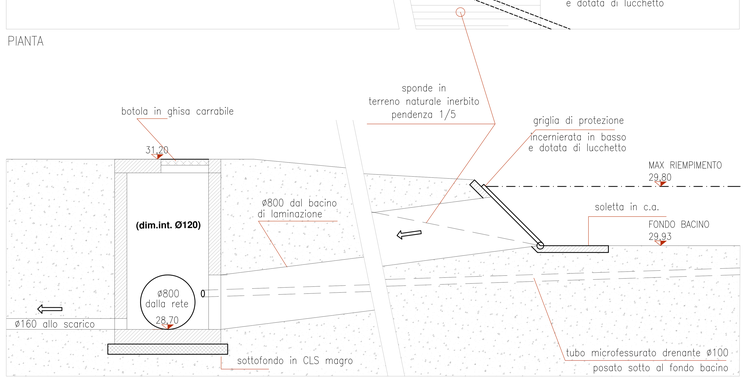

SEZIONE

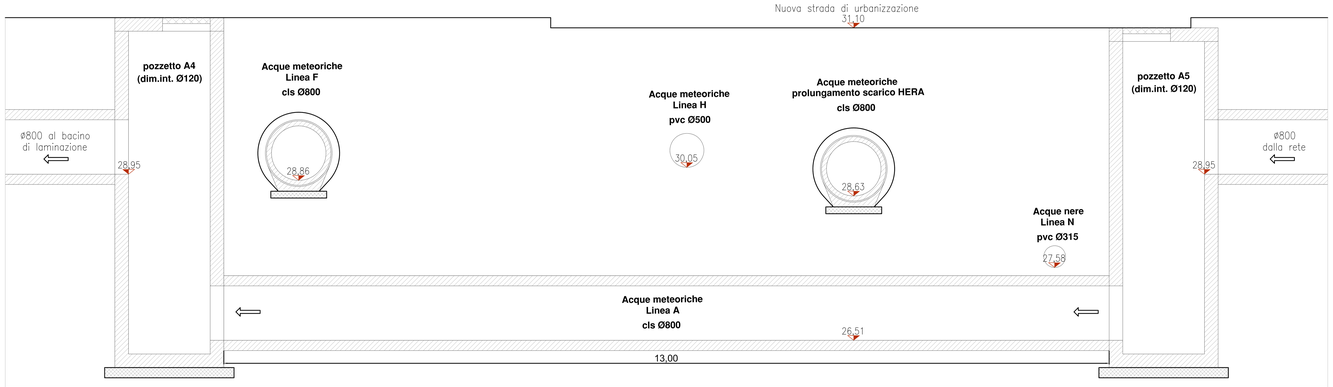

BOCCA TARATA pozzetto F1
(per area B2A)

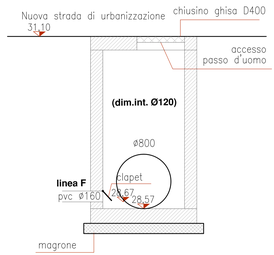

DRENAGGI E SCARICO BACINO
Scala 1:10

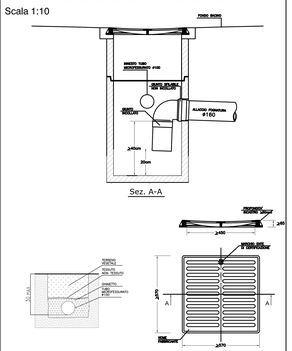

ATTRAVERSAMENTO COLOMBARONE
LINEA ACQUE BIANCHE

ATTRAVERSAMENTO COLOMBARONE
LINEA ACQUE NERE

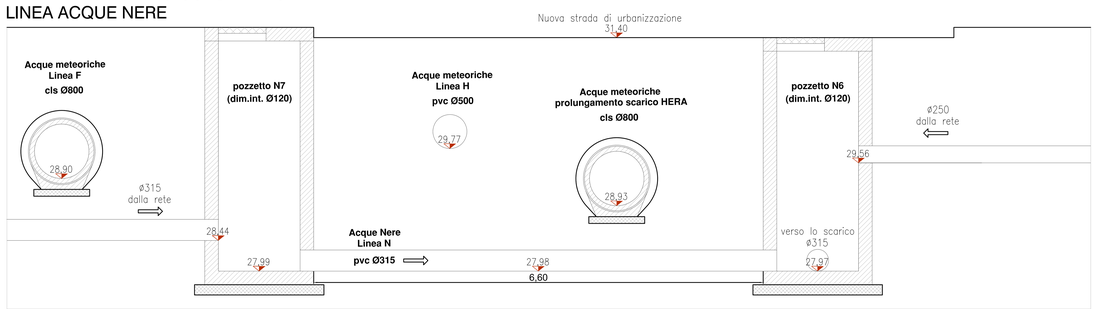

BOCCA TARATA pozzetto A1
(per area B2B)

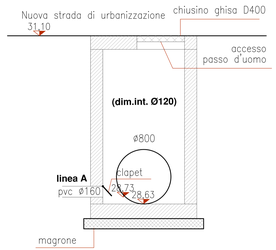

BOCCA TARATA innesto B1
(per area 1: viabilità)

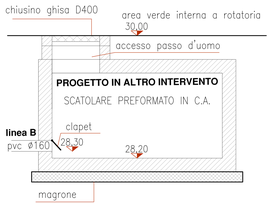

BOCCA TARATA pozzetto H1
(per area 2: viabilità + lotti adiacenti)

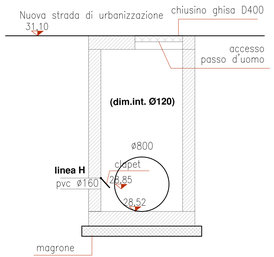

BACINO DI LAMINAZIONE
Sezione AA trasversale
Scala 1:100

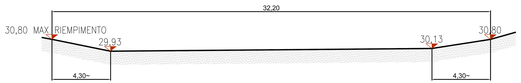

BACINO DI LAMINAZIONE
Sezione BB trasversale
Scala 1:100

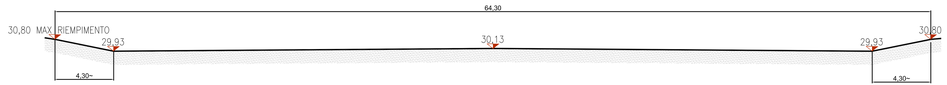

BACINO DI LAMINAZIONE
Sezione CC longitudinale
Scala 1:100