REGIONE EMILIA-ROMAGNA
COMUNE DI FAENZA

PROVINCIA DI RAVENNA

Data
NOVEMBRE 2021

PIANO PARTICOLAREGGIATO di iniziativa privata relativo alla scheda di PRG n. 174 AREA COLOMBARINA - SUB COMPARTO B2

Scala
1:1000

Ubicazione: Via Piero della Francesca
Dati catastali: Fogli 84 e 115
Pratiche edilizie precedenti:

Elaborato
RETE TELECOM

Tavola numero
26

Progettisti:

PROGETTAZIONE ARCHITETTONICA

ABA
Arch. Alessandro Bucci
n. iscrizione 253
Ordine Architetti Ravenna
via Severoli n.18 _ 48018 Faenza (RA)
Tel +39 0546 29227 Fax +39 0546 29261
segreteriatecnico@alessandrabucciarchitetti.it

Arch. Paola Pagani
Studio tecnico geom. Cavina-Montevecchi
corso Matteotti n.27 _ 48018 Faenza (RA)
Tel +39 0546 28197 Fax +39 0546 680247
info@studiocavina.191.it

PROGETTAZIONE RETE IDRICA/GAS E ILL. PUBBLICA

Per. Ind. Cristian Fabbi
Per. Ind. Giuliano Rambelli
Studio Associato Energia
viale Marconi n.30/3 _ 48018 Faenza (RA)
Tel +39 0546 668163 Fax +39 0546 666301
energia@energia.ra.it

PROGETTAZIONE RETI FOGNARIE E LAMINAZIONE
Ing. Paolo Ruggeri

PROGETTAZIONE ACUSTICA E AMBIENTALE
Ing. Franca Conti

PROGETTAZIONE GEOLOGICA
Dott. Geol. Marabini Stefano

STUDIO DEL TRAFFICO
Ing. Simona Longhi

Proprietà e committente
Gea srl
via del Rio n.400
47522 Cesena (FC)

Firma dei tecnici ognuno per le proprie competenze

SCHEDA N.174: AREA COLOMBARINA
SUB COMPARTO B2

DATI PROGETTUALI

Scheda di PRG
STER = 194.656 mq
standard richiesto 15% = 29.199 mq
verde richiesto 10% = 19.466 mq
parcheggio richiesto 5% = 9.733 mq
Indice di Utilizzazione Territoriale (UT)
= 0,50 mq/mq di St compreso la Sul esistente
H max = 12 mt

Metanodotto
Linea di Alta Tensione

LEGENDA RETE TELECOM:

Tubazioni TIM esistenti
Pozzetto esistente

Stralcio B2a
Tubazioni in progetto Ø125
Pozzetto in progetto 40x76
Pozzetto in progetto 125x80
Maxipozzetto in progetto 220x170
Armadio
Colonnina stradale

Stralcio B2b
Tubazioni in progetto Ø125
Pozzetto in progetto 40x76
Pozzetto in progetto 125x80
Maxipozzetto in progetto 220x170
Armadio
Colonnina stradale

Stralcio 2
Tubazioni in progetto Ø125
Pozzetto in progetto 40x76
Pozzetto in progetto 125x80
Maxipozzetto in progetto 220x170
Armadio
Colonnina stradale

Blocco 1
Tubazioni in progetto Ø125
Pozzetto in progetto 40x76
Pozzetto in progetto 125x80
Maxipozzetto in progetto 220x170
Armadio
Colonnina stradale
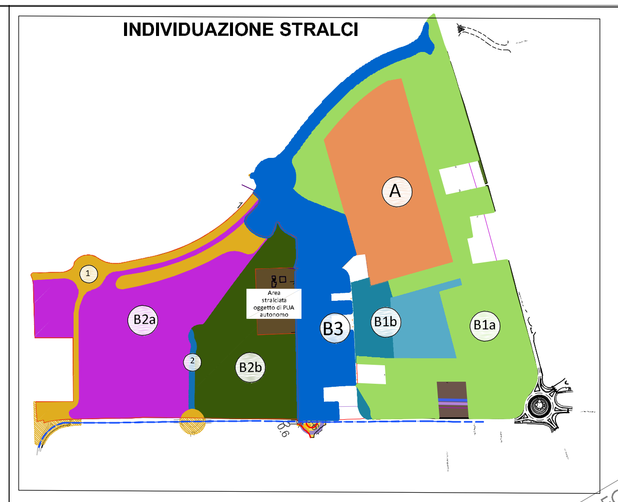
Blocco 1 Extracomparto
Rotatoria via Piero della Francesca via Risorgimento
Tubazioni in progetto Ø125
Pozzetto in progetto 40x76