




Arch. Alessandro Buccia
n. iscrizione 253
Ordine Architetti Ravenna
via Severoli n.18 - 48018 Faenza (RA)
Tel +39 0546 29237 Fax +39 0546 29261
segreteria@alealessandrobucciaarchitettilit

Arch. Paola Pagani
Studio tecnico geom. Cavina-Montevicchi
corso Matteotti n.27 - 48018 Faenza (RA)
Tel +39 0546 28197 Fax +39 0546 680247
info@studiocavina.191.it



Per. Ind. Cristian Fabbri
Per. Ind. Giuliano Rambelli
Studio Associato Energia
viale Marconi n.30/3 - 48018 Faenza (RA)
Tel +39 0546 668163 Fax +39 0546 686301
energia@energia.ra.it

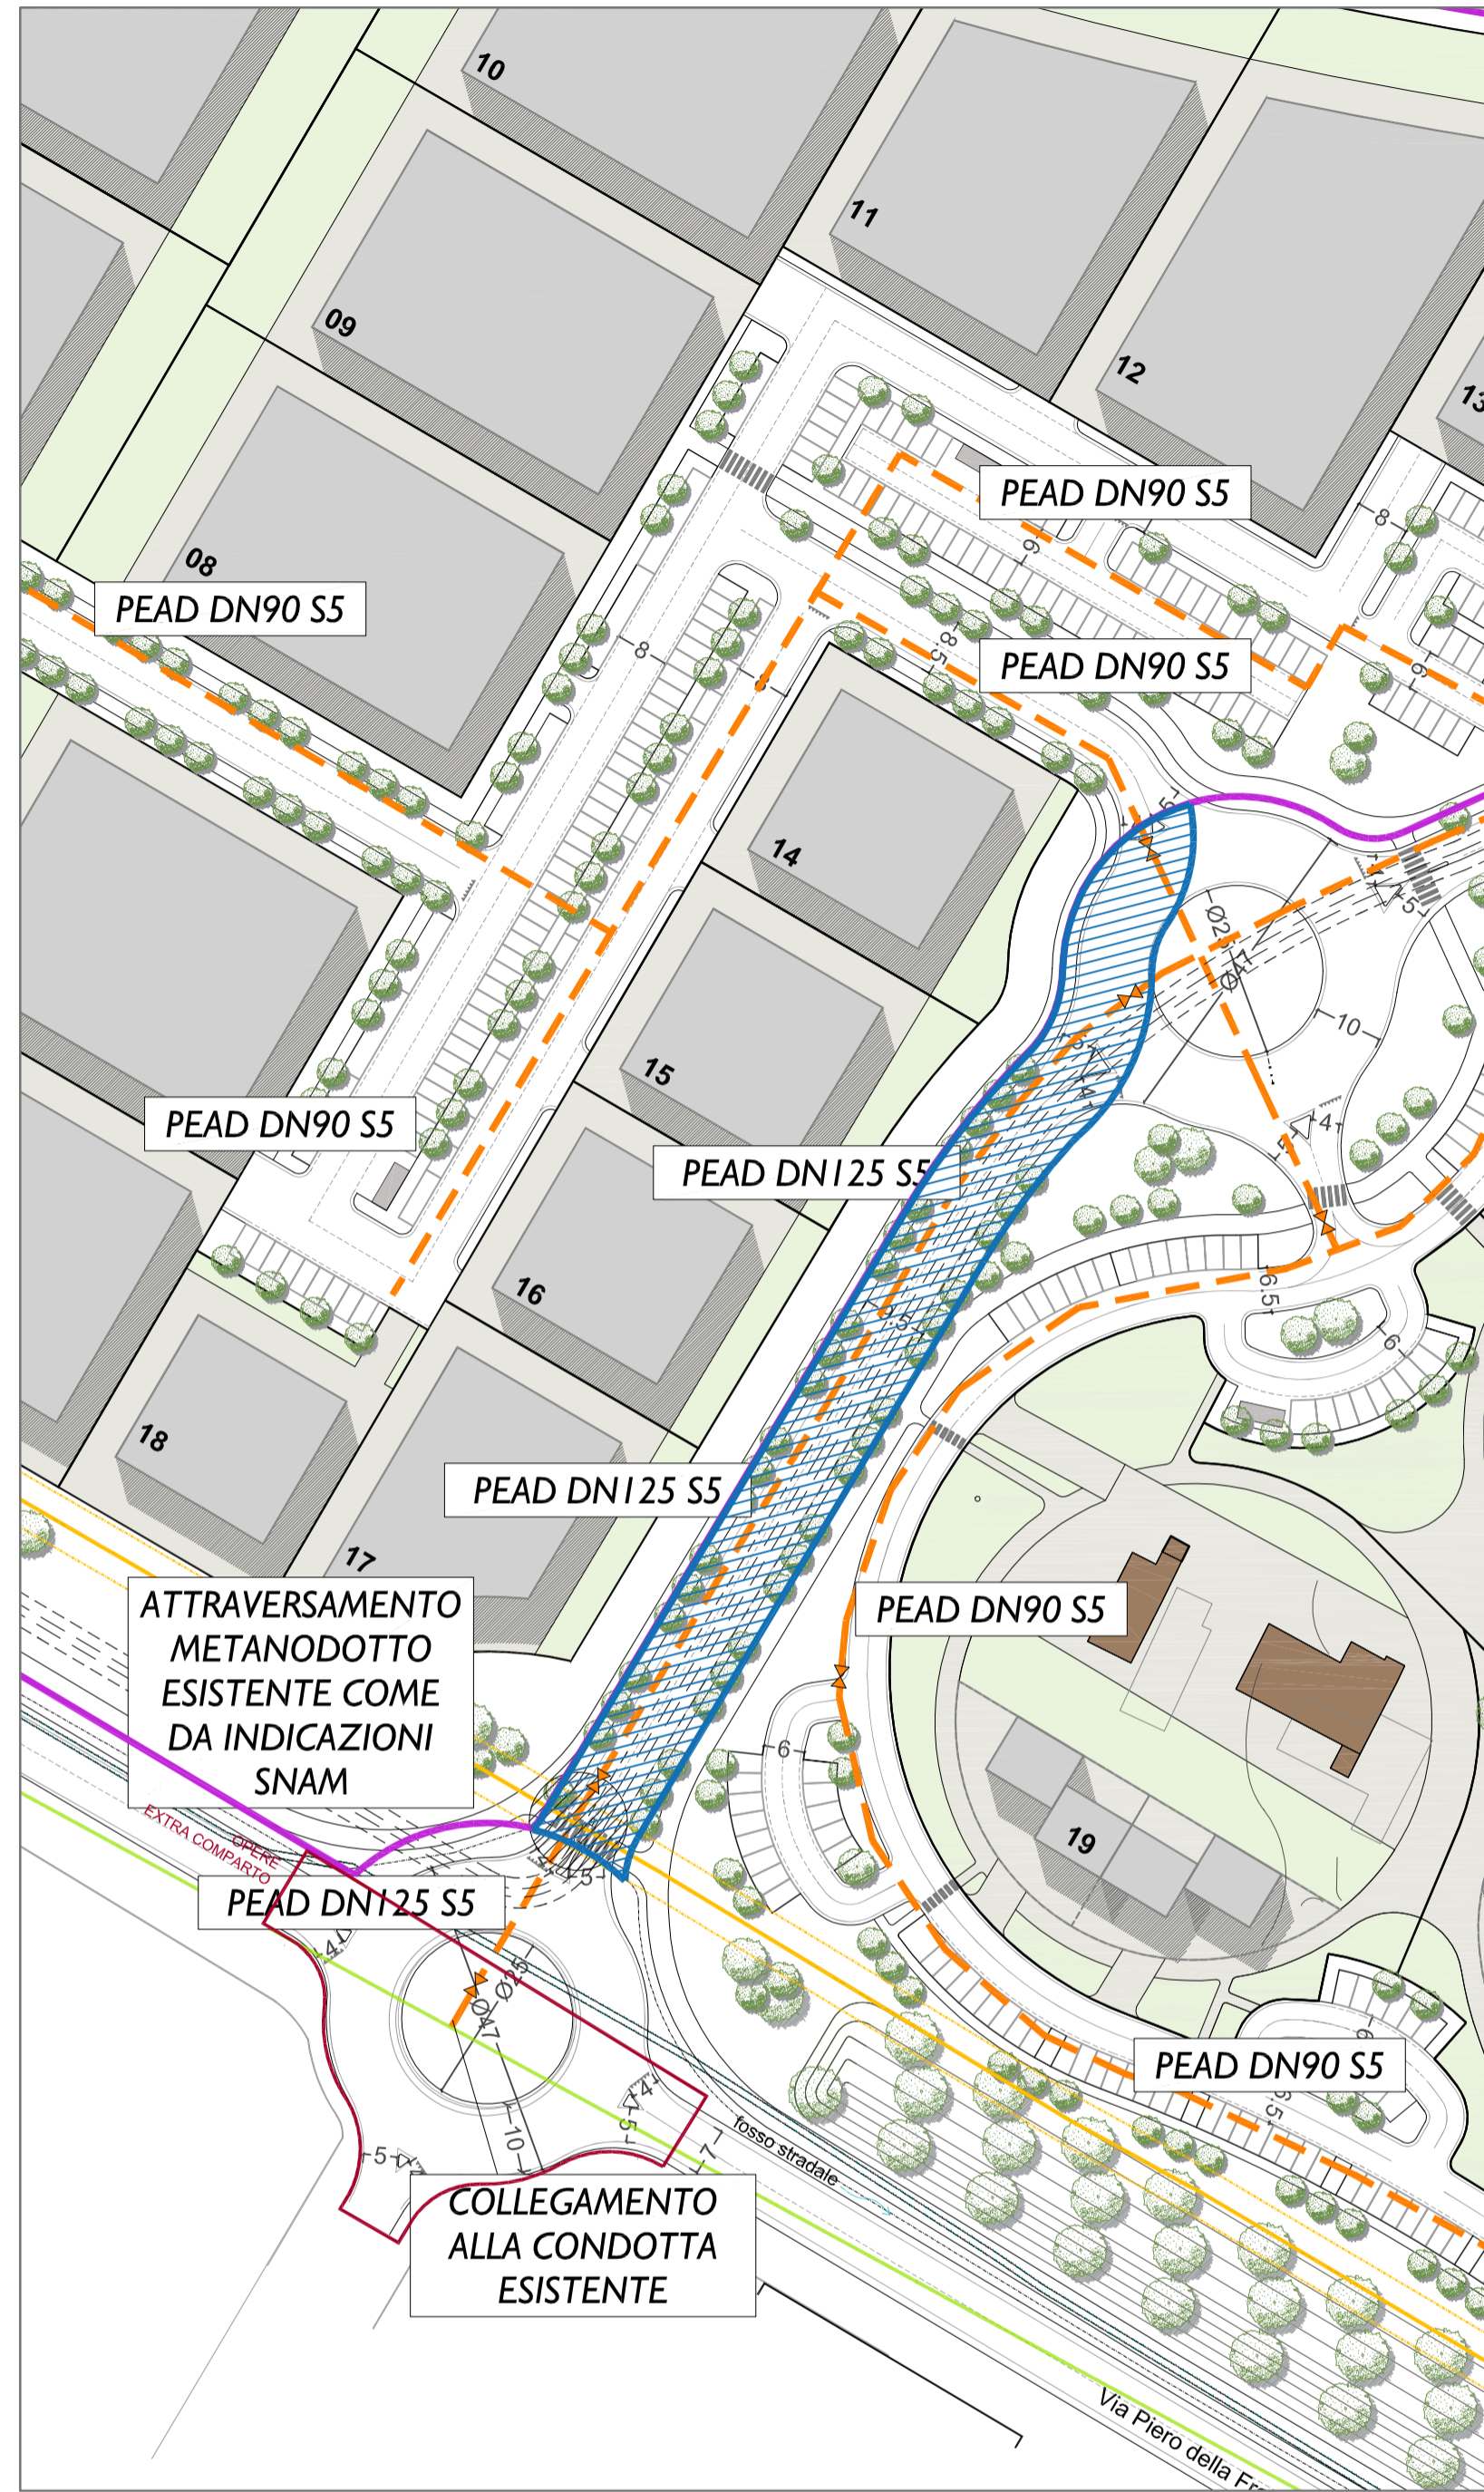


LEGENDA SIMBOLI

	CONDOTTA ACQUA ESISTENTE
	CONDOTTA ACQUA PVC DI 60 PN16 IN PROGETTO
	CONDOTTA GAS SNAM
	CONDOTTA GAS NUOVA
	VALVOLA DI intercETTAZIONE



Particolare scavo condotta
scala 1:20

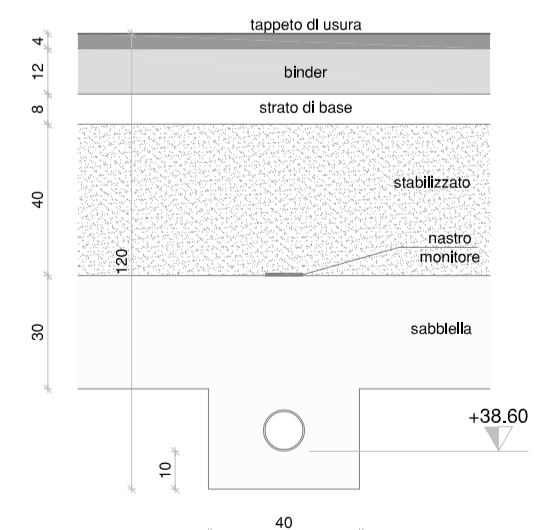

PER PROCEDERE AGLI ALLACCI ALLE RETI ESISTENTI
SARA' NECESSARIO PROCEDERE CON LA RICHIESTA DI
PREVENTIVO ALL'ENTE COMPETENTE,
TALI OPERE SARANNO QUANTIFICARE A PARTE.