

REGIONE EMILIA-ROMAGNA
 COMUNE DI FAENZA
 Data
 PIANO PARTICOLAREGGIATO di iniziativa privata relativo alla NOVEMBRE 2021
 scheda di PRG n. 174 AREA COLOMBARINA - SUB COMPARTO B2
 Scala
 scala 1:500/1:20 - fplot 1:50

Ubicazione: Via Piero della Francesca Dati catastali: Fogli 84 e 115
 Pratiche edilizie precedenti:

Elaborato tavola numero
 PLANIMETRIA GENERALE **Tav. 27.A**
 OPERE IMPIANTO GAS - SUBCOMPARTO B2A
 2020 154 01
 rev. 01 AGGIORNAMENTO MAGGIO 2021
 rev. 02 AGGIORNAMENTO NOVEMBRE 2021

Progettisti: **PROGETTAZIONE ARCHITETTONICA** **PROGETTAZIONE RETE IDRICA/GAS E ILL. PUBBLICA**

ABA
 Arch. Alessandro Bucci
 n. iscrizione 253
 Ordine Architetti Ravenna
 via Severini n.18 - 48018 Faenza (RA)
 Tel +39 0546 29237 Fax +39 0546 29261
 segreteria@aba-architects.it

energia
 Per. Ind. Cristian Fabbi
 Per. Ind. Giuliano Rambelli
 Studio Associato Energia
 viale Marconi n.30/3 - 48018 Faenza (RA)
 Tel +39 0546 668163 Fax +39 0546 686301
 energia@energia.ra.it

Arch. Paola Pagani
 Studio tecnico geom. Cavina-Montevocchi
 corso Matteotti n.27 - 48018 Faenza (RA)
 Tel +39 0546 28197 Fax +39 0546 680247
 info@studiocavina.it

PROGETTAZIONE RETI FOGNARIE E LAMINAZIONE
 Ing. Paolo Ruggeri


PROGETTAZIONE ACUSTICA E AMBIENTALE
 Ing. Franca Conti

PROGETTAZIONE GEOLOGICA
 Dott. Geol. Marabini Stefano


STUDIO DEL TRAFFICO
 Ing. Simona Longhi

Proprietà e committente
 Gea srl
 via del Rio n.400
 47522 Cesena (FC)

Firma dei tecnici ognuno per le proprie competenze

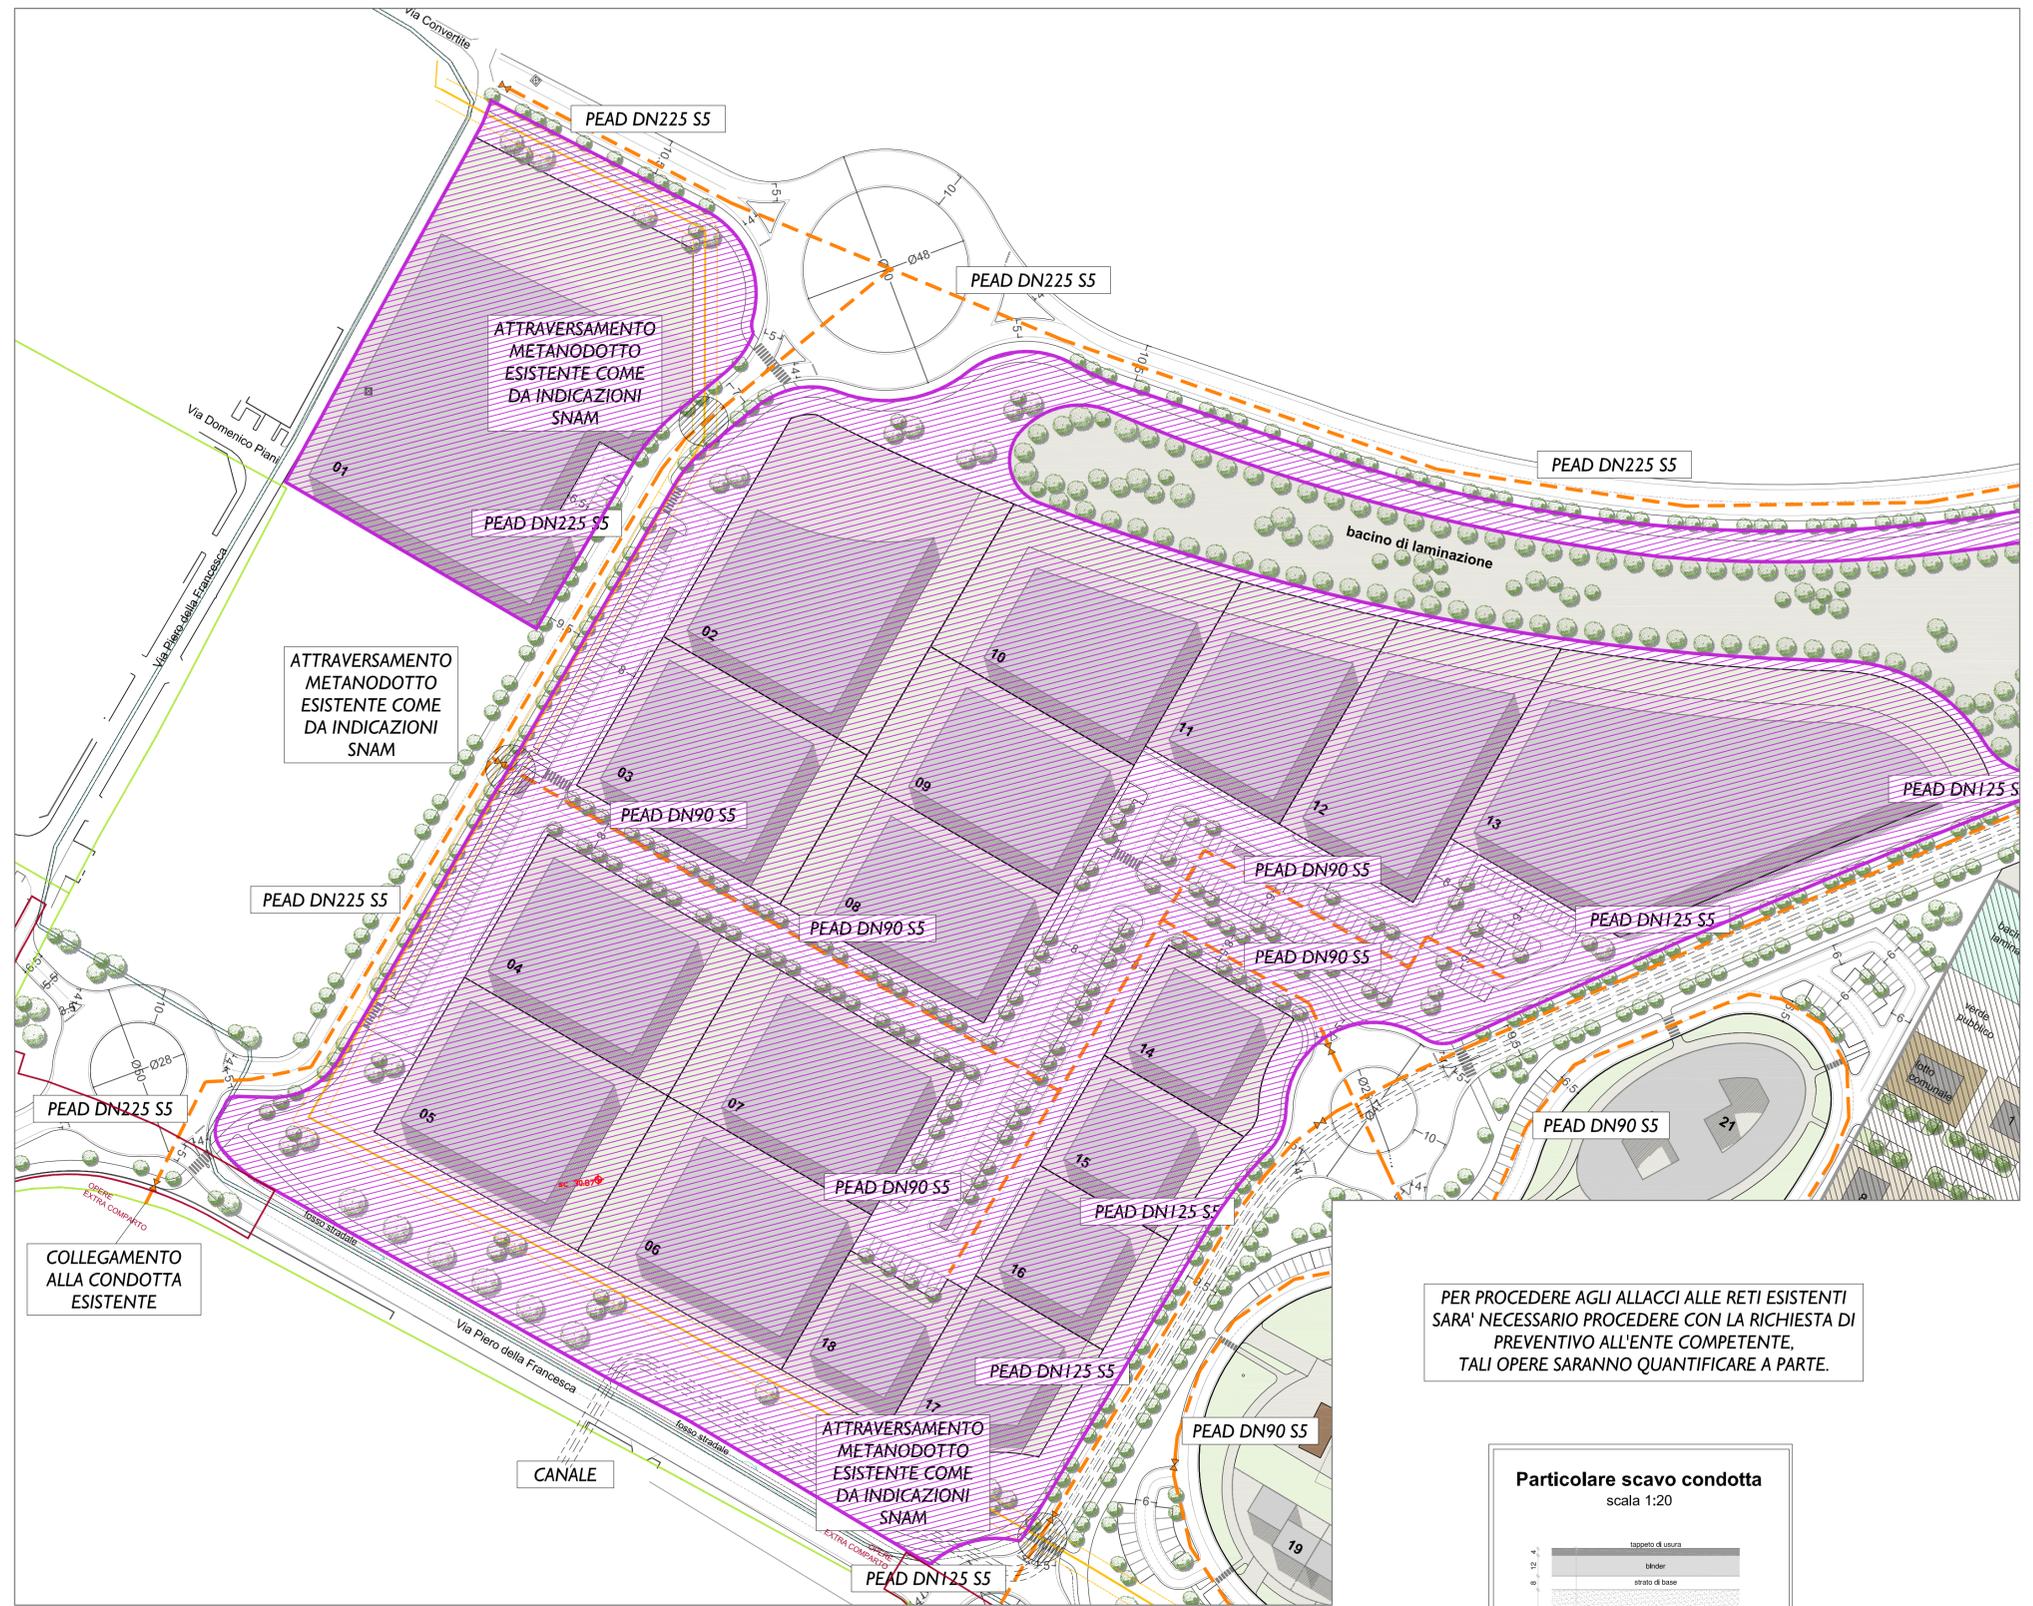

PER PROCEDERE AGLI ALLACCI ALLE RETI ESISTENTI SARA' NECESSARIO PROCEDERE CON LA RICHIESTA DI PREVENTIVO ALL'ENTE COMPETENTE, TALI OPERE SARANNO QUANTIFICARE A PARTE.

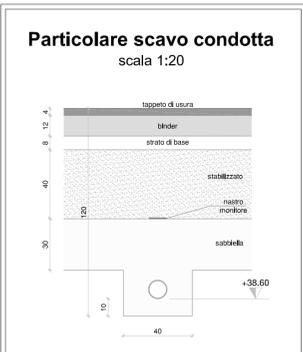

LEGENDA SIMBOLI

	CONDOTTA ACQUA ESISTENTE
	CONDOTTA ACQUA PVC D160 PN16 IN PROGETTO
	CONDOTTA GAS SNAM
	CONDOTTA GAS NUOVA
	VALVOLA DI intercettazione



k:\2020\2020_154\2020_154_02_ter_1_02_ter_1_02_03.dwg
 QUALUNQUE USO NON AUTORIZZATO DEL PRESENTE DISEGNO E' PERSECUIBILE A TERMINI DI LEGGE