



Arch. Alessandro Bucci
n. iscrizione 253
Ordine Architetti Ravenna
via Severoli n.18 - 48018 Faenza (RA)
Tel +39 0546 29237 Fax +39 0546 29261
segreteria@aleandrobucciarchitettilt.it



PROGETTAZIONE RETE IDRICA/GAS E ILL. PUBBLICA
Per. Ind. Cristian Fabbri
Per. Ind. Giuliano Rambelli
Studio Associato Energia
viale Marconi n.30/3 - 48018 Faenza (RA)
Tel +39 0546 668163 Fax +39 0546 686301
energia@energia.ra.it

Arch. Paola Pagani
Studio tecnico geom. Cavina-Montevocchi
corso Matteotti n.27 - 48018 Faenza (RA)
Tel +39 0546 28197 Fax +39 0546 680247
info@studiocavina.191.it



PROGETTAZIONE RETI FOGNARIE E LAMINAZIONE
Ing. Paolo Ruggieri

PROGETTAZIONE ACUSTICA E AMBIENTALE
Ing. Franca Conti

PROGETTAZIONE GEOLOGICA
Dott. Geol. Marabini Stefano




STUDIO DEL TRAFFICO
Ing. Simona Longhi

Gea srl
via del Rio n.400
47522 Cesena (FC)

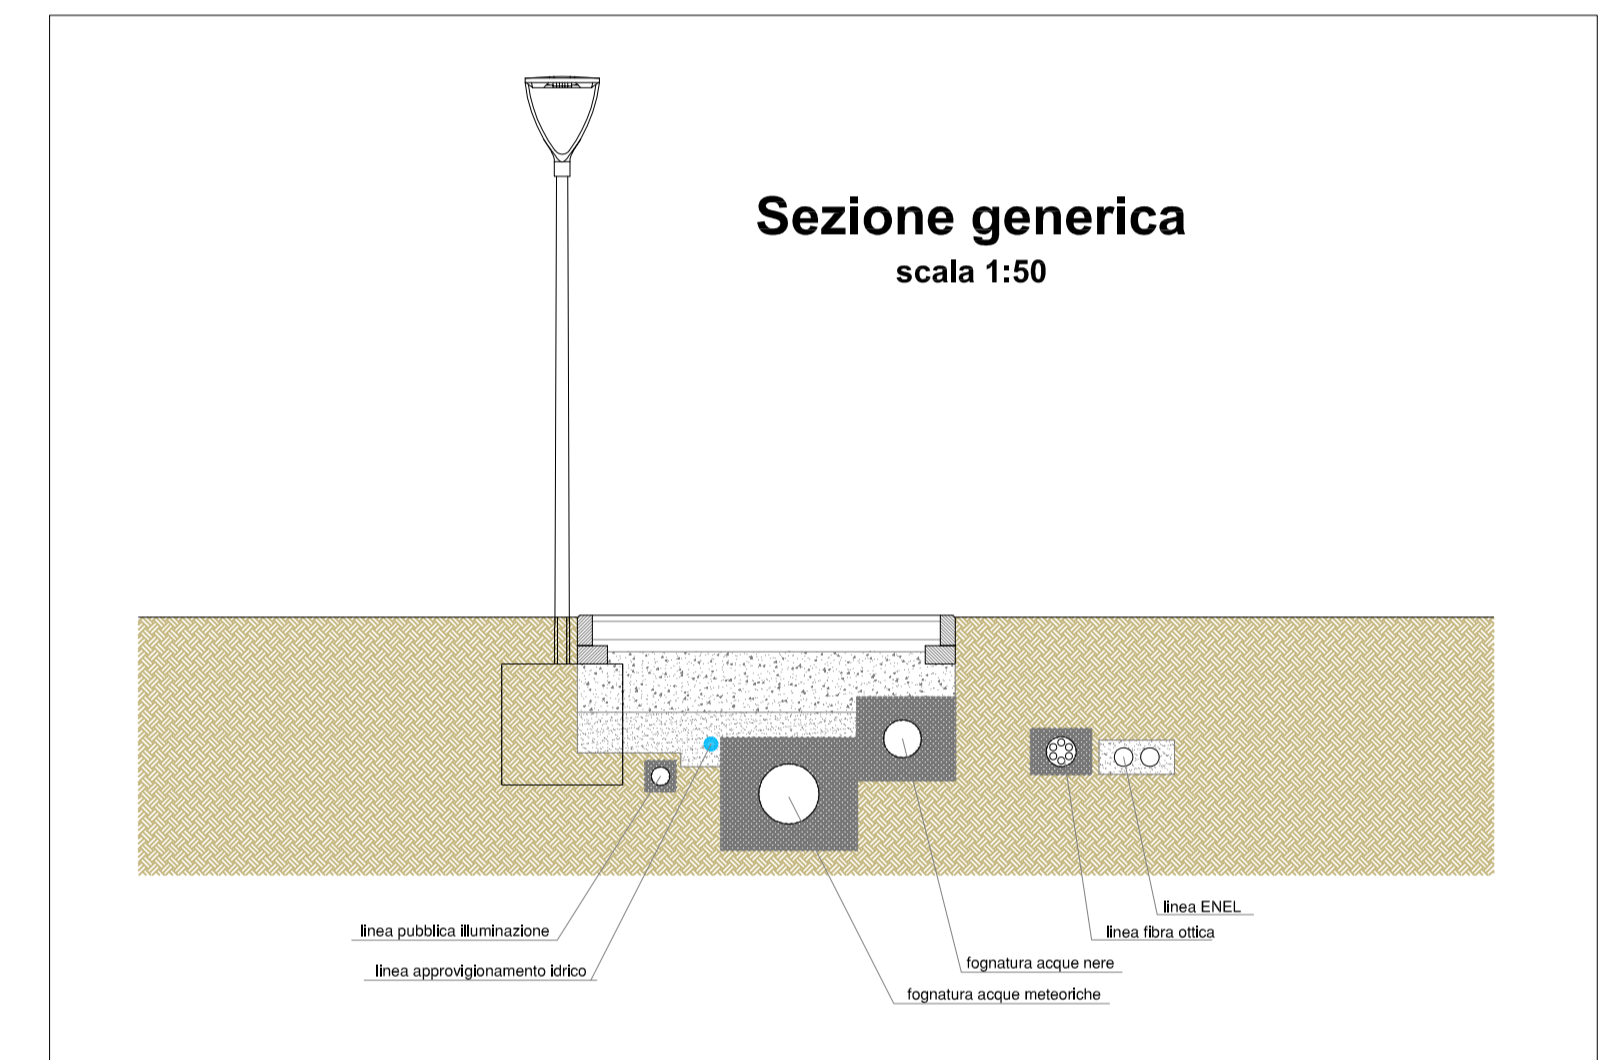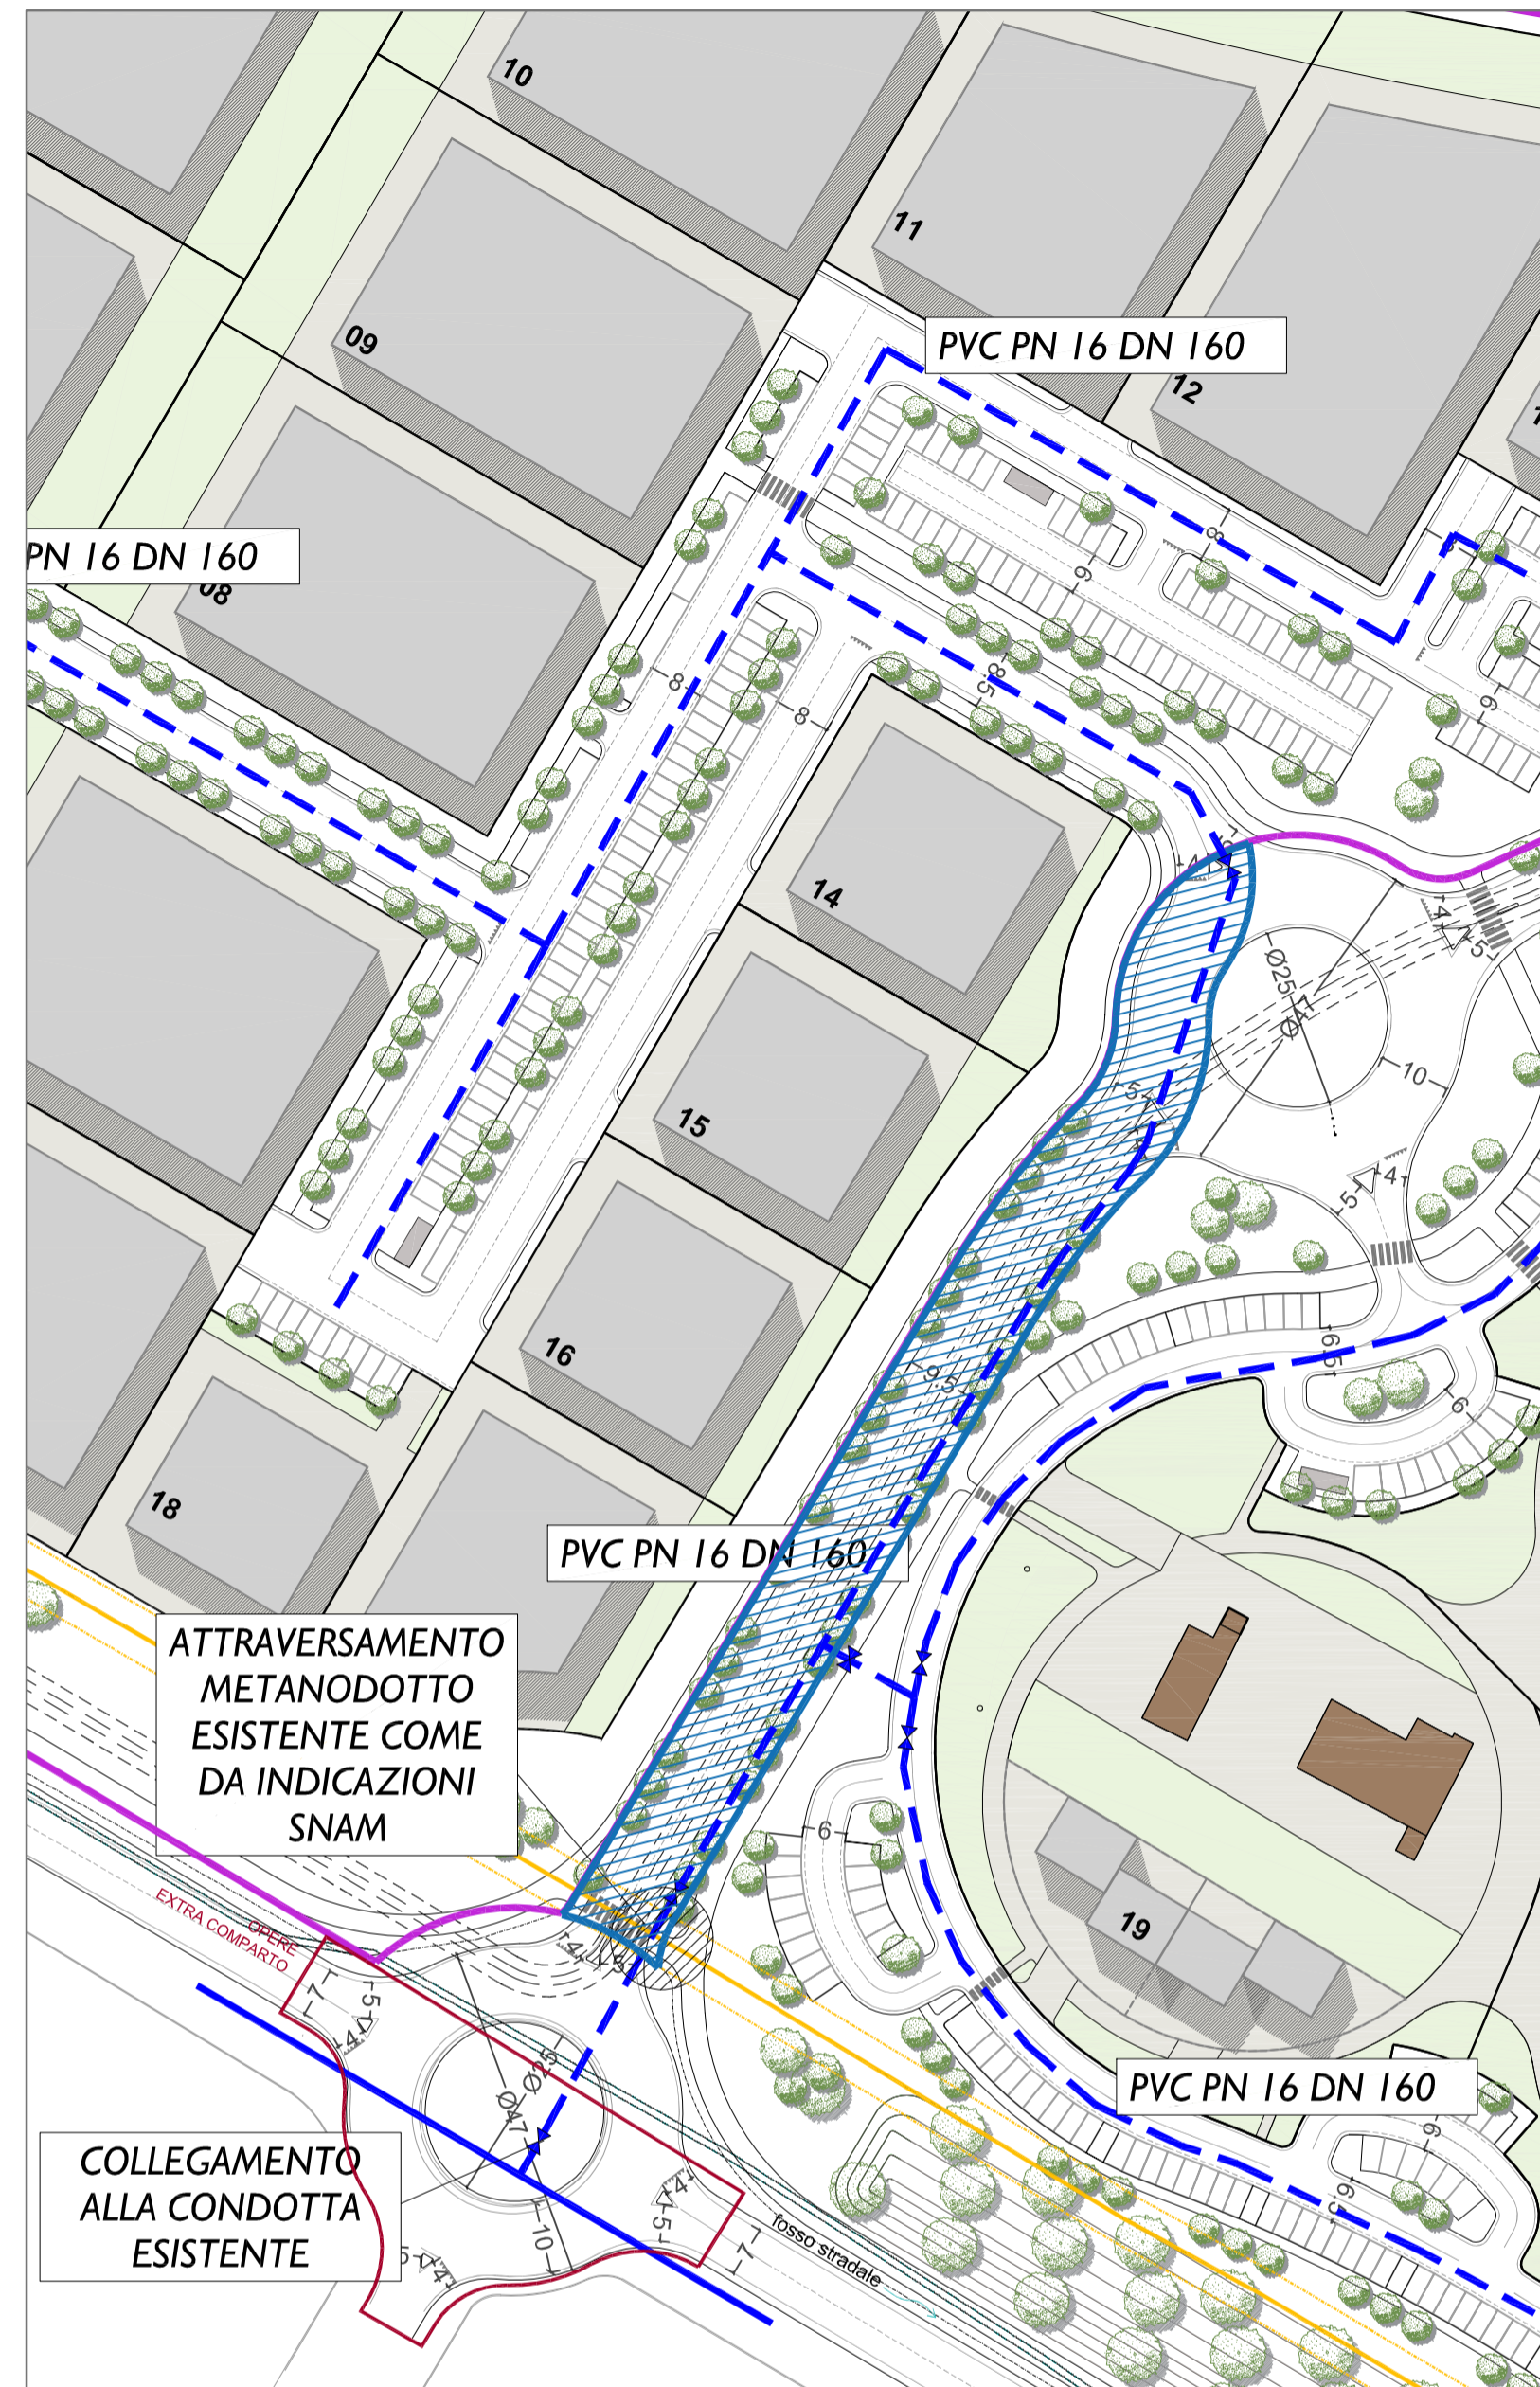

PER PROCEDERE AGLI ALLACCI ALLE RETI ESISTENTI
SARA' NECESSARIO PROCEDERE CON LA RICHIESTA DI
PREVENTIVO ALL'ENTE COMPETENTE,
TALI OPERE SARANNO QUANTIFICATE A PARTE.

LEGENDA SIMBOLI	
	CONDOTTA ACQUA ESISTENTE
	CONDOTTA ACQUA PVC DI 160 PN 16 IN PROGETTO
	CONDOTTA GAS SNAM
	CONDOTTA GAS NUOVA
	VALVOLA DI INTERCETTAZIONE

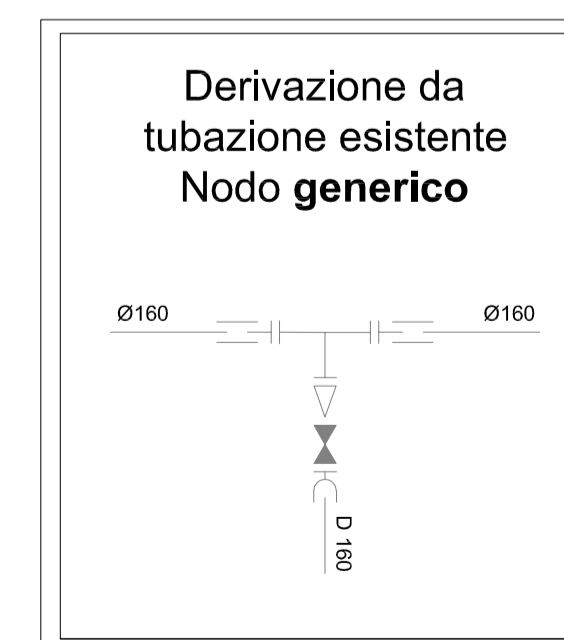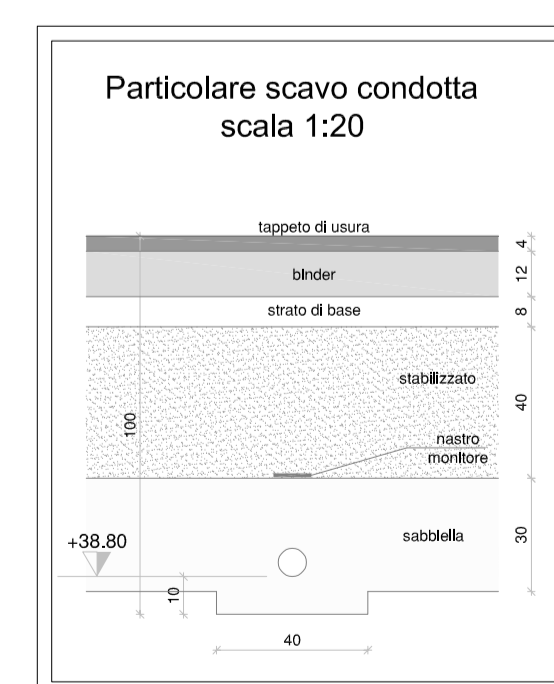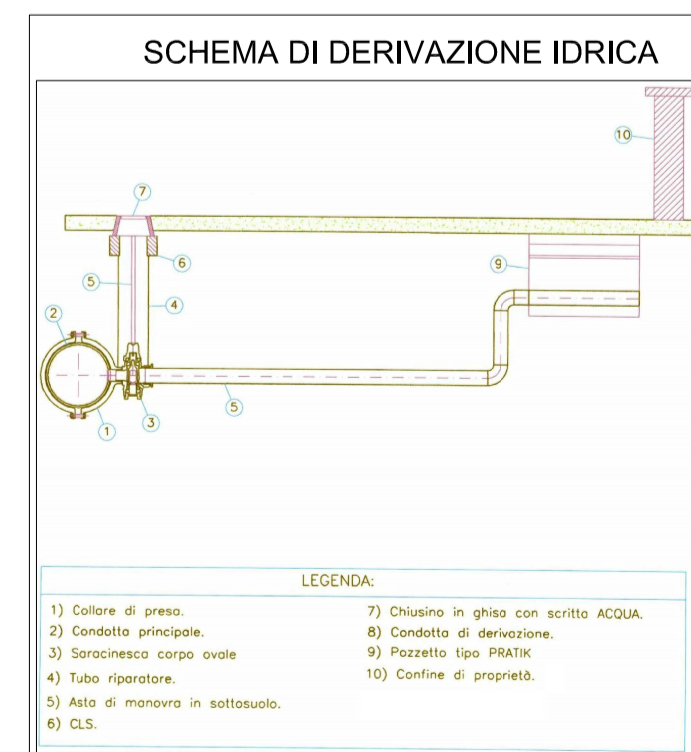

LEGENDA	
	Croce 4 flange
	Ti 3 flange
	Giunto universale flangiato
	Riduzione
	Saracinesca
	Toullippe PVC
	Curva 90° con piede DN 160
	Colonna cls
	Chiusino
	Tappo
	Pozzetto sifonato