

Elaborato **Tav. 28.A.1** tavola numero

PLANIMETRIA GENERALE OPERE IDRICHE - SUBCOMPARTO B2A

PROGETTAZIONE ARCHITETTONICA
 Arch. Alessandro Bucci
 n. iscrizione 253
 Ordine Architetti Ravenna
 via Severoli n.18_48018 Faenza (RA)
 Tel +39 0546 29237 Fax +39 0546 29261
 segreteria@ababucchi.it

PROGETTAZIONE RETE IDRICA/GAS E ILL. PUBBLICA
 Per. Ind. Cristian Fabbri
 Per. Ind. Giuliano Rambelli
 Studio Associato Energia
 viale Marconi n.30/3_48018 Faenza (RA)
 Tel +39 0546 668163 Fax +39 0546 686301
 energia@energia.ra.it

PROGETTAZIONE RETI FOGNARIE E LAMINAZIONE
 Ing. Paolo Ruggieri

PROGETTAZIONE ACUSTICA E AMBIENTALE
 Ing. Franca Conti

PROGETTAZIONE GEOLOGICA
 Dott. Geol. Marabini Stefano

STUDIO DEL TRAFFICO
 Ing. Simona Longhi



Proprietà e committente
 Gea srl
 via del Rio n.400
 47522 Cesena (FC)

Firma dei tecnici ognuno per le proprie competenze





LEGENDA SIMBOLI

	CONDOTTA ACQUA ESISTENTE
	CONDOTTA ACQUA PVC D160 PN16 IN PROGETTO
	CONDOTTA GAS SNAM
	CONDOTTA GAS NUOVA
	VALVOLA DI intercETTAZIONE

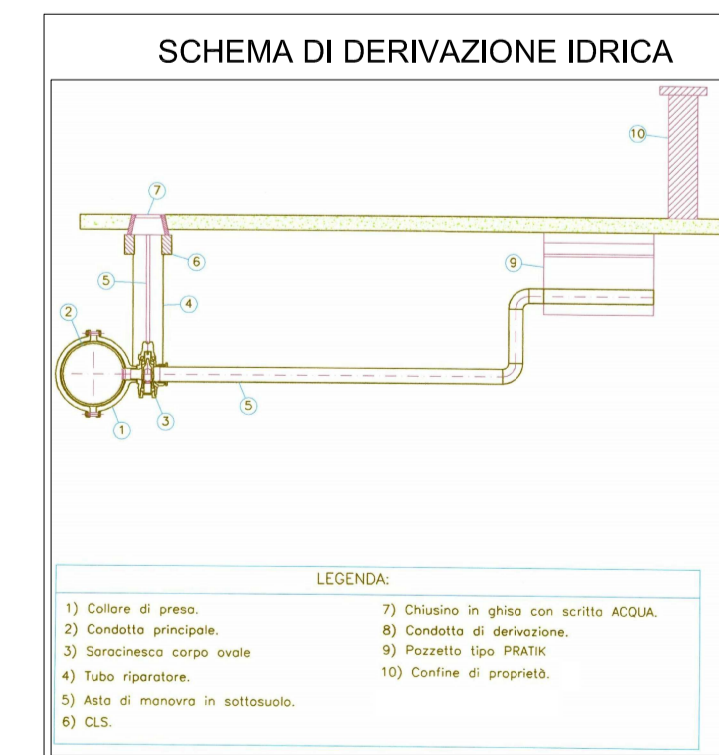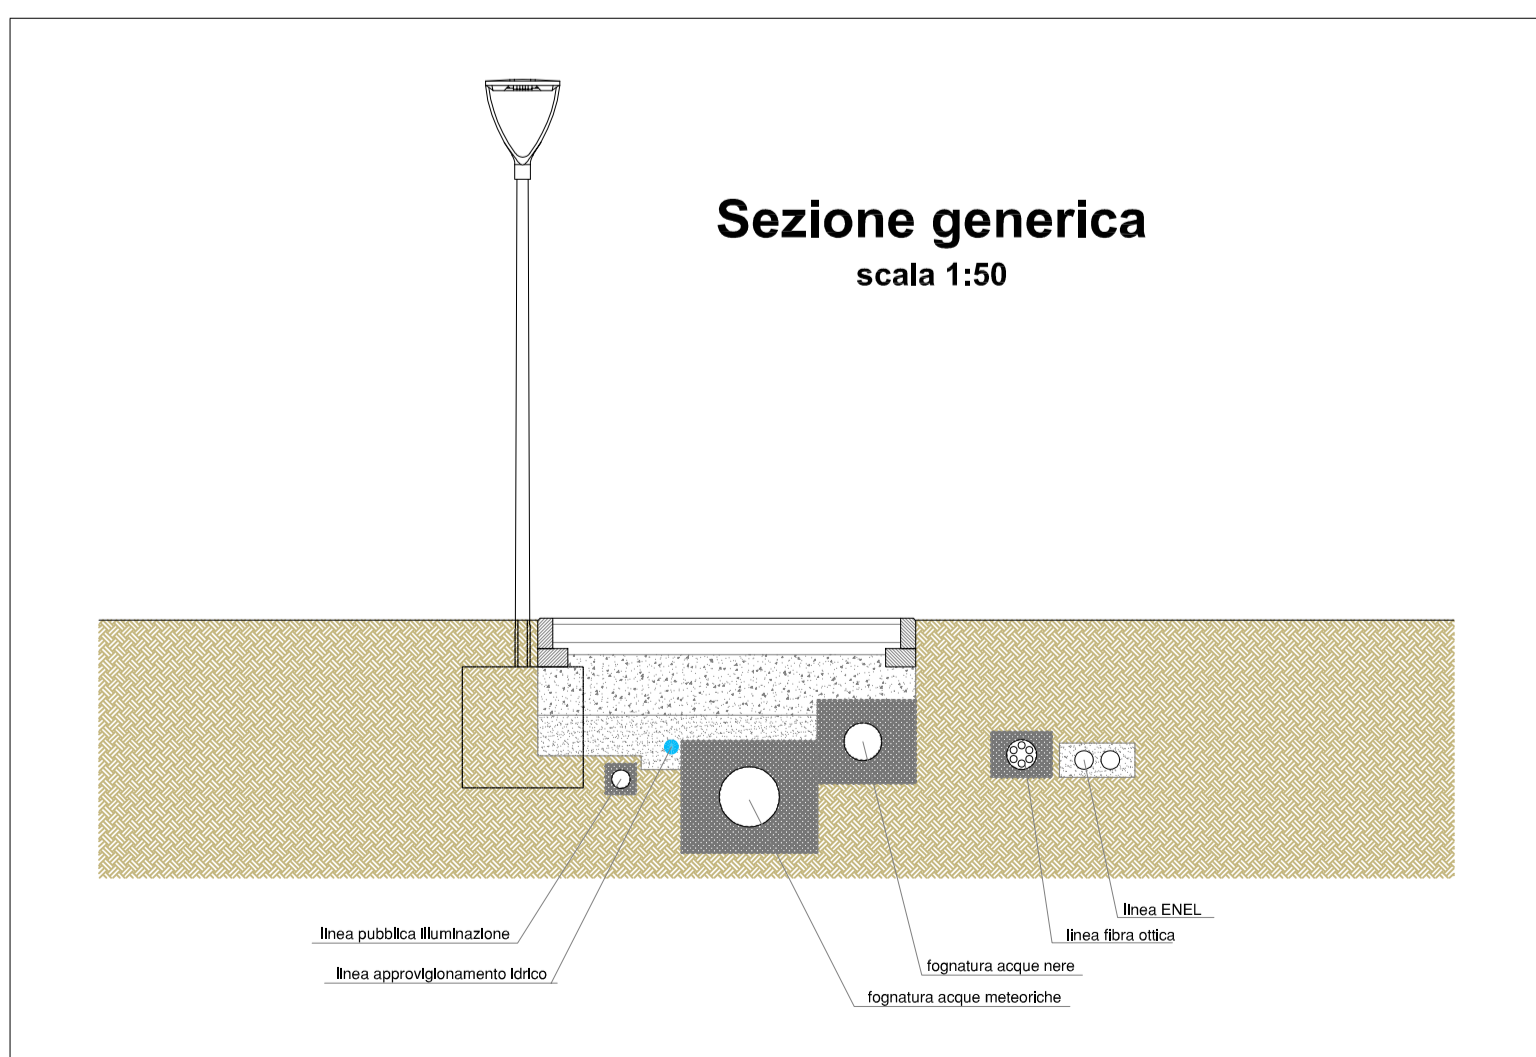

LEGENDA

	Croce 4 flange
	Ti 3 flange
	Giunto universale flangiato
	Riduzione
	Saracinesca
	Touilippe PVC
	Curva 90° con piede DN 160
	Colonna cls
	Chiusino
	Tappo
	Pozzetto sifonato

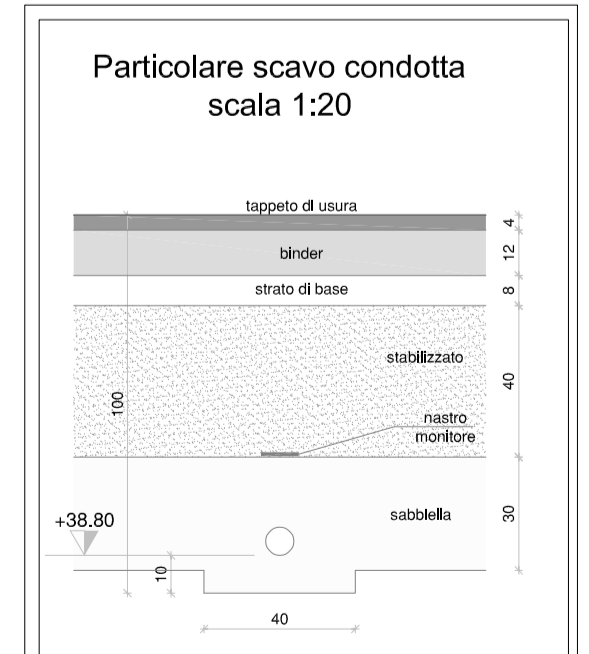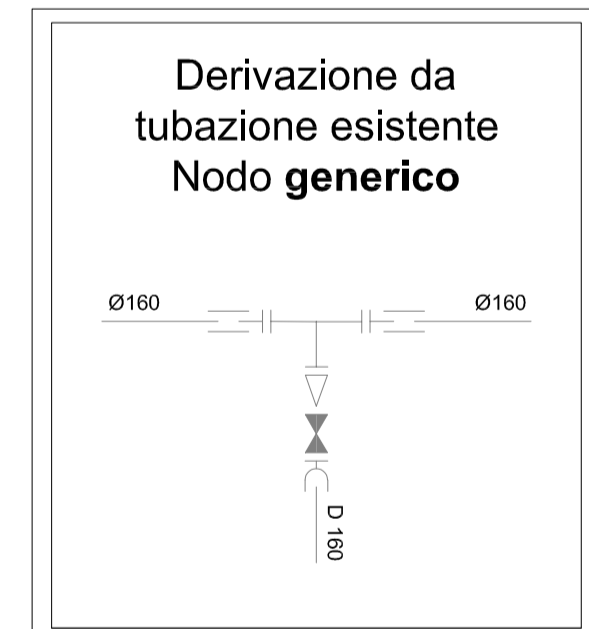

PER PROCEDERE AGLI ALLACCI ALLE RETI ESISTENTI SARA' NECESSARIO PROCEDERE CON LA RICHIESTA DI PREVENTIVO ALL'ENTE COMPETENTE. TALI OPERE SARANNO QUANTIFICATE A PARTE.

k:\2020\2021_154\2021_154_02_rev100-154-02_rev1_05.dwg
 QUALUNQUE USO NON AUTORIZZATO DEL PRESENTE DISEGNO E' PERSEGUIBILE A TERMINI DI LEGGE