

REGIONE EMILIA-ROMAGNA

PROVINCIA DI RAVENNA

COMUNE DI FAENZA

PIANO PARTICOLAREGGIATO di iniziativa privata relativo alla
scheda di PRG n. 174 AREA COLOMBARINA - SUB COMPARTO B2

Data
NOVEMBRE 2021

Scala
scala 1:500/I:20 - fplot 1:50

Ubicazione: Via Piero della Francesca
Pratiche edilizie precedenti: Dati catastali: Fogli 84 e 115

Elaborato
PLANIMETRIA GENERALE
IRRIGAZIONE - SUBCOMPARTO B2B

tavola numero
Tav. 28.B.2

2020 154 01
rev. 01 AGGIORNAMENTO MAGGIO 2021
rev. 02 AGGIORNAMENTO NOVEMBRE 2021

Progettisti:
PROGETTAZIONE ARCHITETTONICA

ABA
Arch. Alessandro Bucci
n. iscrizione 253
Ordine Architetti Ravenna
via Severoli n.18 - 48018 Faenza (RA)
Tel +39 0546 29237 Fax +39 0546 29261
segreteria@alejandrobbucciarchitetti.it

energia

PROGETTAZIONE RETE IDRICA/GAS E ILL. PUBBLICA

Per. Ind. Cristian Fabbri
Per. Ind. Giuliano Rambelli
Studio Associato Energia
viale Marconi n.30/3 - 48018 Faenza (RA)
Tel +39 0546 668163 Fax +39 0546 686301
energia@energia.ra.it

PROGETTAZIONE RETI FOGNARIE E LAMINAZIONE
Ing. Paolo Ruggeri

PROGETTAZIONE ACUSTICA E AMBIENTALE
Ing. Franca Conii

PROGETTAZIONE GEOLOGICA
Dott. Geol. Marabini Stefano

STUDIO DEL TRAFFICO
Ing. Simona Longhi

Arch. Paola Pagani
Studio tecnico geom. Cavina-Montevicchi
corso Matteotti n.27 - 48018 Faenza (RA)
Tel +39 0546 28197 Fax +39 0546 680247
info@studiocavina.191.it


Proprietà e committente
Gea srl
via del Rio n.400
47522 Cesena (FC)

Firma dei tecnici ognuno per le proprie competenze



LEGENDA SIMBOLI

	CONDOTTA ACQUA ESISTENTE
	CONDOTTA ACQUA PVC D160 PN16 IN PROGETTO
	CONDOTTA ACQUA PER IRRIGAZIONE
	VALVOLA DI intercETTAZIONE
	NICCHIA CONTATORE ACQUA IRRIGAZIONE E CENTRALINA

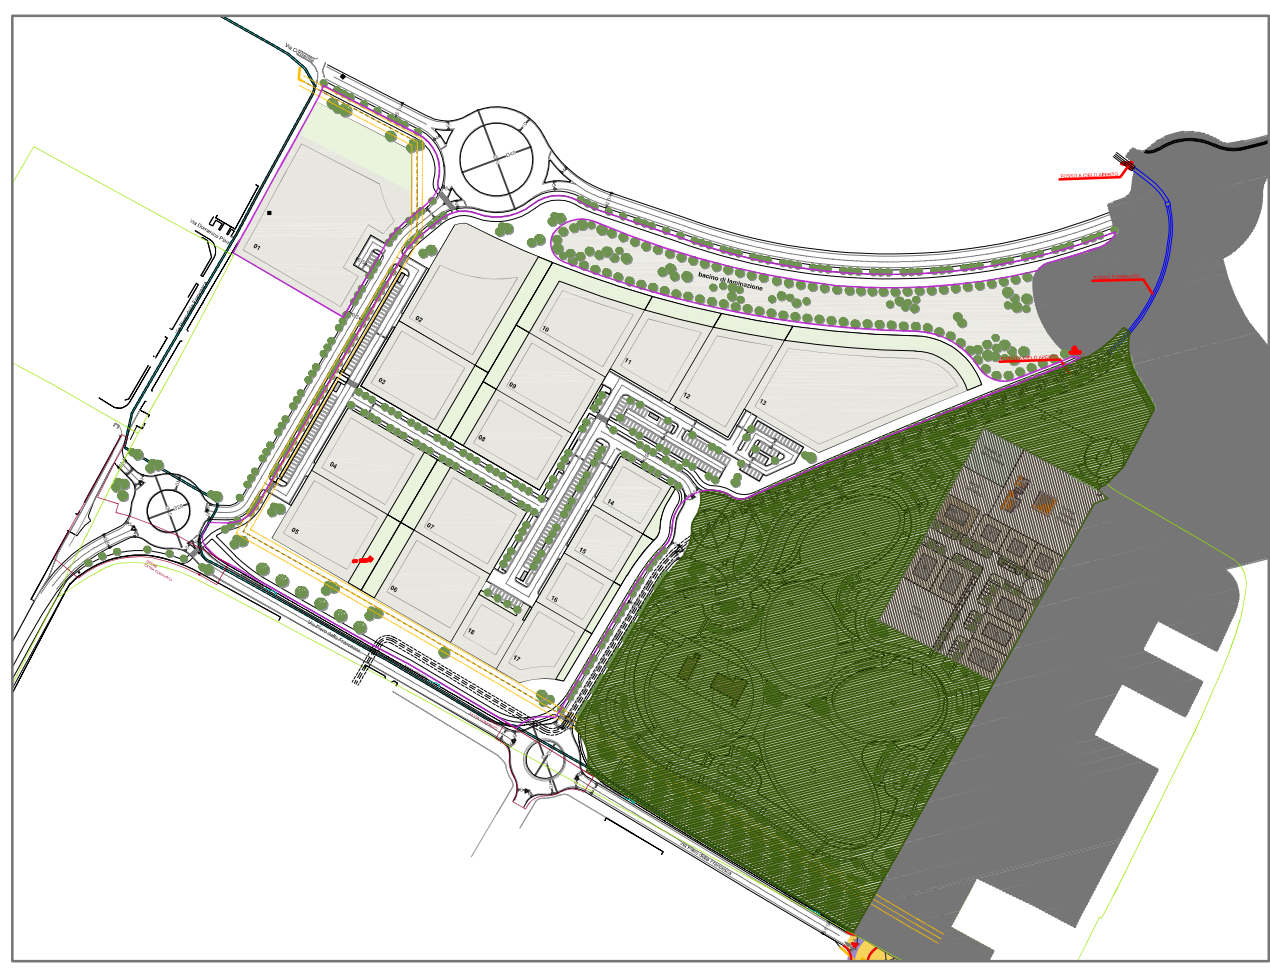

PER PROCEDERE AGLI ALLACCI ALLE RETI ESISTENTI
SARA' NECESSARIO PROCEDERE CON LA RICHIESTA DI
PREVENTIVO ALL'ENTE COMPETENTE,
TALI OPERE SARANNO QUANTIFICARE A PARTE.

A:\2020\2020 154\0200 154 02 ver10-154-02 ver1_005.dwg
QUALUNQUE USO NON AUTORIZZATO DEL PRESENTE DISEGNO E' PERSEGUIBILE A TERMINI DI LEGGE