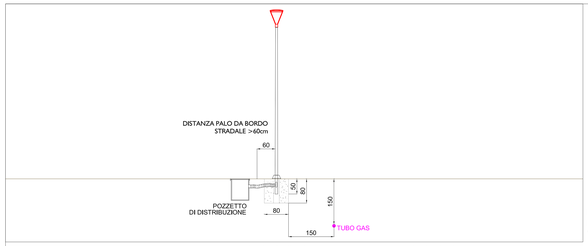

PARTICOLARE DISTANZA
DA ASSE TUBO DEL GAS
VISTA IN SEZIONE - SCALA 1:50

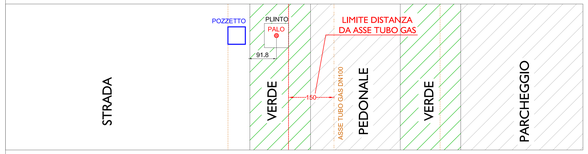

PARTICOLARE DISTANZA
DA ASSE TUBO DEL GAS
VISTA DALL'ALTO - SCALA 1:50

LEGENDA CORPI ILLUMINANTI						
SIMBOLO	DESCRIZIONE	LAMPADA	DATI	TIPO	FOTO
A	Proiettore su palo h=9m Tr=1, a sbraccio h=9m, L=1.5m con mezzanotte virtuale	LED 3000K	86 W IP66 CLASSE II 12091 Lumen	PHILIPS UNISTREET BGP384 LED130-4S/830 con DYNACOPTICS	
B	Proiettore su palo h=9m Tr=1, a sbraccio h=9m, L=2m con mezzanotte virtuale	LED 3000K	116 W IP66 CLASSE II 16005 Lumen	PHILIPS UNISTREET BGP384 LED166-4S/830 con DYNACOPTICS	
C 5W	Apparecchio di Ø.4m installatoo su palo h=5m Tr=1, con mezzanotte virtuale	LED 3000K	50 W IP66 CLASSE II 4288 Lumen	PHILIPS CLASSIC STREET OTTICA DS50 BGP 796 LED34-4S/830	
D 33W	Proiettore su palo H=3 mt. fuori terra	LED 3000K	27W IP66 CLASSE II 3690 Lumen	AEC ILLUMINAZIONE ITALO 1 SPA CP-D5-L3-1H1	

LEGENDA SIMBOLI IMPIANTO ELETTRICO	
	Armatura esistente
	Cavo elettrico per distribuzione impianto forza motrice (f.m.)
	Quadro elettrico di distribuzione
	Consatore enre distributore

INQUADRAMENTO AREA - SCALA 1:5000

PARTICOLARE PALO "A" - SCALA 1:20

PARTICOLARE PALO "B" - SCALA 1:20

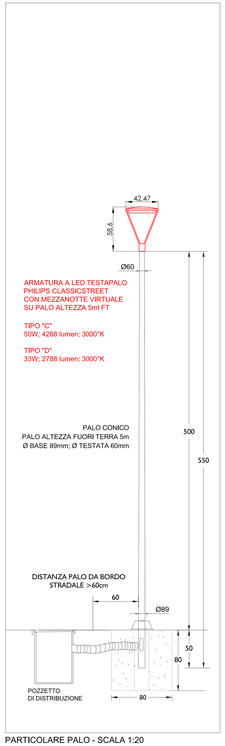

PARTICOLARE PALO - SCALA 1:20

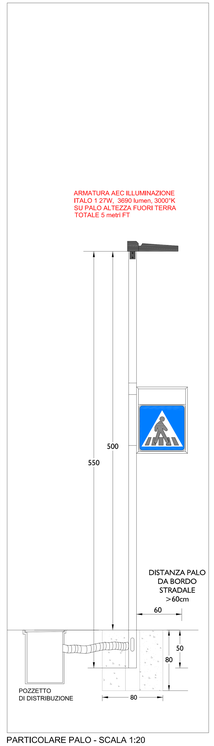

PARTICOLARE PALO - SCALA 1:20

REGIONE EMILIA-ROMAGNA
COMUNE DI FAENZA

PROVINCIA DI RAVENNA

PIANO PARTICOLAREGGIATO di iniziativa privata relativo alla scheda di PRG n. 174 AREA COLOMBARINA - SUB COMPARTO B2

DATA: NOVEMBRE 2021

Scala: scala 1:500/1:20 - fglot 1:50

Ubicazione: Via Piero della Francesca
Pratiche edilizie precedenti:
Data catastal: Fogli 54 e 115

Elaborato:
PLANIMETRIA GENERALE ILLUMINAZIONE PUBBLICA
OPERE ELETTRICHE - BLOCCO 1

Tavola numero:
Tav. 29.1.1

2020 154 SX
rev. 02
rev. 03
AGGIORNAMENTO MAGGIO 2021
AGGIORNAMENTO NOVEMBRE 2021

Progettisti:

PROGETTAZIONE ARCHITTETTONICA

ABA
Arch. Alessandro Bucci
n. iscrizione 253
Ordine Architetti Ravenna
via Severoli n.18 , 48018 Faenza (RA)
Tel +39 0546 29207 Fax +39 0546 29261
segreteria@architettibucciandrabucci.com/info@ffl.it

Arch. Paolo Ragazzini
studio tecnico ingegneri, Cavina-Monticelli
Corso Mazzini n.27 , 48018 Faenza (RA)
Tel +39 0546 28197 Fax +39 0546 685247
info@studiocavina.191.it

energia
Per Ind. Cristian Fabbri
Per. Ind. Giuliano Rambelli
Studio Associato Energia
viale Marconi n.30/2 , 48018 Faenza (RA)
tel +39 0546 660120 Fax +39 0546 686801
segreteria@energia.net

PROGETTAZIONE RETI IDRICA/GAS E ILL. PUBBLICA

PROGETTAZIONE RETI FOGNARIE E LAMINAZIONE
Ing. Paolo Ruggeri

PROGETTAZIONE ACUSTICA E AMBIENTALE
Ing. Francia Gianfi

PROGETTAZIONE GEOLOGICA
Dott. Geol. Marabini Stefano

STUDIO DEL TRAFFICO
Ing. Simona Longhi

Proprietà e committente
Geo srl
via del Rio n.400
47522 Cesena (FC)

Firmato dai tecnici ognuno per le proprie competenze