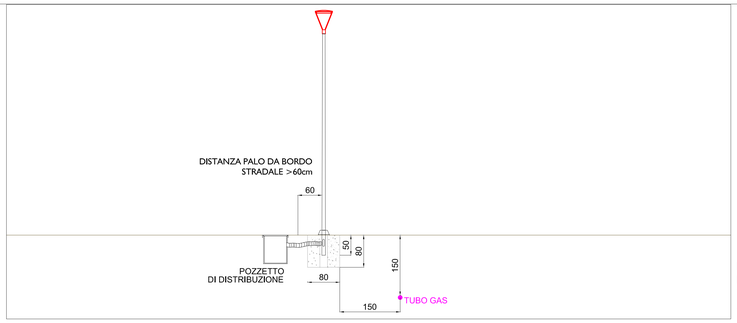

PARTICOLARE DISTANZA
DA ASSE TUBO DEL GAS
VISTA IN SEZIONE
SCALA 1:50

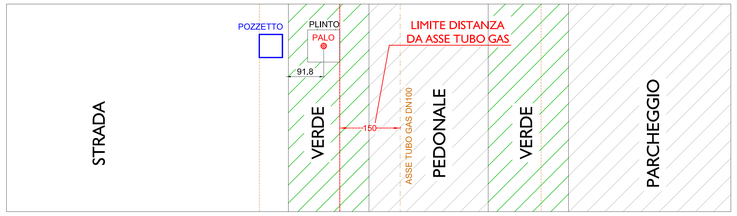

PARTICOLARE DISTANZA
DA ASSE TUBO DEL GAS
VISTA DALL'ALTO
SCALA 1:50

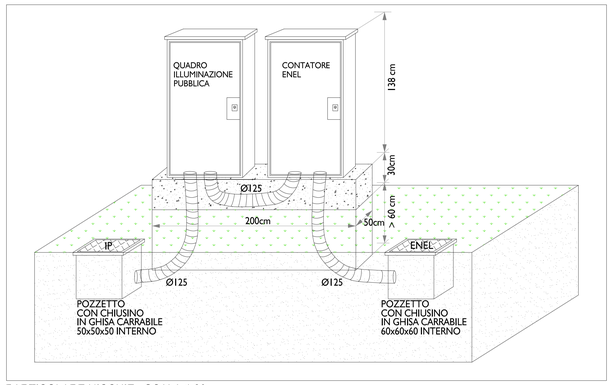

PARTICOLARE NICCHIE - SCALA 1:20

INQUADRAMENTO AREA - SCALA 1:5000

LEGENDA SIMBOLI IMPIANTO ELETTRICO	
	Armatura esistente
	Cavo elettrico per distribuzione impianto forza motrice (f.m.)
	Quadro elettrico di distribuzione
	Contatore ente distributore
	Palo illuminazione pubblica esistente
	Palo illuminazione pubblica esistente da rimuovere
	Palo illuminazione pubblica h=8m ft
	Palo illuminazione pubblica h=5m ft
	Cavidotto interrato Ø125 per distribuzione impianto forza motrice (f.m.)
	Cavidotto interrato altro stralcio

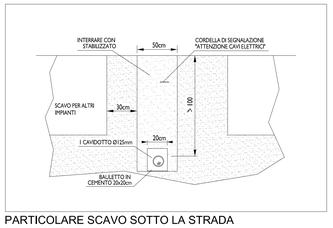

PARTICOLARE SCAVO SOTTO LA STRADA
SCALA 1:20

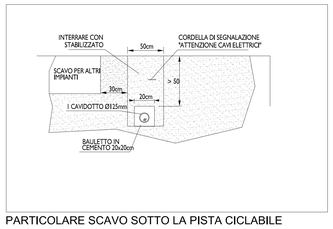

PARTICOLARE SCAVO SOTTO LA PISTA CICLABILE
SCALA 1:20

REGIONE EMILIA-ROMAGNA
PROVINCIA DI RAVENNA
COMUNE DI FAENZA

Data
NOVEMBRE 2021

PIANO PARTICOLAREGGIATO di iniziativa privata relativo alla
scheda di PRG n. 174 AREA COLOMBARINA - SUB COMPARTO B2

Scala
scala 1:500/1:20 - fplot 1:50

Ubicazione: Via Piero della Francesca
Dati catastali: Fogli 84 e 115
Pratiche edilizie precedenti:

Elaborato
PLANIMETRIA GENERALE ILLUMINAZIONE PUBBLICA
OPERE EDILI - BLOCCO 1

Tavola numero
Tav. 29.1.2

2020 154 03			
rev. 01	AGGIORNAMENTO	MAGGIO	2021
rev. 02	AGGIORNAMENTO	NOVEMBRE	2021

Progettisti:

PROGETTAZIONE ARCHITETTONICA

ABA
Arch. Alessandro Bucci
n. iscrizione 253
Ordine Architetti Ravenna
via Severoli n.18 _ 48018 Faenza (RA)
Tel +39 0546 29237 Fax +39 0546 29261
segreteriatecnica@alessandrobucciarchitetti.it

Arch. Paolo Pagani
Studio tecnico geom. Cavina-Montevecchi
corso Matteotti n.27 _ 48018 Faenza (RA)
Tel +39 0546 281197 Fax +39 0546 680247
info@studiocavina.191.it

energia
Per. Ind. Cristian Fabbi
Per. Ind. Giuliano Rambelli
Studio Associato Energia
viale Marconi n.30/3 _ 48018 Faenza (RA)
Tel +39 0546 668163 Fax +39 0546 686301
energia@energia.co.it

PROGETTAZIONE RETE IDRICA/GAS E ILL. PUBBLICA

PROGETTAZIONE RETI FOGNARIE E LAMINAZIONE
Ing. Paolo Ruggeri

PROGETTAZIONE ACUSTICA E AMBIENTALE
Ing. Franco Conti

PROGETTAZIONE GEOLOGICA
Dott. Geol. Marabini Stefano

STUDIO DEL TRAFFICO
Ing. Simona Longhi

Proprietà e committente
Gea srl
via del Rio n.400
47522 Cesena (FC)

Firma dei tecnici ognuno per le proprie competenze