




LEGENDA SIMBOLI IMPIANTO RETE CABLAGGIO	
	Cavidotto interrato IO125 per distribuzione impianto rete cablaggio dati/fibra
	Pozzetto K6x40 interno per distribuzione impianto rete cablaggio dati/fibra
	Cavidotto interrato IO125 altro stralcio
	Pozzetto K6x40 interno altro stralcio

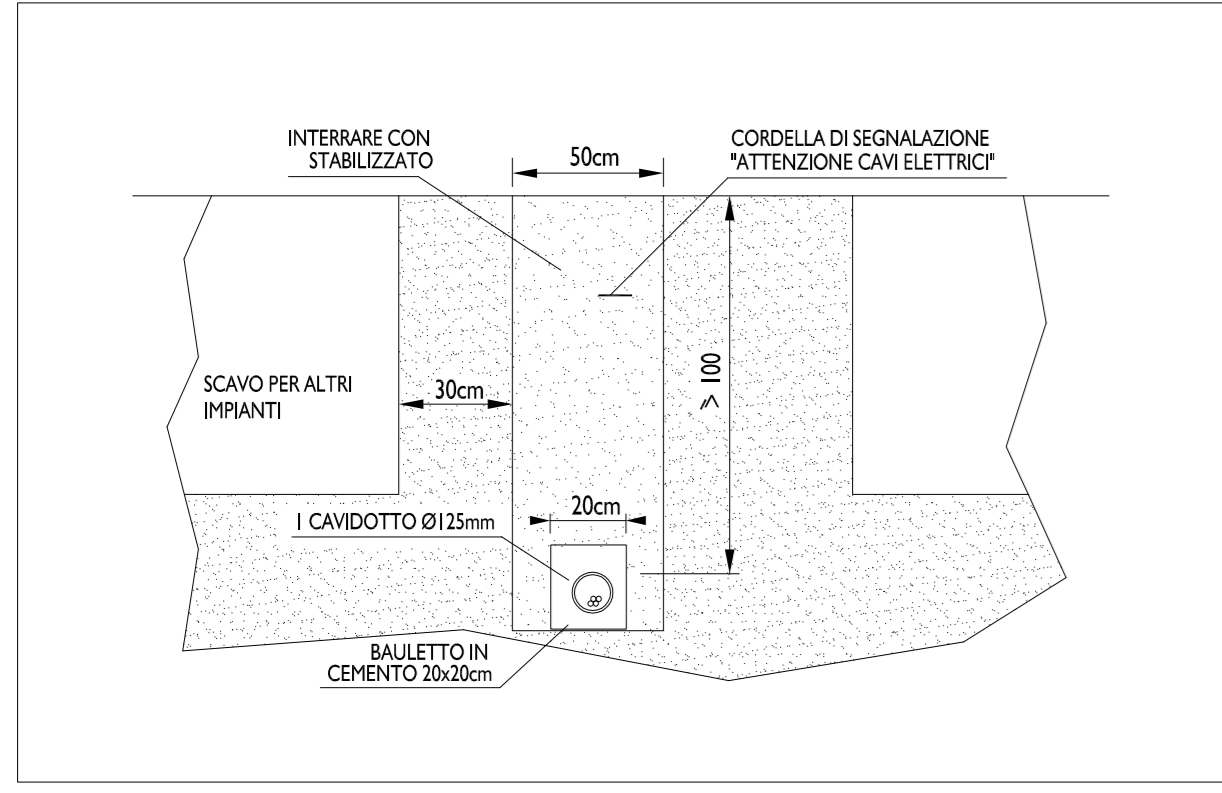

PARTICOLARE INTERRAMENTO CAVIDOTTI B.T. SOTTO LA STRADA
SCALA 1:20

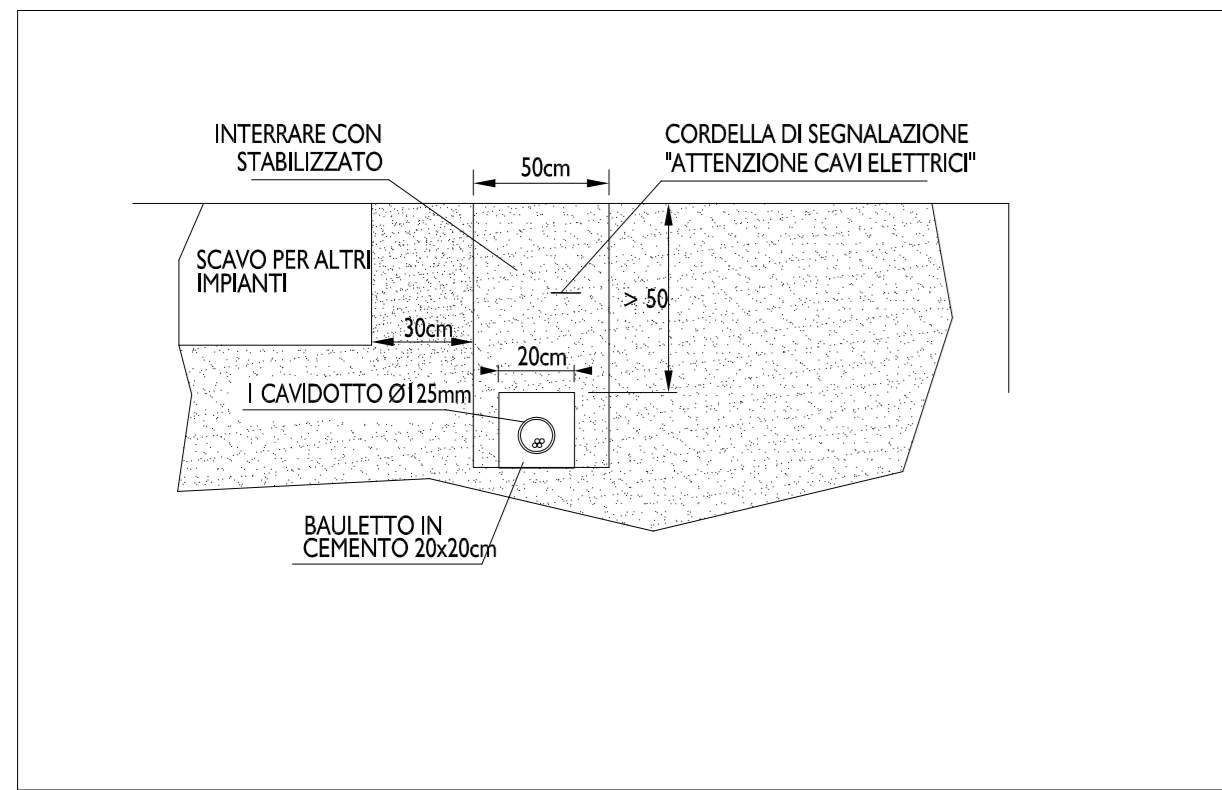

PARTICOLARE INTERRAMENTO CAVIDOTTI B.T. SOTTO LA PISTA CICLABILE
SCALA 1:20

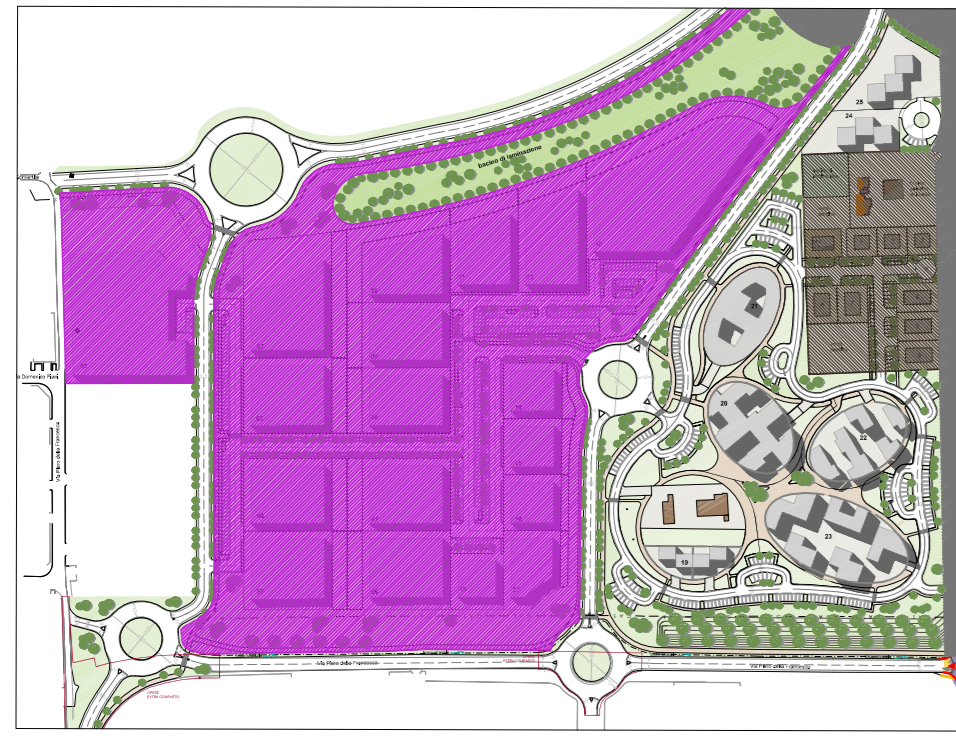

INQUADRAMENTO AREA - SCALA 1:5000



REGIONE EMILIA-ROMAGNA
COMUNE DI FAENZA

PROVINCIA DI RAVENNA

PIANO PARTICOLAREGGIATO di iniziativa privata relativo alla scheda di PRG n. 174 AREA COLOMBARINA - SUB COMPARTO B2

Data: NOVEMBRE 2021

Scala: scala 1:500/1:20 - fplot 1:50

Utilazione: Via Pina della Frattocaccia

Pratiche edilizie precedenti:

Elaborato: tavola numero

PLANIMETRIA GENERALE ILLUMINAZIONE PUBBLICA
RETE CABLAGGIO - STRALCIO B2A

Tav. 29.a.3

2020 154 01
rev. 01 AGGIORNAMENTO MAGGIO 2021
rev. 02 AGGIORNAMENTO NOVEMBRE 2021

PROGETTAZIONE ARCHITETTONICA
Arch. Alessandro Buccil
n. Iscrizione 253
Ordine Architetti Ravenna
via Severoli n.18 - 48018 Faenza (RA)
Tel +39 0546 2723 Fax +39 0546 2724
info@studioarchitettonicoabba.com

PROGETTAZIONE RETE IDRICA/GAS E ILL. PUBBLICA
Per. Inc. Cristian Fabbri
Per. Inc. Giuliano Rambelli
Studio Associato Energia
viale Marconi n.30/3 - 48018 Faenza (RA)
Tel +39 0546 68152 Fax +39 0546 68301
energia@energia.it

PROGETTAZIONE RETI FOGNARIE E LAMINAZIONE
Ing. Paolo Riguzzi

PROGETTAZIONE ACUSTICA E AMBIENTALE
Ing. Franco Coni

PROGETTAZIONE GEOLOGICA
Dott. Geol. Marabini Stefano

STUDIO DEL TRAFFICO
Ing. Simona Longhi

Proprietà e consentimento
Geo srl
Via del Rio n.400
47522 Cesena (FC)

Firma del tecnico ognuno per le proprie competenze