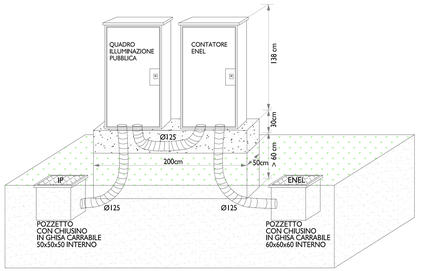

PARTICOLARE NICCHIE
SCALA 1:20

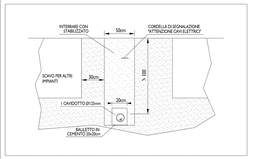

PARTICOLARE INTERRAMENTO CAVIDOTTI B.T.
SOTTO LA STRADA - SCALA 1:20

LEGENDA SIMBOLI IMPIANTO ELETTRICO	
	Armatura esistente
	Cavo elettrico per distribuzione impianto forza motrice (f.m.)
	Quadro elettrico di distribuzione
	Contatore ente distributore
	Palo illuminazione pubblica esistente
	Palo illuminazione pubblica esistente da rimuovere
	Palo illuminazione pubblica h=8m ft
	Palo illuminazione pubblica h=5m ft
	Cavidotto interrato Ø125 per distribuzione impianto forza motrice (f.m.)
	Cavidotto interrato altro servizio
30x30	Pozzetto 50x50 interno per distribuzione impianto forza motrice (f.m.)
30x30	Pozzetto 50x50 altro servizio
30x30	Pozzetto 50x50 interno ispezionabile con picchetto di messa a terra

LEGENDA CORPI ILLUMINANTI						
SIMBOLO	DESCRIZIONE	LAMPADA	DATI	TIPO	FOTO
A.1	Proiettore su palo h=5m ft, a sbraccio h=8m, L=4.5m con mezzanotte virtuale	LED 3000K	78 W IP66 CLASSE II 11000 Lumen	PHILIPS UNISTREET BGP384 LED09-4S/830 con DYNADIMMER	
C 50W	Apparecchio di il.ne installazione su palo h=5m f.t. con mezzanotte virtuale	LED 3000K	50 W IP66 CLASSE II 4288 Lumen	PHILIPS CLASSIC STREET OTTICA DISO BDP 794 LED45-4S/830	
D 33W	Apparecchio di il.ne installazione su palo h=5m f.t. con mezzanotte virtuale	LED 3000K	33 W IP66 CLASSE II 2788 Lumen	PHILIPS CLASSIC STREET OTTICA DISO BDP 794 LED45-4S/830	
E	Proiettore su palo H=12 m2 fuori terra	LED 3000K	27W IP66 CLASSE II 3690 Lumen	AEC ILLUMINAZIONE ITALO 1 09L OP-D56 5.0-PM	

INQUADRAMENTO AREA - SCALA 1:5000

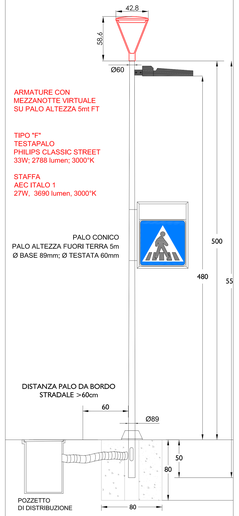

PARTICOLARE PALO "F" - SCALA 1:20

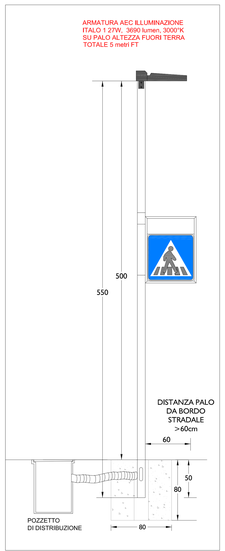

PARTICOLARE PALO "E" - SCALA 1:20

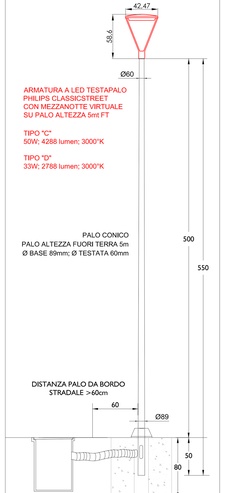

PARTICOLARE PALO - SCALA 1:20

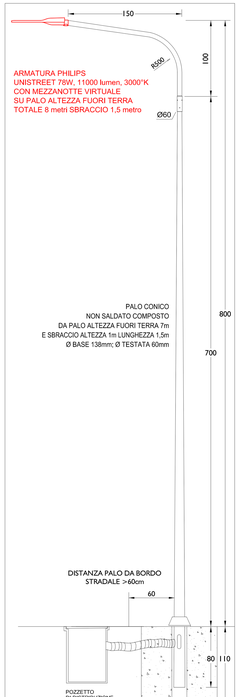

PARTICOLARE PALO "A.1" - SCALA 1:20

PLANIMETRIA OPERE EDILI - SCALA 1:500

PLANIMETRIA OPERE ELETTRICHE - SCALA 1:500

REGIONE EMILIA-ROMAGNA — PROVINCIA DI RAVENNA

COMUNE DI FAENZA

PIANO PARTICOLAREGGIATO di iniziativa privata relativo alla scheda di PRG n. 174 AREA COLOMBARINA - SUB COMPARTO B2 — NOVEMBRE 2021

Scala: scala 1:500/1:20 - fplot 1:50

Ubicazione: Via Piero della Francesca — Dati catastali: Fogli 84 e 115

Pratiche edilizie precedenti

Elaborato: PLANIMETRIA GENERALE ILLUMINAZIONE PUBBLICA — OPERE EDILI E OPERE ELETTRICHE - STRALCIO B2B

Tavola/numero: Tav. 29.b.1

2020 154 SR		
rev. 01	AGGIORNAMENTO	MAGGIO 2021
rev. 02	AGGIORNAMENTO	NOVEMBRE 2021

Progettisti:

PROGETTAZIONE ARCHITETTONICA

ABA

Arch. Alessandro Bucci
n. iscrizione 253
Ordine Architetti Ravenna
via Severoli n.18 , 48018 Faenza (RA)
Tel +39 0546 29207 Fax +39 0546 29261
segreteria@architettoalessandrobucci.onlinePEC.it

Arch. Paolo Ragazzini
Studio Tecnico Assoc. Covino-Montevecchi
Corso Mazzini n.27 , 48018 Faenza (RA)
Tel +39 0546 28197 Fax +39 0546 680247
info@studiocovino.191.it

PROGETTAZIONE RETI IDRICA/GAS E IL. PUBBLICA

energia

Per. Ind. Cristian Fabbri
Per. Ind. Giuliano Rambelli
Studio Associato Energia
viale Marconi n.262/2 , 48018 Faenza (RA)
Tel +39 0546 648150 Fax +39 0546 686801
segreteria@energia.net

PROGETTAZIONE RETI FOGNARIE E LAMINAZIONE
Ing. Paolo Ruggeri

PROGETTAZIONE ACUSTICA E AMBIENTALE
Ing. Franco Conti

PROGETTAZIONE GEOLOGICA
Dott. Geol. Marabini Stefano

STUDIO DEL TRAFFICO
Ing. Simona Longhi

Proprietà e committente
Geo srl
via del Rio n.400
47522 Cesena (FC)

Firma del tecnico ognuno per le proprie competenze