

COMUNE DI FAENZA

VARIANTE

VARIANTE AL PIANO DI RIQUALIFICAZIONE URBANA AREA EX DISTILLERIE NERI via NAVIGLIO, via S.SILVESTRO, S.P. S.SILVESTRO, via MAESTRI DEL LAVORO_FAENZA CON MODIFICA DEL PERIMETRO DI INTERVENTO

Ubicazione e dati catastali
via della Costituzione, via Cora, via Fanfani - Faenza (RA) _ Fg. 116 Mapp. 1919-1967-1923-1924-1905-1874-1870-1871-1873-1853-1872

Proprietà/Committente
Commercianti Indipendenti Associati Soc. Coop. - via Dei Mercanti, 3 - 47100 Forlì - p. IVA 00138950407

STATO DI FATTO

maggio 2019

01_2019

scala 1:2000



COOPROGETTO

via Severoli, 18 - 48018 Faenza (RA)
tel. 0546-29237 - fax. 0546-29261

Progettista

arch. Alessandro Bucci

Collaboratori

arch. Stefano Martinelli

arch. Francesca Mura

arch. Simona Tartaglia

geom. Angela Esposito



Progettazione ambientale e acustica

Dott. Geol. Daniela Tonini

Via A. Bonci n.9 - 47921 Rimini
Tel +39 0541 411204 Fax +39 0541 411204
www.toniniambiente.it _ info@toniniambiente.it

Studio Geologico Orтели
di Orтели Matteo

Via Ragazzini 3/1 - 48018 FAENZA
Tel./Fax 0546-33141
Email: maortelli@racine.ra.it

Pratiche precedenti

AUT. 927-2007 / AUT. 231-2009 / AUT. 27544-2011 / AUT. 7589-2013

revisione	data


TUTTI I DIRITTI SONO RISERVATI, OGNI RIPRODUZIONE ANCHE PARZIALE DEL SEGUENTE DISEGNO E' PERSEGUIBILE AI TERMINI DI LEGGE - (art. c.c. 2576)

 **LOTTE EDIFICATE**

 **LOTTE DA EDIFICARE**

VARIANTE

SUPERFICIE TERRITORIALE: 122 274 mq

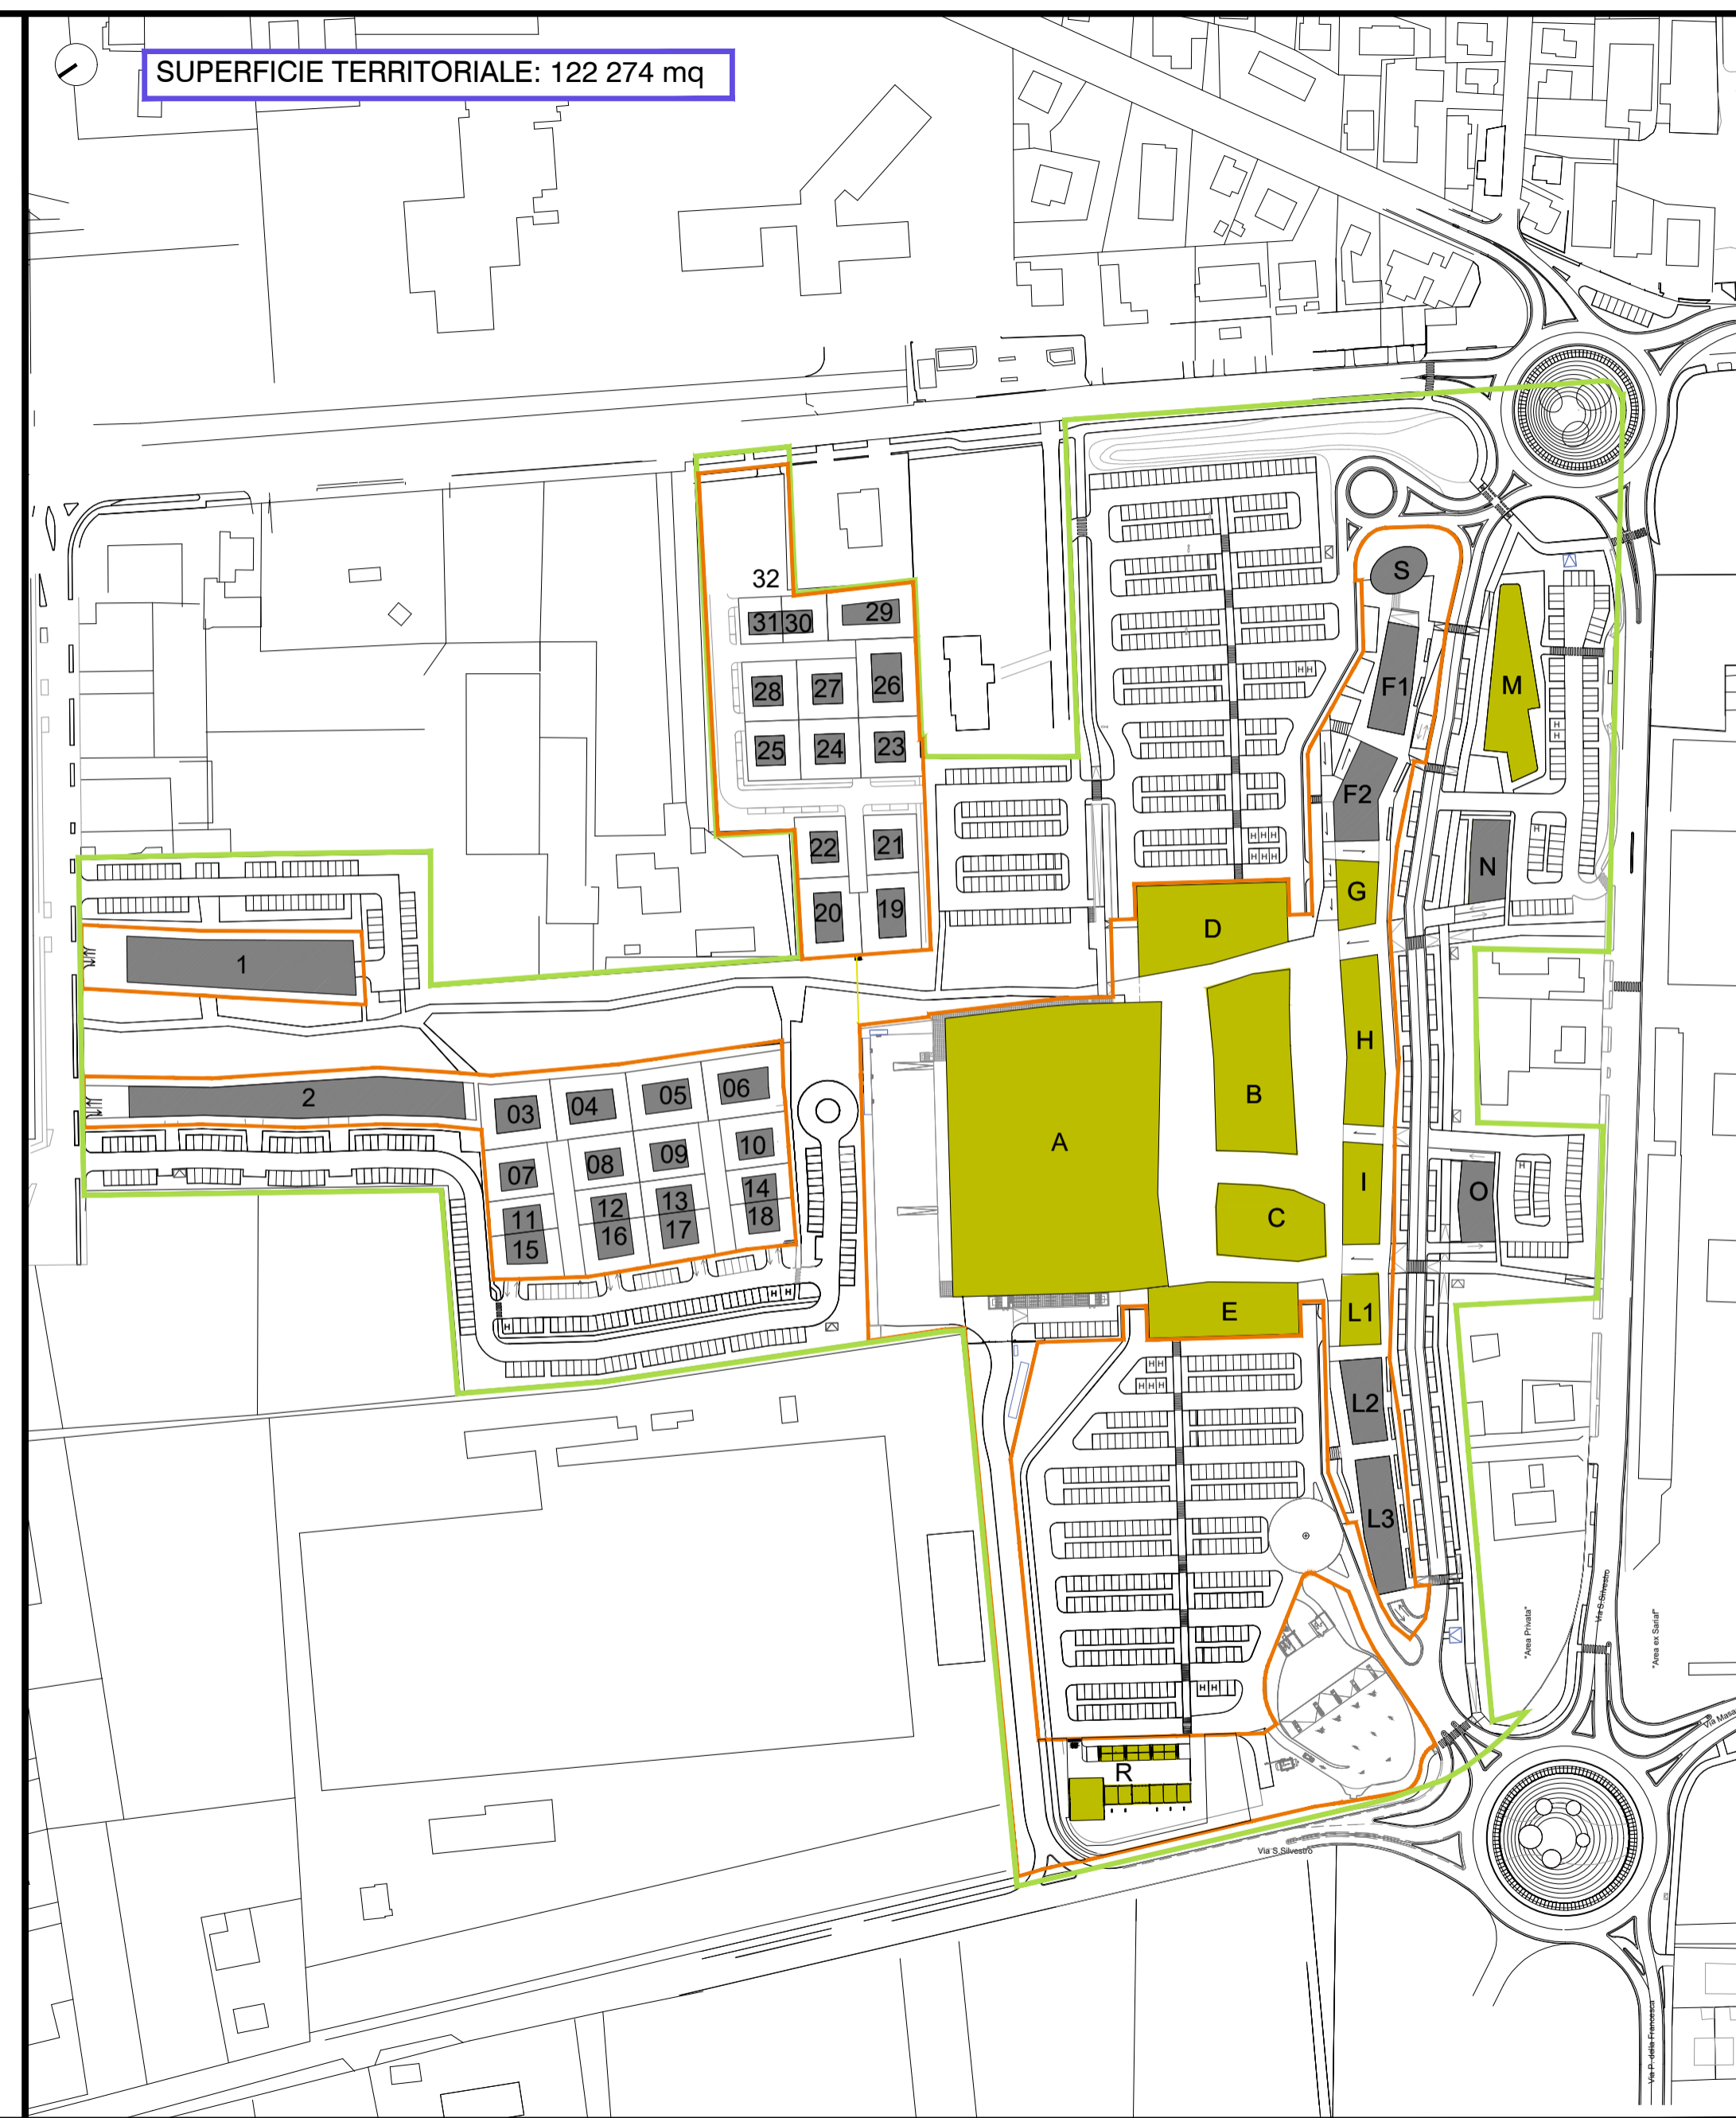

PLANIMETRIA CATASTALE