

# COMUNE DI FAENZA

VARIANTE

VARIANTE AL PIANO DI RIQUALIFICAZIONE URBANA AREA  
EX DISTILLERIE NERI via NAVIGLIO, via S.SILVESTRO,  
S.P. S.SILVESTRO, via MAESTRI DEL LAVORO FAENZA  
CON MODIFICA DEL PERIMETRO DI INTERVENTO

Ubicazione e dati catastali

via della Costituzione, via Cora, via Fanfani - Faenza (RA) \_ Fg. 116 Mapp. 1919-1967-1923-1924-1905-1874-1870-1871-1873-1853-1872

Proprietà/Committente

Commercianti Indipendenti Associati Soc. Coop. - via Dei Mercanti, 3 - 47100 Forlì - p. IVA 00138950407

## AREE PRIVATE E PRIVATE DI USO PUBBLICO

maggio 2019

scala 1:2000

# 04c\_2019



COOPROGETTO

via Severoli, 18 - 48018 Faenza (RA)  
tel. 0546-29237 - fax. 0546-29261

Progettista  
**arch. Alessandro Bucci**

Collaboratori  
arch. Stefano Martinelli  
arch. Francesca Mura  
arch. Simona Tartaglia  
geom. Angela Esposito



Progettazione ambientale e acustica

Dott. Geol. Daniela Tonini

Via A. Bonci n.9 - 47921 Rimini  
Tel +39 0541 411204 Fax +39 0541 411204  
www.toniniambiente.it \_ info@toniniambiente.it

Studio Geologico Ortelli  
di Ortelli Matteo

Via Ragazzini 3/1 - 48018 FAENZA  
Tel./Fax 0546-33141  
Email: maortelli@racine.ra.it

Pratiche precedenti

AUT. 927-2007 / AUT. 231-2009 / AUT. 27544-2011 / AUT. 7589-2013

revisione	data

TUTTI I DIRITTI SONO RISERVATI, OGNI RIPRODUZIONE ANCHE PARZIALE DEL SEGUENTE DISEGNO E' PERSEGUIBILE AI TERMINI DI LEGGE - (art. c.c. 2576)


LEGENDA:

— SF (aree private + aree private uso pubblico)

— STER stato approvato: 122 274 mq

— STER variante: 130 966 mq

STATO LEGITTIMO, AUTORIZZAZIONE N°7589 DEL 20 FEBBRAIO 2013

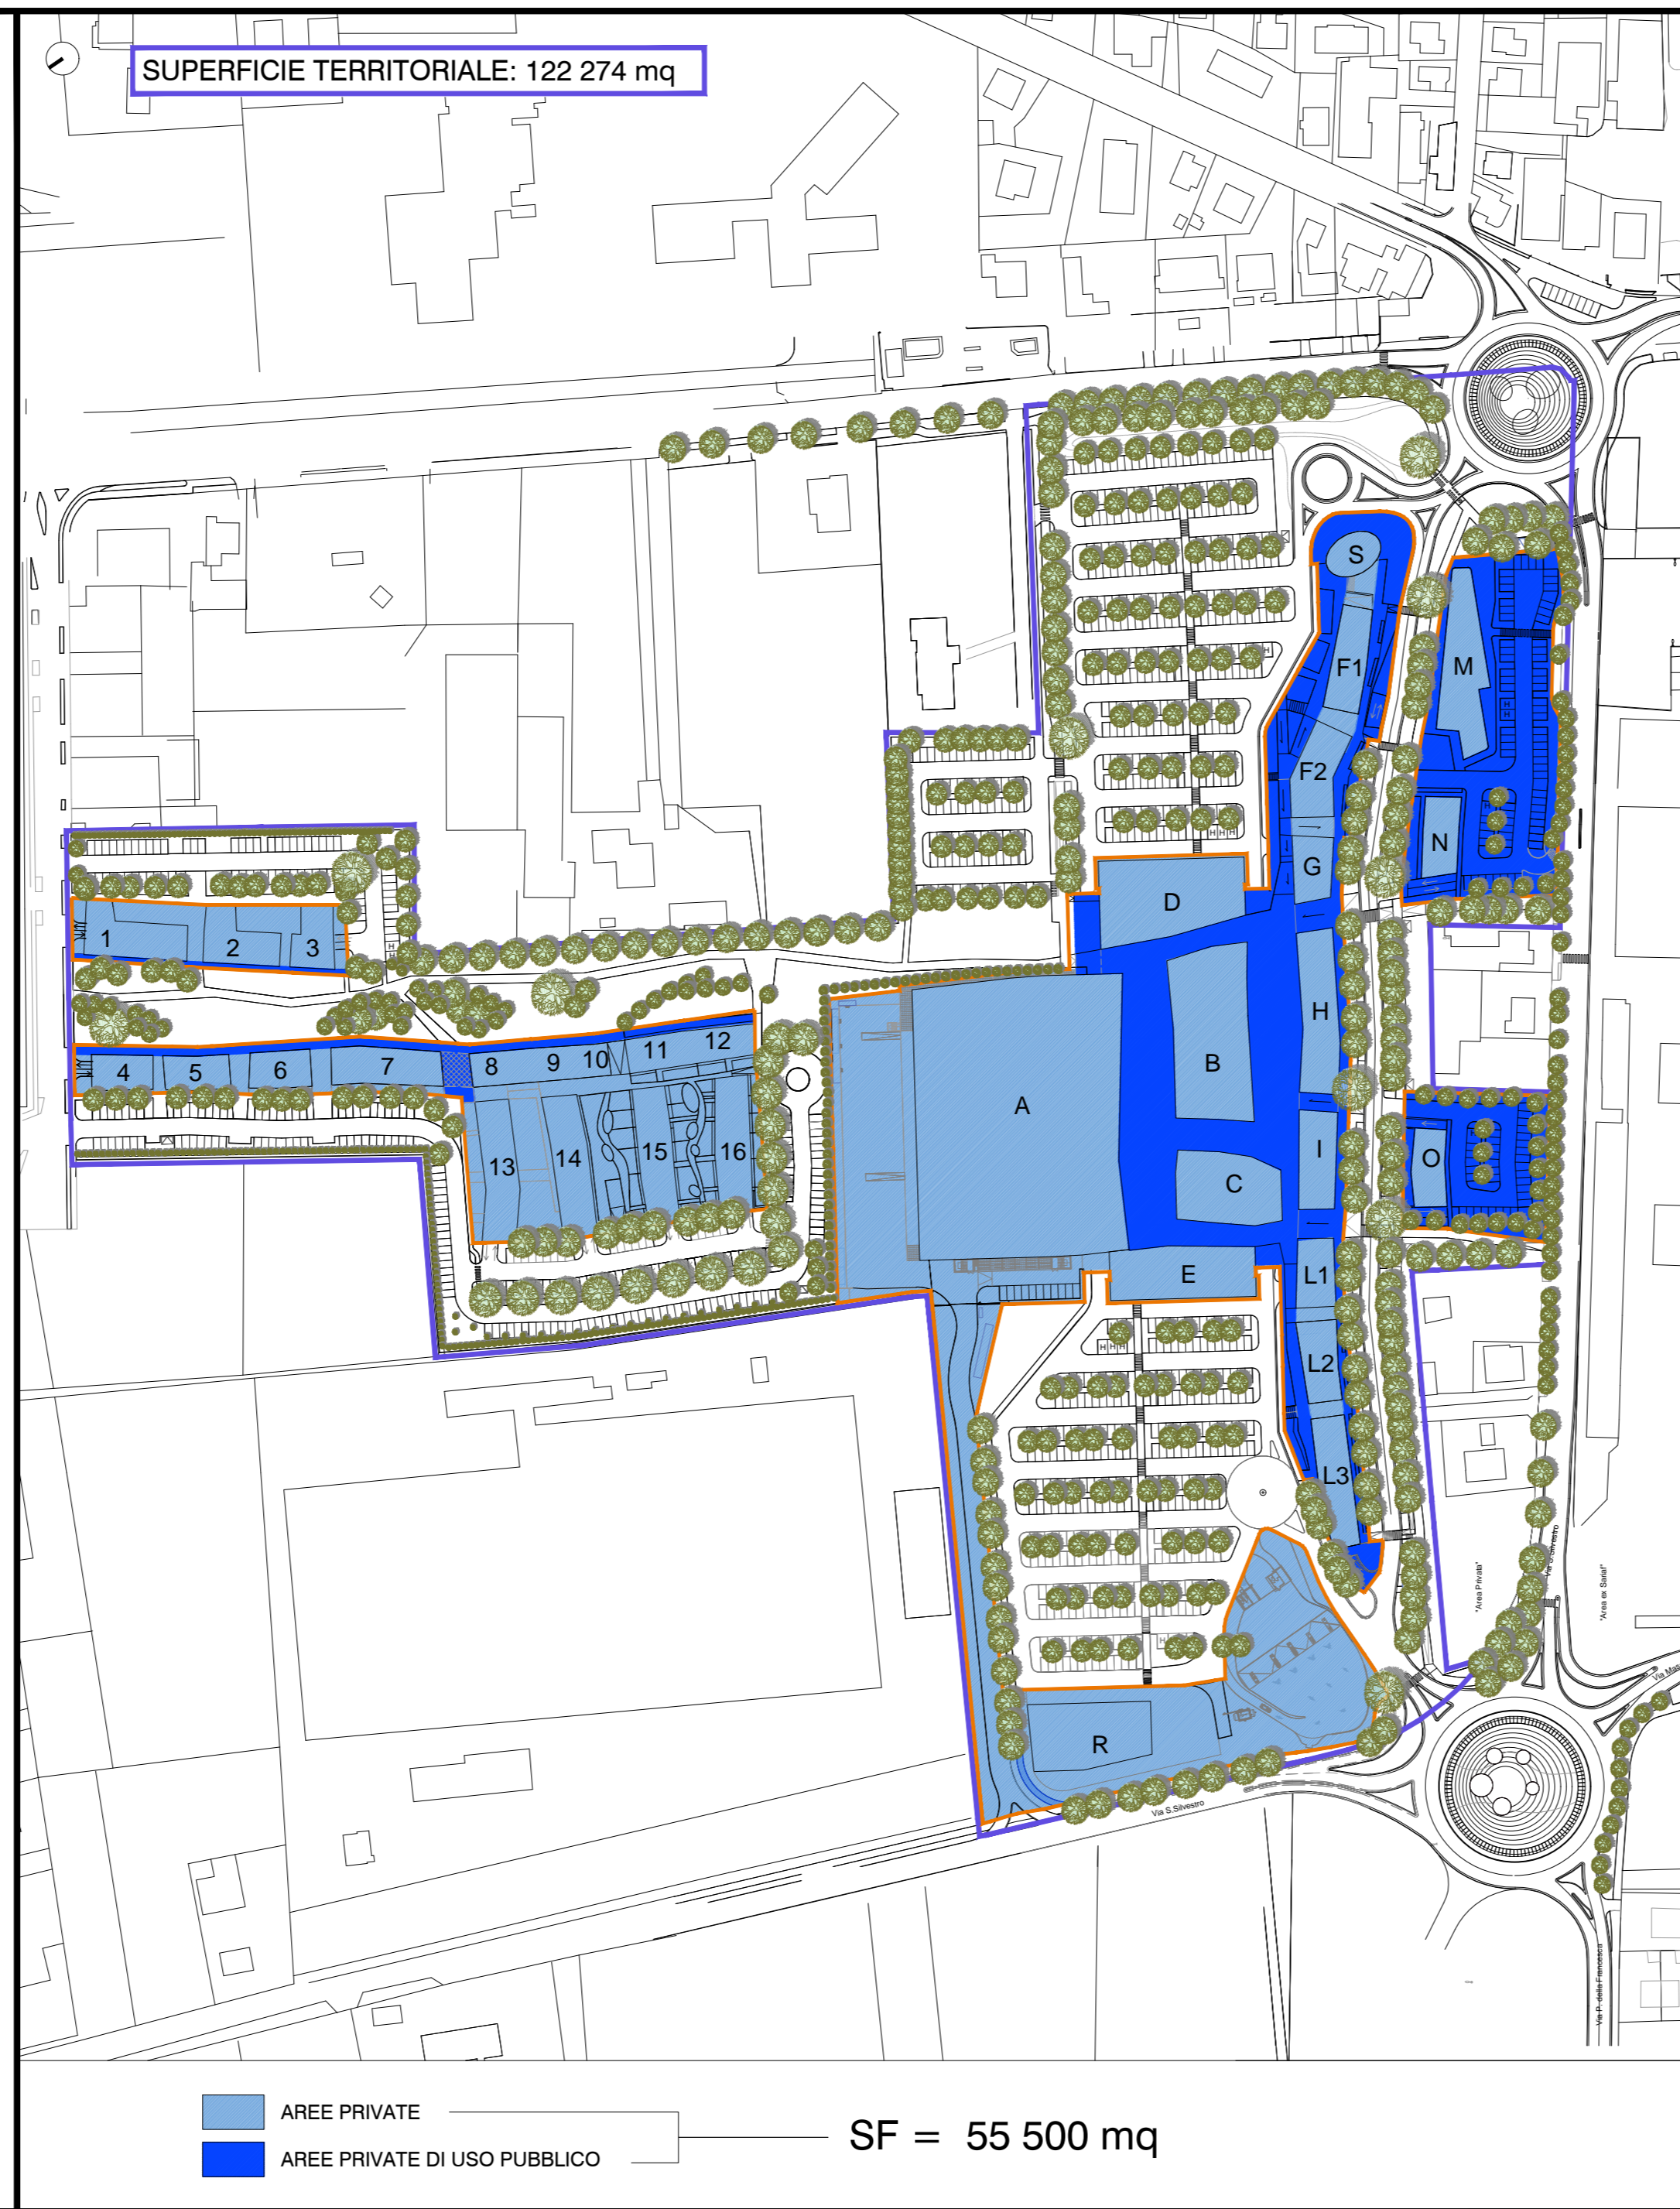

VARIANTE

