

# COMUNE DI FAENZA

VARIANTE  
**VARIANTE AL PIANO DI RIQUALIFICAZIONE URBANA AREA  
 EX DISTILLERIE NERI via NAVIGLIO, via S.SILVESTRO,  
 S.P. S.SILVESTRO, via MAESTRI DEL LAVORO FAENZA  
 CON MODIFICA DEL PERIMETRO DI INTERVENTO**

Ubicazione e dati catastali  
 via della Costituzione, via Cora, via Fanfani - Faenza (RA) \_ Fg. 116 Mapp. 1919-1967-1923-1924-1905-1874-1870-1871-1873-1853-1872

Proprietà/Committente  
 Commercianti Indipendenti Associati Soc. Coop. - via Dei Mercanti, 3 - 47100 Forlì - p. IVA 00138950407

**ZONA DI AMPLIAMENTO:  
 OPERE DI URBANIZZAZIONE PRIVATE  
 PACCHETTI E SEZIONI STRADALI**

maggio 2019

LEGGE 13/1989

## 18\_2019

scale varie

**COOPROGETTO**  
 via Severoli, 18 - 48018 Faenza (RA)  
 tel. 0546-29237 - fax. 0546-29261  
 Progettista  
**arch. Alessandro Bucci**  
 Collaboratori  
 arch. Stefano Martinelli  
 arch. Francesca Mura  
 arch. Simona Tartaglia  
 geom. Angela Esposito

Pratiche precedenti  
 AUT. 927-2007 / AUT. 231-2009 / AUT. 27544-2011 / AUT. 7589-2013

Progettazione ambientale e acustica  
**Dott. Geol. Daniela Tonini**  
 Via A. Bonci n.9 - 47921 Rimini  
 Tel +39 0541 411204 Fax +39 0541 411204  
 www.toniniambiante.it \_ info@toniniambiante.it  
**Studio Geologico Ortelli  
 di Ortelli Matteo**  
 Via Ragazzini 3/1 - 48018 FAENZA  
 Tel./Fax 0546-33141  
 Email: maortelli@racine.ra.it

revisione	data

TUTTI I DIRITTI SONO RISERVATI, OGNI RIPRODUZIONE ANCHE PARZIALE DEL SEGUENTE DISEGNO E' PERSEGUIBILE AI TERMINI DI LEGGE - (art. c.c. 2576)

possibilità di installazione pergolati

**PERCORSO DISABILI**



**LEGENDA BARRIERA ACUSTICA**


tipo 1: terrapieno h 2,00 m + schermo h 1,50 m

tipo 2: schermo h 2,50 m





PLANIMETRIA ZONA AMPLIAMENTO, scala 1:500


### PACCHETTI

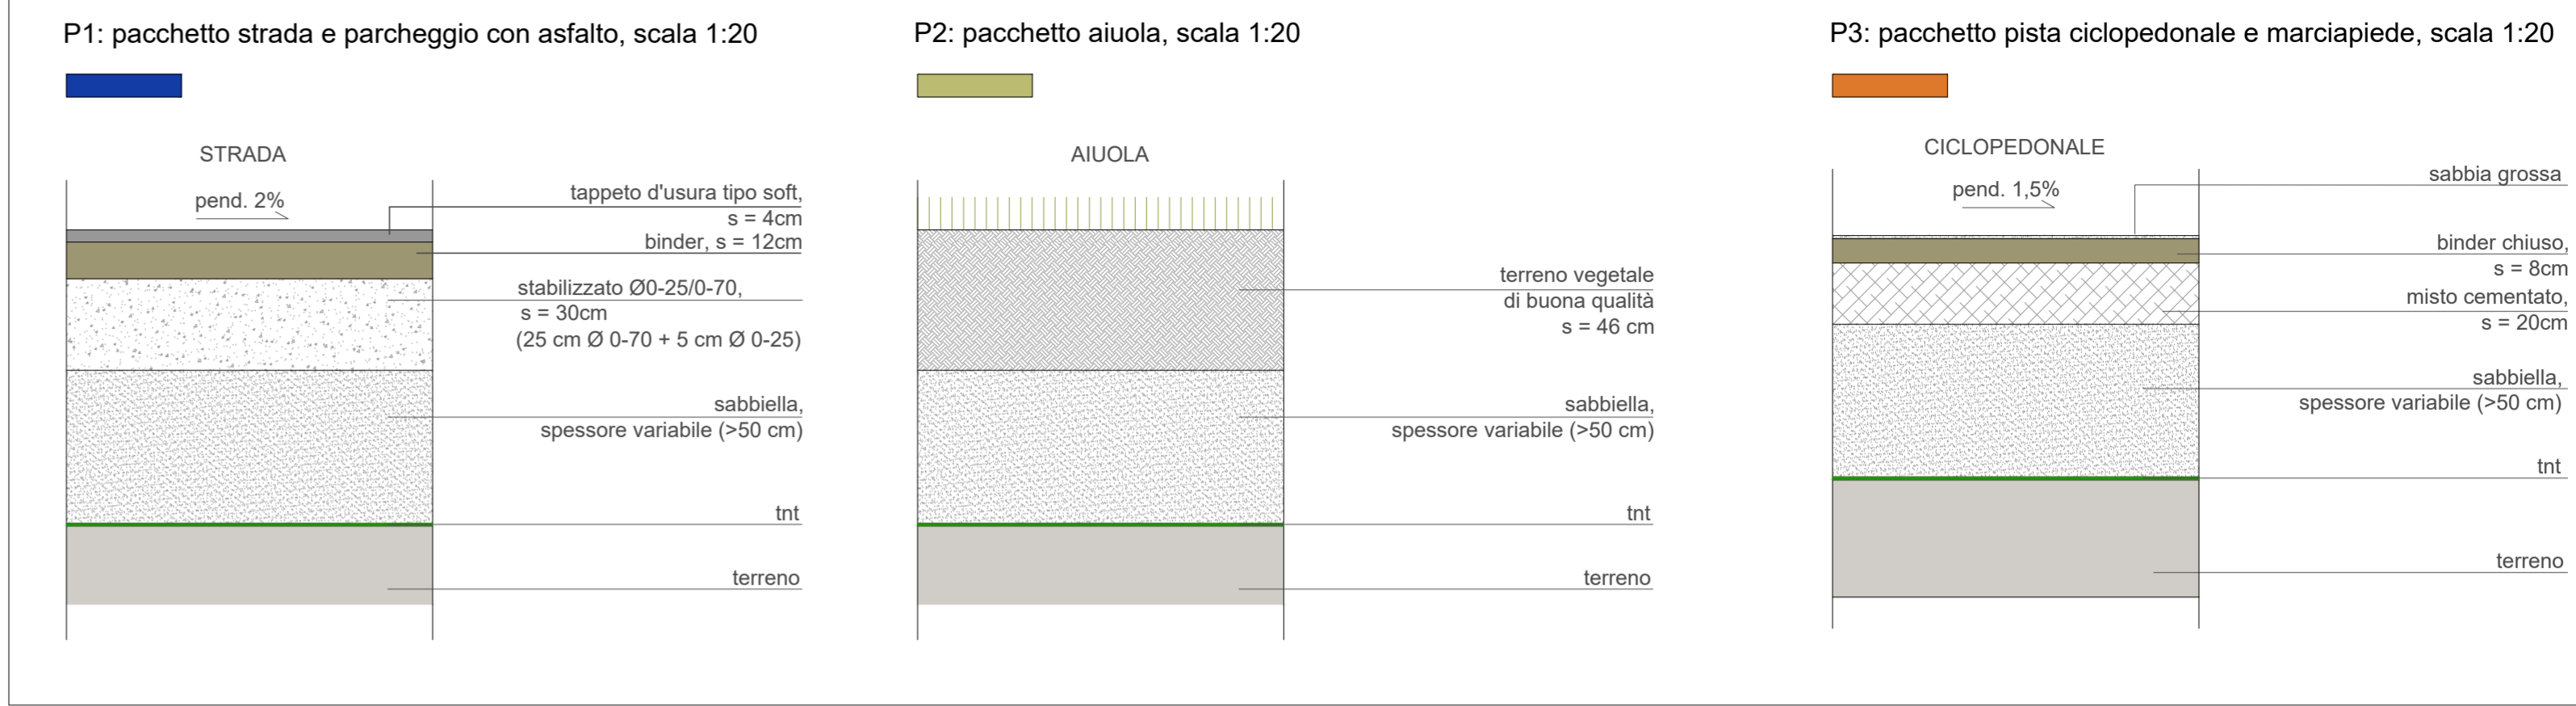


### NODI

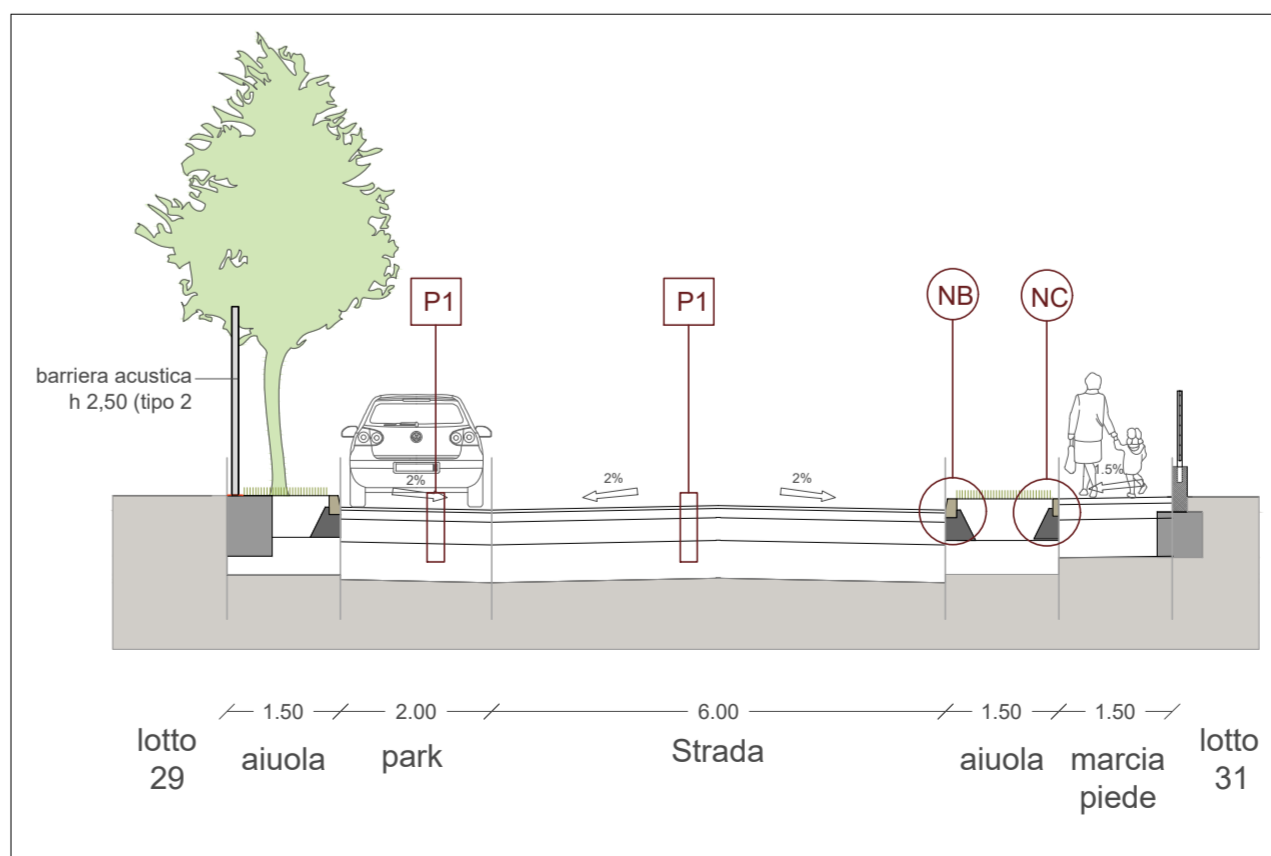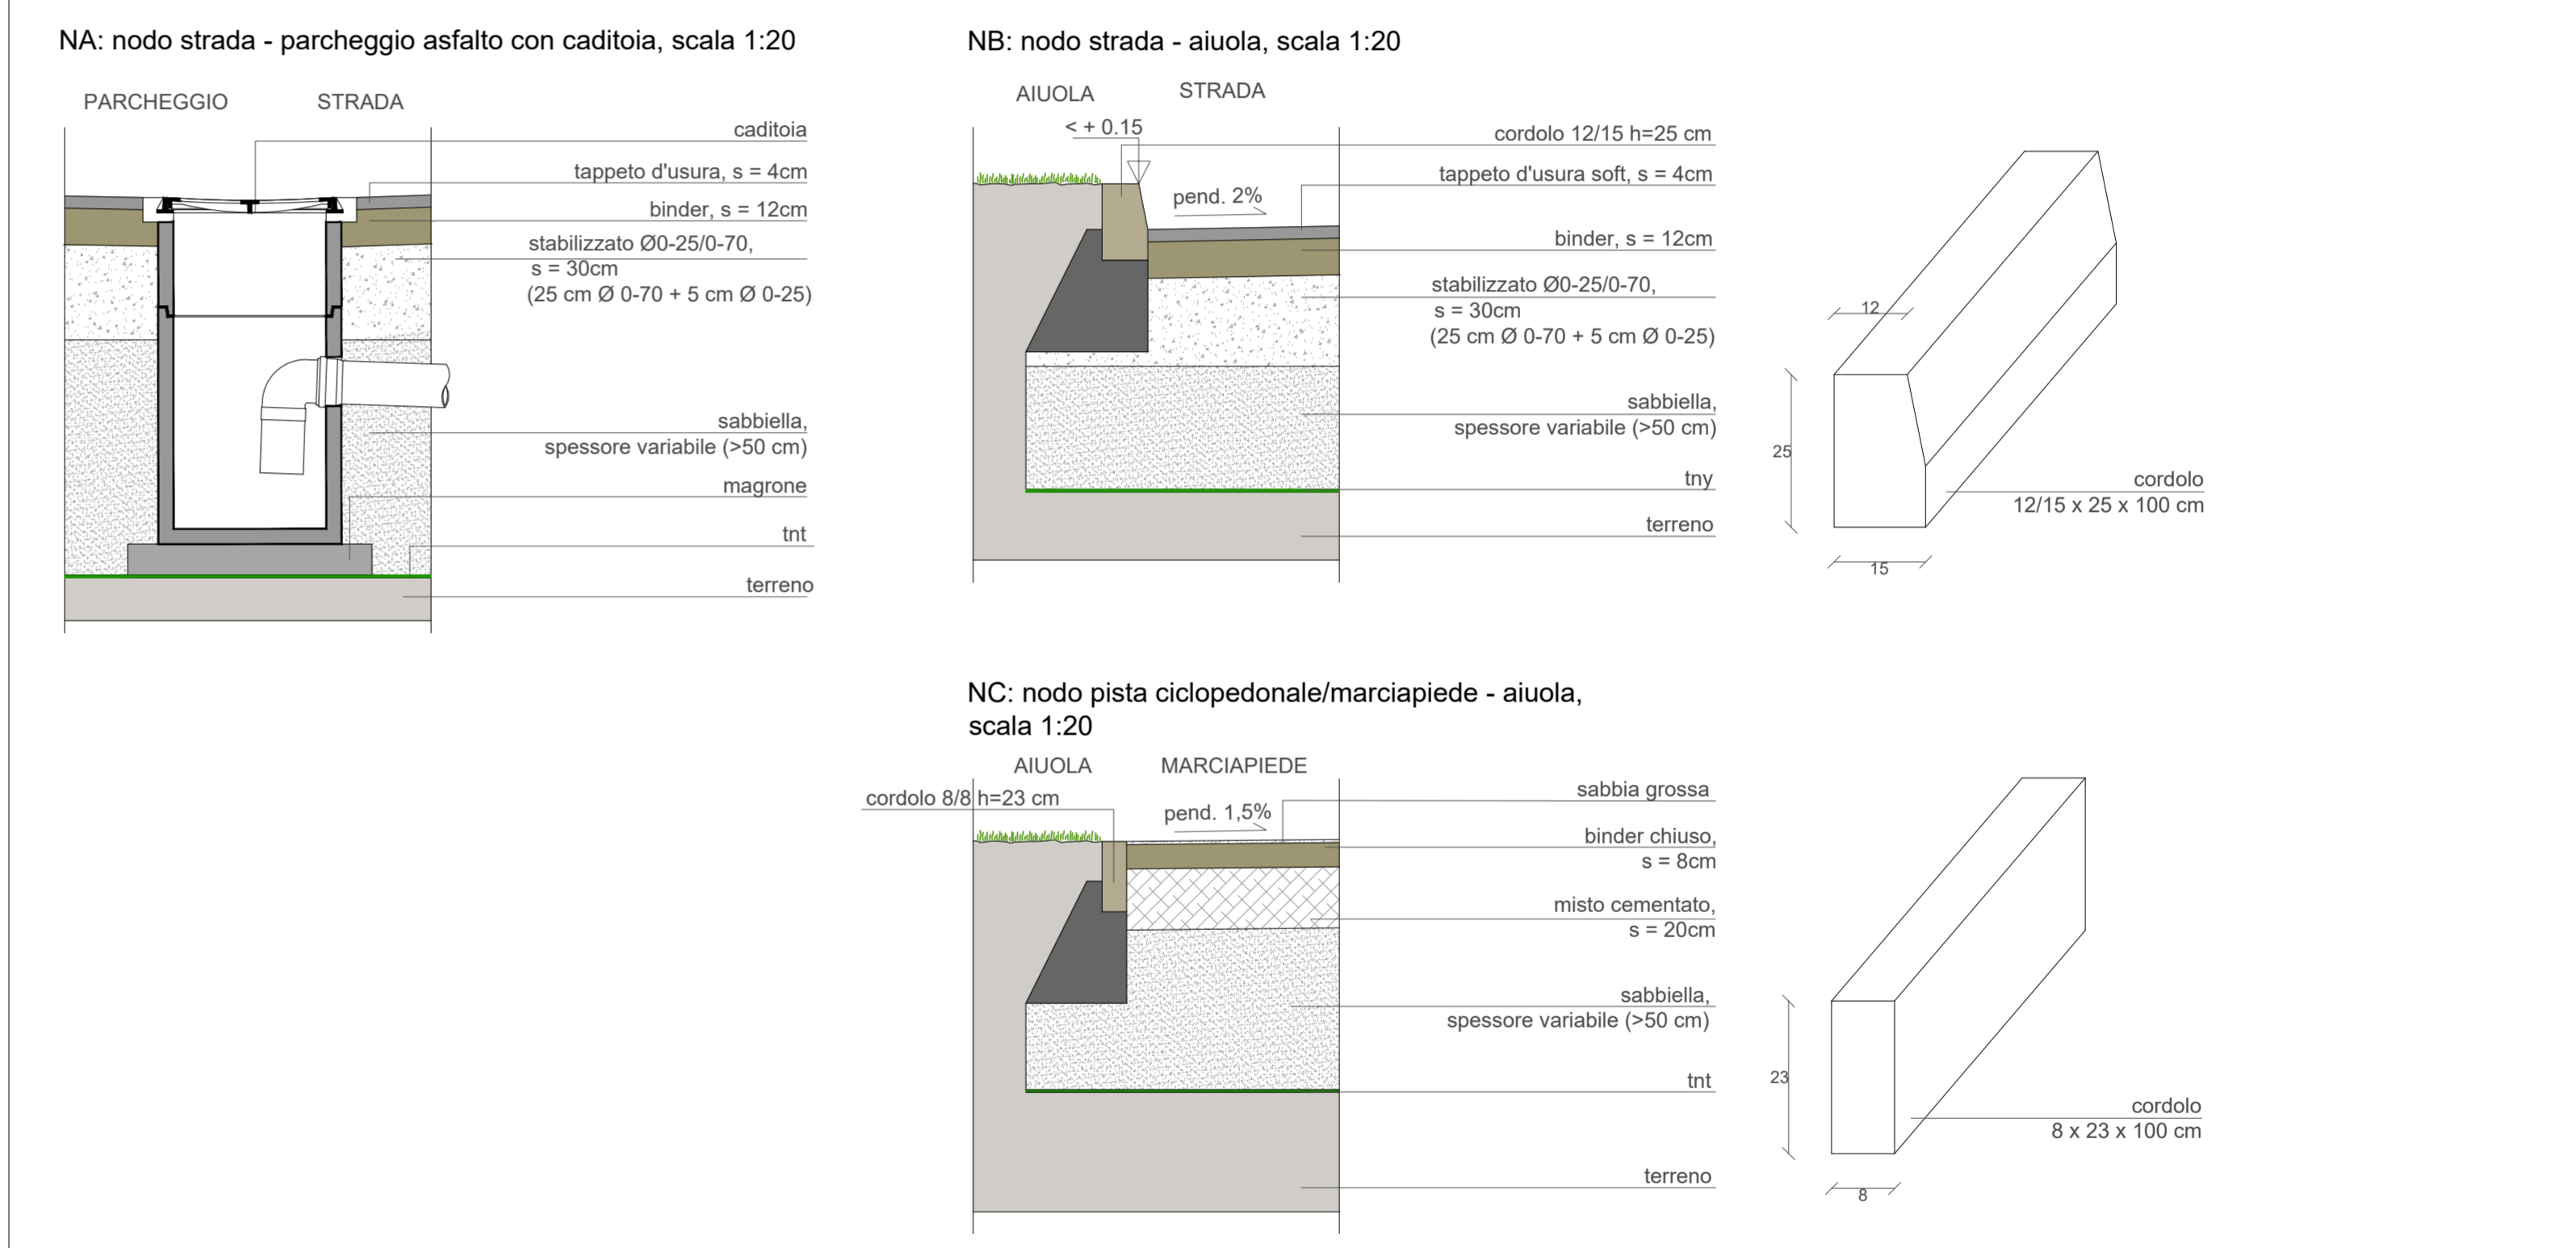

SEZIONE AA, scala 1:100

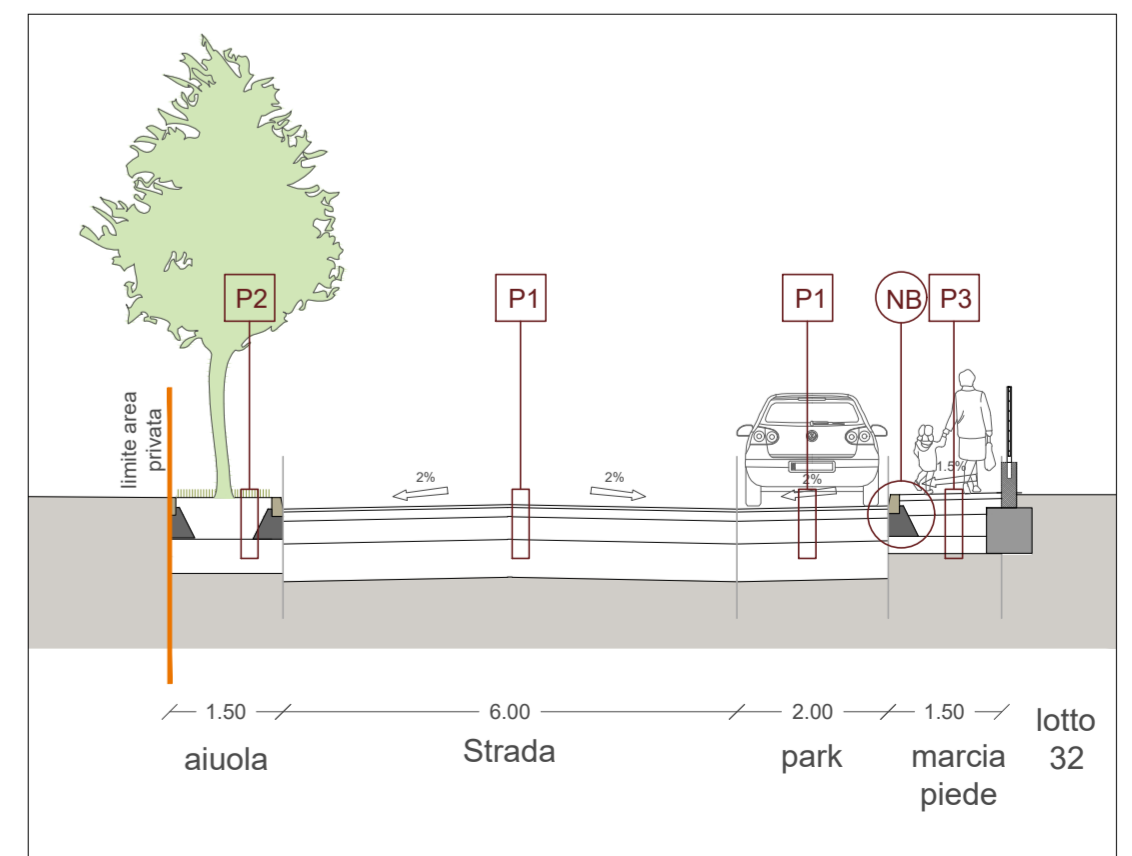

SEZIONE BB, scala 1:100

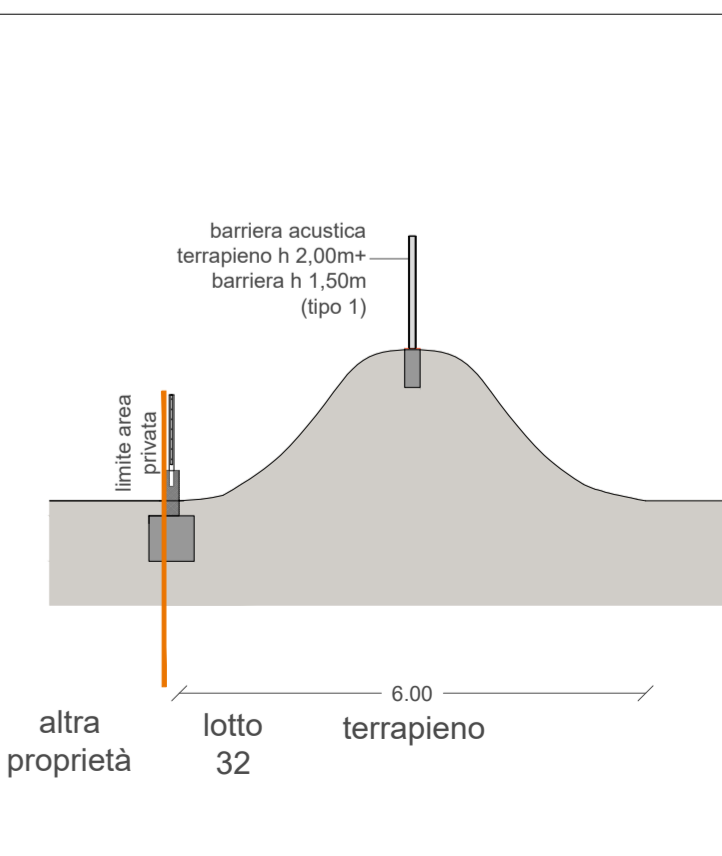

SEZIONE CC, scala 1:100