

# COMUNE DI FAENZA

VARIANTE

## VARIANTE AL PIANO DI RIQUALIFICAZIONE URBANA AREA EX DISTILLERIE NERI via NAVIGLIO, via S.SILVESTRO, S.P. S.SILVESTRO, via MAESTRI DEL LAVORO\_FAENZA CON MODIFICA DEL PERIMETRO DI INTERVENTO

Ubicazione e dati catastali  
via della Costituzione, via Cora, via Fanfani - Faenza (RA) \_ Fg. 116 Mapp. 1919-1967-1923-1924-1905-1874-1870-1871-1873-1853-1872

Proprietà/Committente  
Commercianti Indipendenti Associati Soc. Coop. - via Dei Mercanti, 3 - 47100 Forlì - p. IVA 00138950407

### NUMERAZIONE CIVICA

scale varie

dicembre 2020

# 22\_2019



#### COOPROGETTO

via Severoli, 18 - 48018 Faenza (RA)  
tel. 0546-29237 - fax. 0546-29261

Progettista

arch. Alessandro Bucci

Collaboratori

arch. Stefano Martinelli

arch. Francesca Mura

arch. Simona Tartaglia

geom. Angela Esposito



Progettazione ambientale e acustica

Dott. Geol. Daniela Tonini

Via A. Bonci n.9 - 47921 Rimini  
Tel +39 0541 411204 Fax +39 0541 411204  
www.toniniambiente.it \_ info@toniniambiente.it

Studio Geologico Ortelli  
di Ortelli Matteo


Via Ragazzini 3/1 - 48018 FAENZA  
Tel./Fax 0546-33141  
Email: maortelli@racine.ra.it

Pratiche precedenti

AUT. 927-2007 / AUT. 231-2009 / AUT. 27544-2011 / AUT. 7589-2013


revisione	data

TUTTI I DIRITTI SONO RISERVATI, OGNI RIPRODUZIONE ANCHE PARZIALE DEL SEGUENTE DISEGNO E' PERSEGUIBILE AI TERMINI DI LEGGE - (art. c.c. 2576)

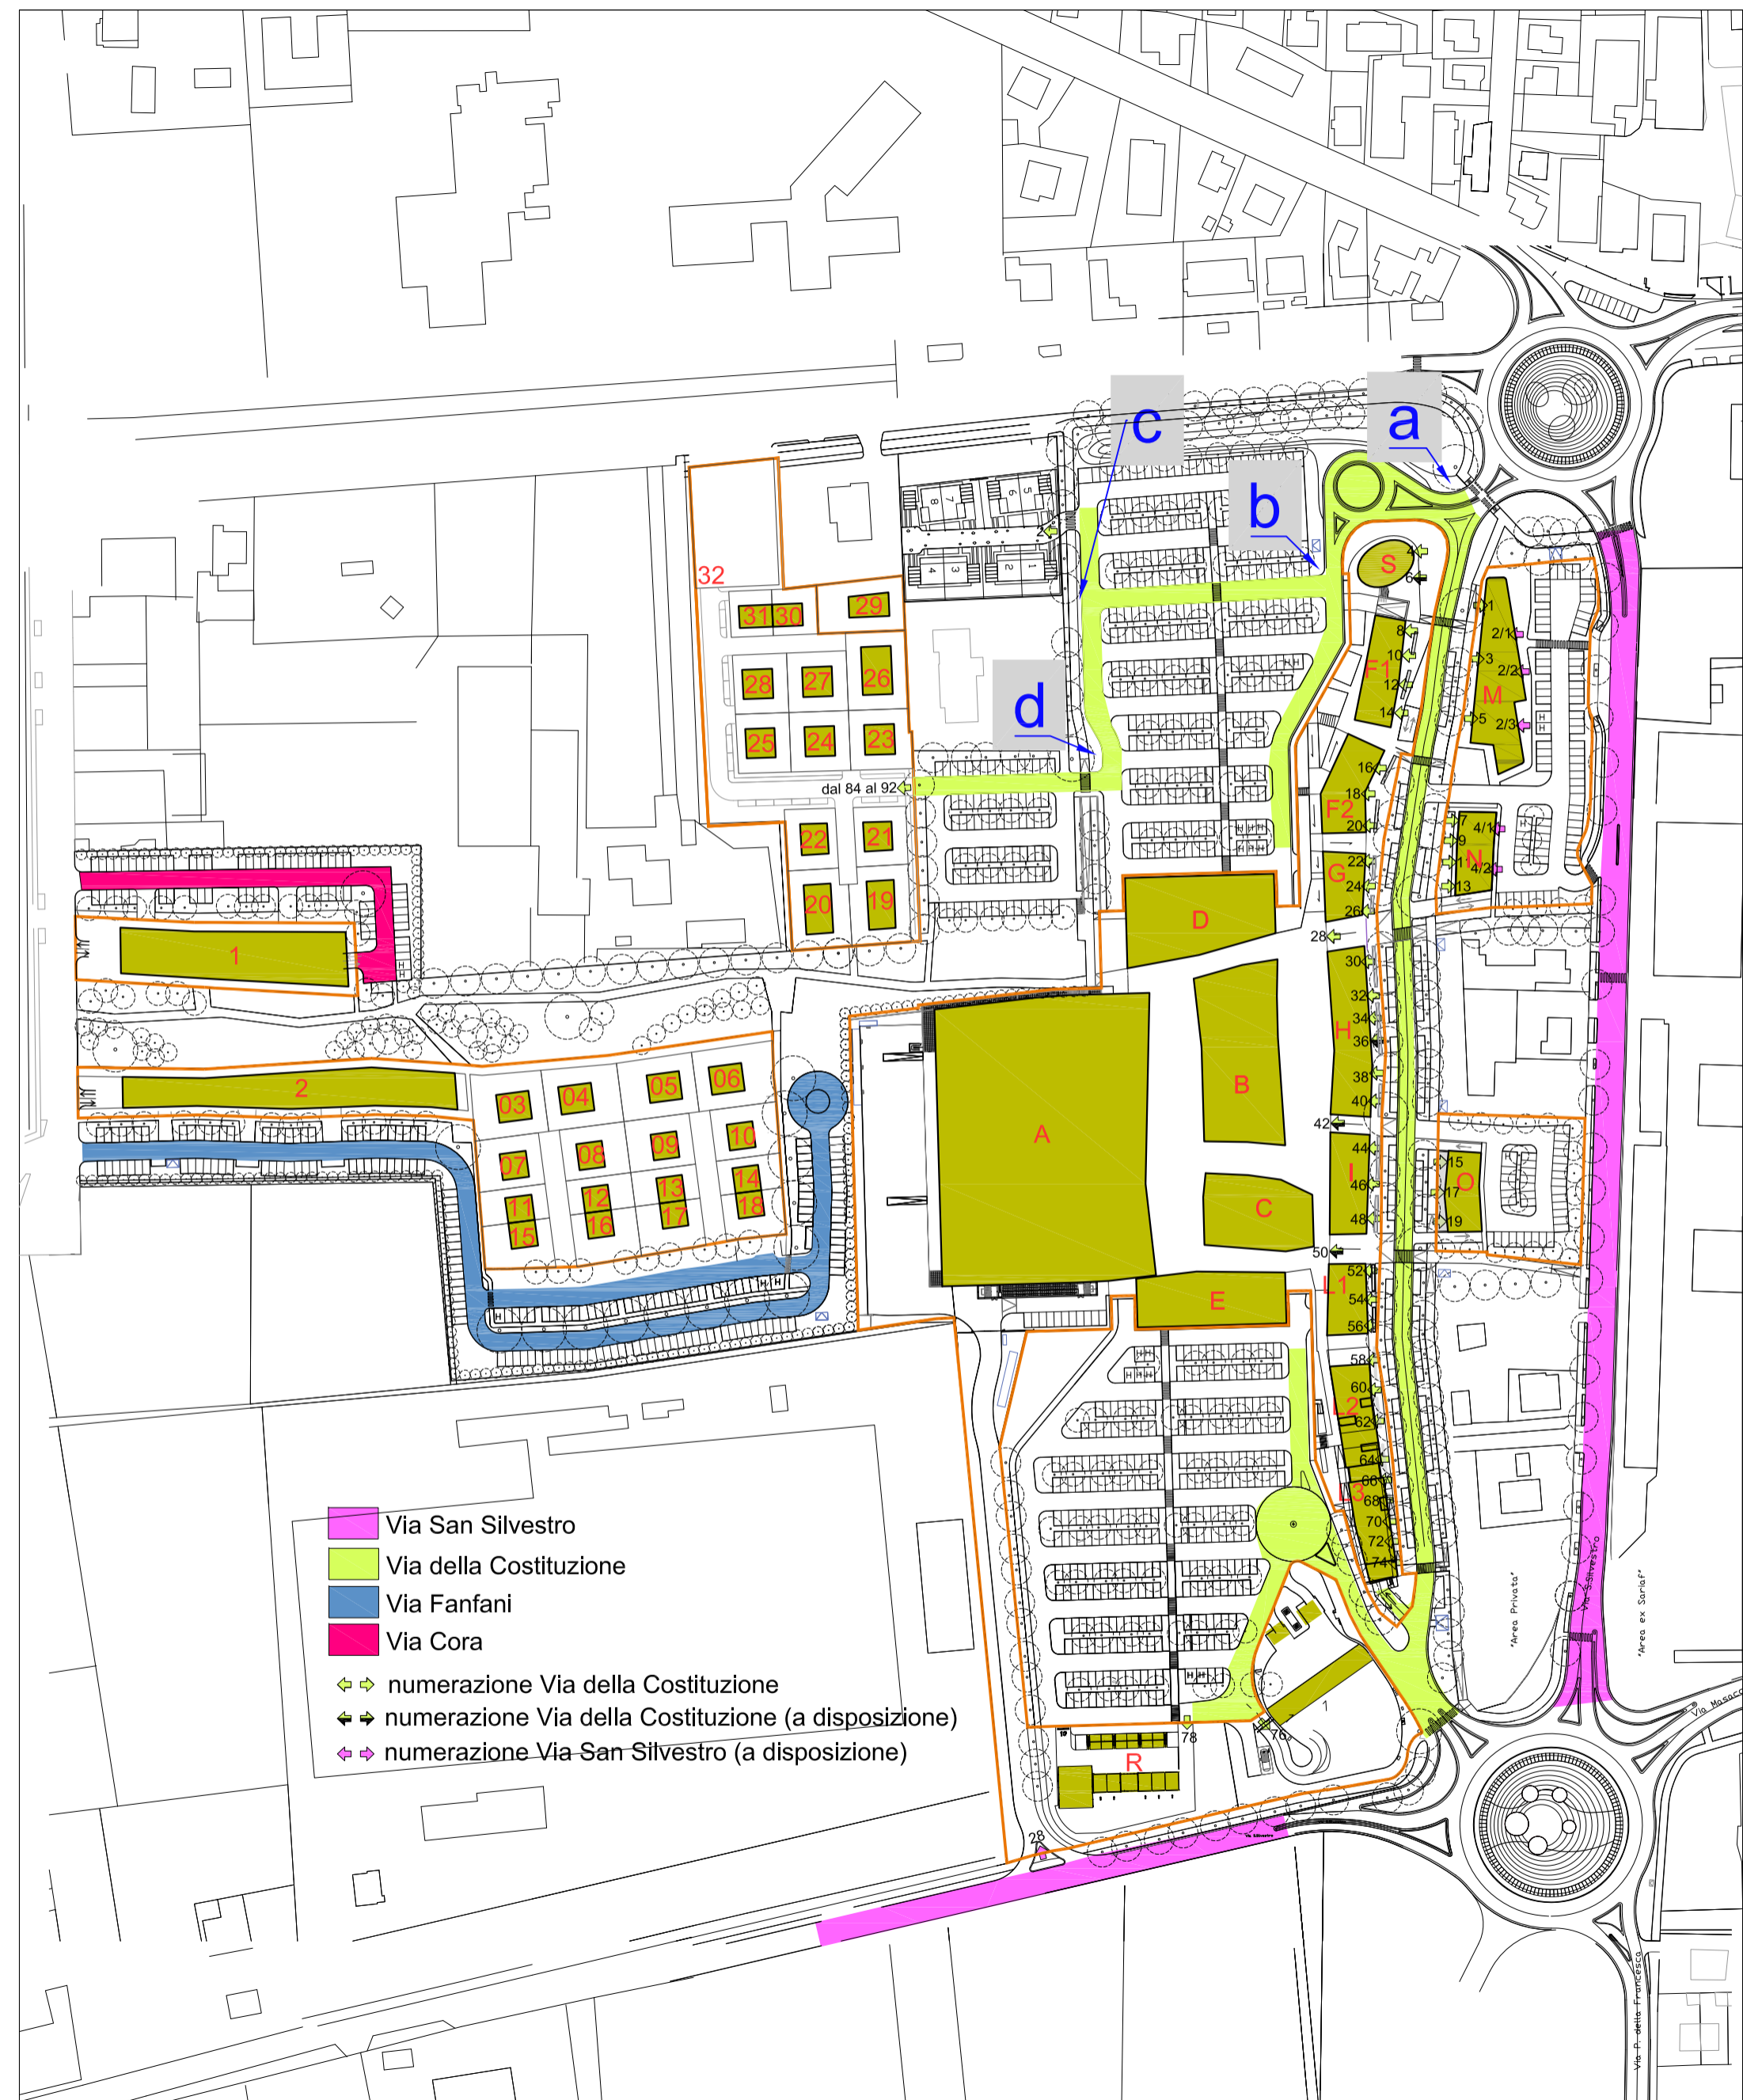


- Via San Silvestro
- Via della Costituzione
- Via Fanfani
- Via Cora
- numerazione Via della Costituzione
- numerazione Via della Costituzione (a disposizione)
- numerazione Via San Silvestro (a disposizione)


**a** via della Costituzione segue num. n.2 e dall'84 al 92

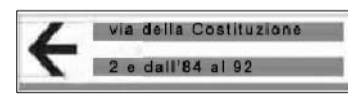

**b** via della Costituzione segue num. n.2 e dall'84 al 92

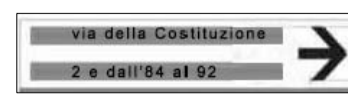

**c** via della Costituzione segue num. n.2  
via della Costituzione segue num. dall'84 al 92

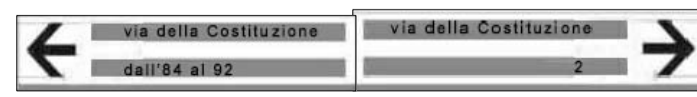

**d** via della Costituzione segue num. dall'84 al 92

