Posa tubazioni in PVC per H<100
scala 1:20

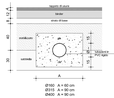

Posa tubazioni in PVC per H>100
scala 1:20

Pozzetto di ispezione (h < m. 1.50)
scala 1:20

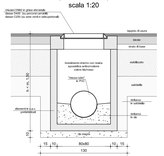

Dettaglio chiusini in ghisa sferoidale

Chiusini tipo "SFRO" in ghisa sferoidale GS 500-7 conforme alla norma europea EN 124 - 1994 e sistema di chiusura incernierata a 120° tutto prodotto secondo le norme europee EN 124

classe D400 (su percorsi carrabili)
classe C250 (su aree verdi e viabilità pedonali)

Caditoia stradale
scala 1:20

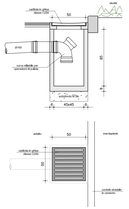

Caditoia per aree parcheggi
scala 1:20

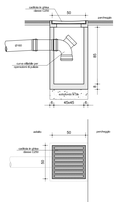

PARTICOLARI ATTRAVERSAMENTO CANALE E BACINO DI LAMINAZIONE
scala 1:50

ATTUALE

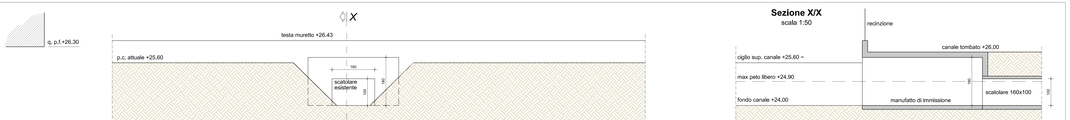

Sezione X/X
scala 1:50

PROGETTO

Sezione X/X
scala 1:50

PIANTA
scala 1:250

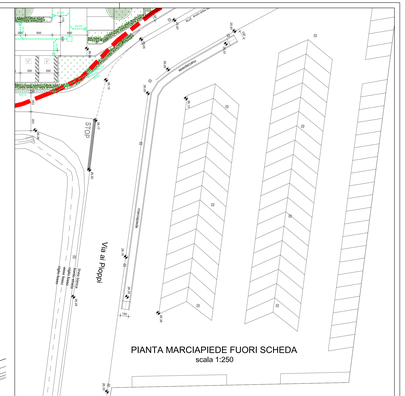

PIANTA MARCIAPIEDE FUORI SCHEDA
scala 1:250

FOGNATURA ACQUE METEORICHE

rete pubblica

- tubazioni in PVC tipo SDR 34 SN 8 conformi norma UNI EN 1401-1
- pozzetti d'ispezione
- caditoie

rete privata

- tubazioni in PVC tipo SDR 34 SN 8 conformi norma UNI EN 1401-1
- pozzetti d'ispezione
- caditoie

Andrea Alfieri - ingegnere
Via San Martino, 103/19 - Faenza
Tel. 333 9940991
e-mail: a.alfieri@andreaalfieri.com
PEC: andrea.alfieri2@ingpec.eu

Fabio Barnabè - geometra
Via Bandini, 49 - Faenza
Tel. 328 8664099
e-mail: fanbo@inwind.it
PEC: fabio.barnabe@geopec.it

EDILSTUDIO
STUDIO ASSOCIATO DI INGEGNERIA
Via Fortlese, 14 - Faenza
Tel. 0546 26809
email: edilstudio@live.it

PROPRIETA'

FONTANA VINCENZO
Via San Silvestro n. 97 - Faenza (RA)
FONTANA FRANCO
Via Proventa al Poggio n. 1 - Faenza (RA)

PROGETTISTA e CONSORTISTI

INTERPUMP HYDRAULICS S.P.A.
Via Adelmo Mingozzi n. 6
Calderara di Reno (BO)

OGGETTO

Permesso di Costruire in variante allo strumento urbanistico vigente per ampliamento dell'attività produttiva
Soc. Interpump Hydraulics S.p.a. in via Proventa n. 31, Faenza.
Procedimento unico art. 53 L.R. 24/2017.

ELABORATO

RETI TECNOLOGICHE
Fognature acque meteoriche

BACINO DI LAMINAZIONE

PROGETTAZIONE ARCHITETTONICA — Ing. Andrea Alfieri

PROGETTAZIONE INTEGRALE COORDINATA — Geom. Fabio Barnabè

TAVOLA N.	DATO ESTRATTO	FOGLIO N.	MAPPALE	SUB.
4.1		85	29-88-205-207-422-525-530	*
29.11.2021	AGGIORNAMENTI: *			

senza nostra autorizzazione questo disegno non può essere riprodotto ne' trasmesso a terzi