PROSPETTO NORD
SCALA 1:200

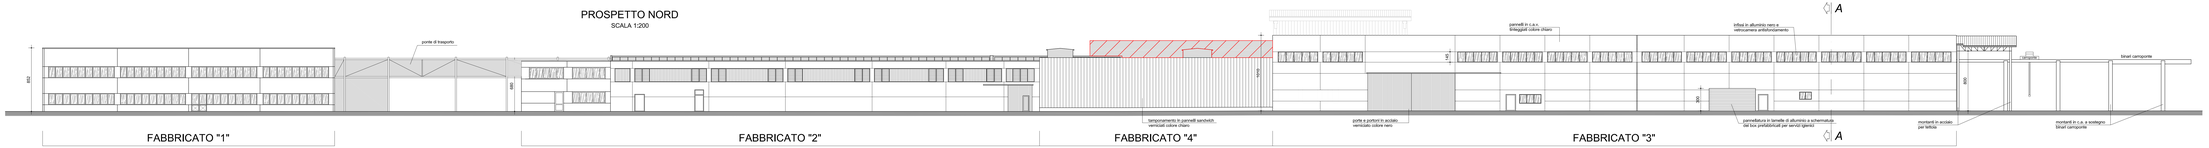

demolizioni

costruzioni

PROSPETTO SUD
SCALA 1:200

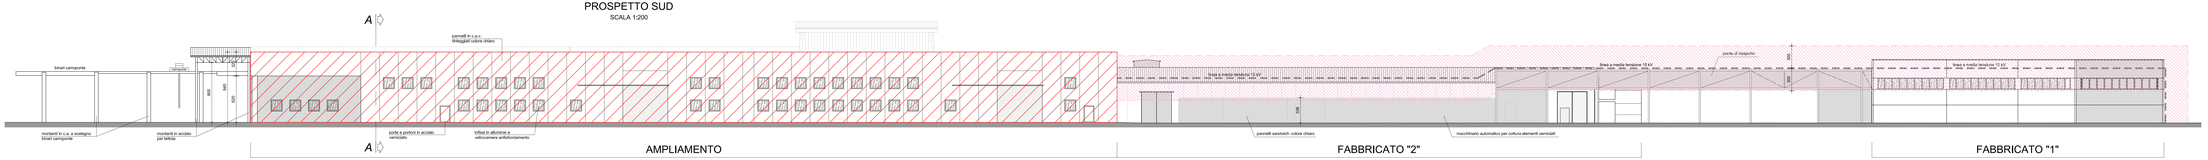

FABBRICATO "3" - SEZIONE A/A
SCALA 1:200

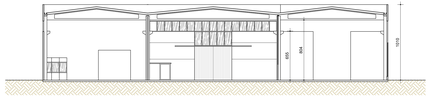

AMPLIAMENTO - SEZIONE X/X
SCALA 1:200

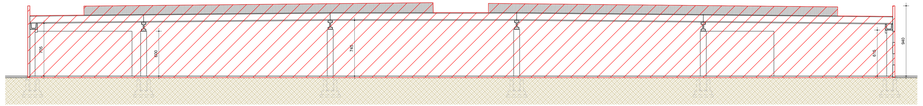

FABBRICATO "1" - PROSPETTO EST
SCALA 1:200

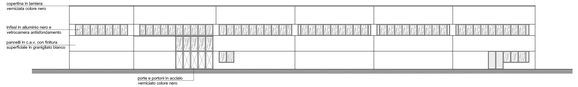

FABBRICATO "4" - SEZIONE B/B
SCALA 1:200

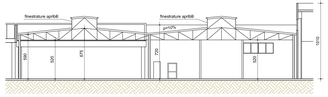

FABBRICATO "4" - SEZIONE C/C
SCALA 1:200

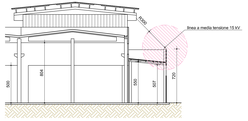

AMPLIAMENTO - SEZIONE Y/Y
SCALA 1:200

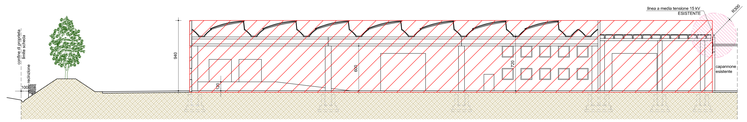

FABBRICATO "1" - PROSPETTO OVEST
SCALA 1:200

FABBRICATO "2" - PROSPETTO EST
SCALA 1:200

PROSPETTO OVEST
SCALA 1:200

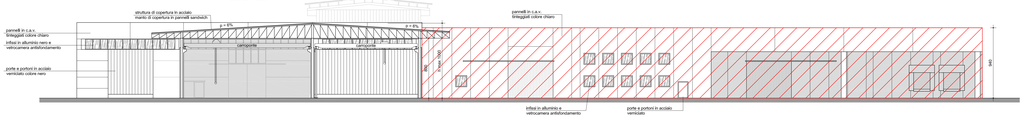

AMPLIAMENTO - PROSPETTO EST
SCALA 1:200

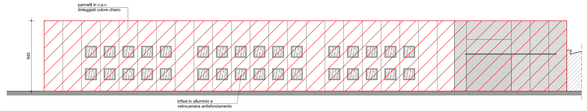

Andrea Alfieri - Ingegnere
Via San Martino, 103/19 - Faenza
Tel. 333 9940991
e-mail: a.alfieri@andreaalfieri.com
PEC: andrea.alfieri3@ingpec.eu

Fabio Barnabè - geometra
Via Bandini, 49 - Faenza
Tel. 328 8664088
e-mail: breba@iewind.it
PEC: fabio.barnabe@geopec.it

EDILSTUDIO
di Fabio Barnabè e Andrea Alfieri S.T.P. Via Dante Alighieri, 11 - 48018 Faenza (RA)
Via Cavalcavia, Vicenza, Cavalcavia di sopra 8 int. 4 - Bucciarelli, Tollara
Via Fordivese, 14 - Faenza
Tel. 0546 28809
email: edilstudio@live.it

PROPRIETA'

FONTANA VINCENZO
Via San Silvestro n. 97 - Faenza (RA)
FONTANA FRANCO
Via Proventa al Pioppi n. 1 - Faenza (RA)

PROPRIETA' e COMMITTENTE

INTERPUMP HYDRAULICS S.P.A.
Via Adelmo Mingozzi n. 6
Calderara di Reno (BO)

OGGETTO

Permesso di Costruire in variante allo strumento urbanistico
vigente per ampliamento dell'attività produttiva
Soc. Interpump Hydraulics S.p.a. in via Proventa n. 31, Faenza.
Procedimento unico art. 53 L.R. 24/2017.

ELABORATO

PROGETTO ARCHITETTONICO CAPANNONE
Prospetti e Sezioni Stato Comparato

PROGETTAZIONE ARCHITETTONICA — Ing. Andrea Alfieri

PROGETTAZIONE INTEGRALE COORDINATA — Geom. Fabio Barnabè

TAVOLA N.	DATA ESTRATTO	POSIZ.N.	CODIFICA	SUB
7.6	29.11.2021	85	29-68-205-207-422-525-530	-

AGGIORNAMENTO
-

senza nostra autorizzazione questo disegno non può essere riprodotto ne' trasmesso a terzi