

Piano Particolareggiato di iniziativa
privata relativo alla scheda di PRG 174
"Area Colombarina" sub comparto B3

Ubicazione: Via Piero della Francesca - Via Cerchia
Dati catastali: Foglio 84 mappali 313/a, 317/a, 330/a, 333/a, 334/a, 388/a, 392/a
Foglio 115 mappali 508, 559/b, 560/b, 563/b, 587, 604/b, 605/b, strada vicinale Cerchia (parte 2)
Foglio 116 mappali 15/a, 428/a, 712, 1983/a

Pratiche edilizie precedenti:
- Permesso di Costruire riferito alle opere di urbanizzazione primaria sub comparto B1 stralcio B1a e costruzione di edificio uso Archivio Comunale n. 70/2018
- Permesso di Costruire convenzionato riferito al sub comparto A n. 149/2006

Elaborato tavola numero

02

COMPARTI E STRALCI FUNZIONALI

Progettisti:

PROGETTAZIONE ARCHITETTONICA


con la consulenza specialistica di:



Arch. Alessandro Bucci
n. iscrizione 253
Ordine Architetti Ravenna
via Severoli n.18 - 48018 Faenza (RA)
Tel +39 0546 29237 Fax +39 0546 29261
segreteria@alexandrobucciarchiteti.it

IMPIANTI ILLUMINAZIONE PUBBLICA
Polistudio Società di Ingegneria

PROGETTAZIONE RETI FOGNARIE E LAMINAZIONE
Polistudio Società di Ingegneria

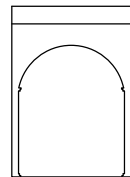

Arch. Paola Pagani
n. iscrizione 292
Studio tecnico geom. Cavina-Montevicchi
corso Matteotti n.27 - 48018 Faenza (RA)
Tel +39 0546 28197 Fax +39 0546 680247
info@studiocavina.191.it

VALUTAZIONE ACUSTICA RELAZIONI AMBIENTALI
Polistudio Società di Ingegneria


RILIEVI TOPOGRAFICI
STF Studio Topografico Faenza - Geom. Nevio Kristancic

GEOLOGIA
Dott. Geol. Vittorio Venturini

Proprietà e committente

Gea srl
via del Rio n.400
47522 Cesena (FC)

Firma dei tecnici ognuno per le proprie competenze

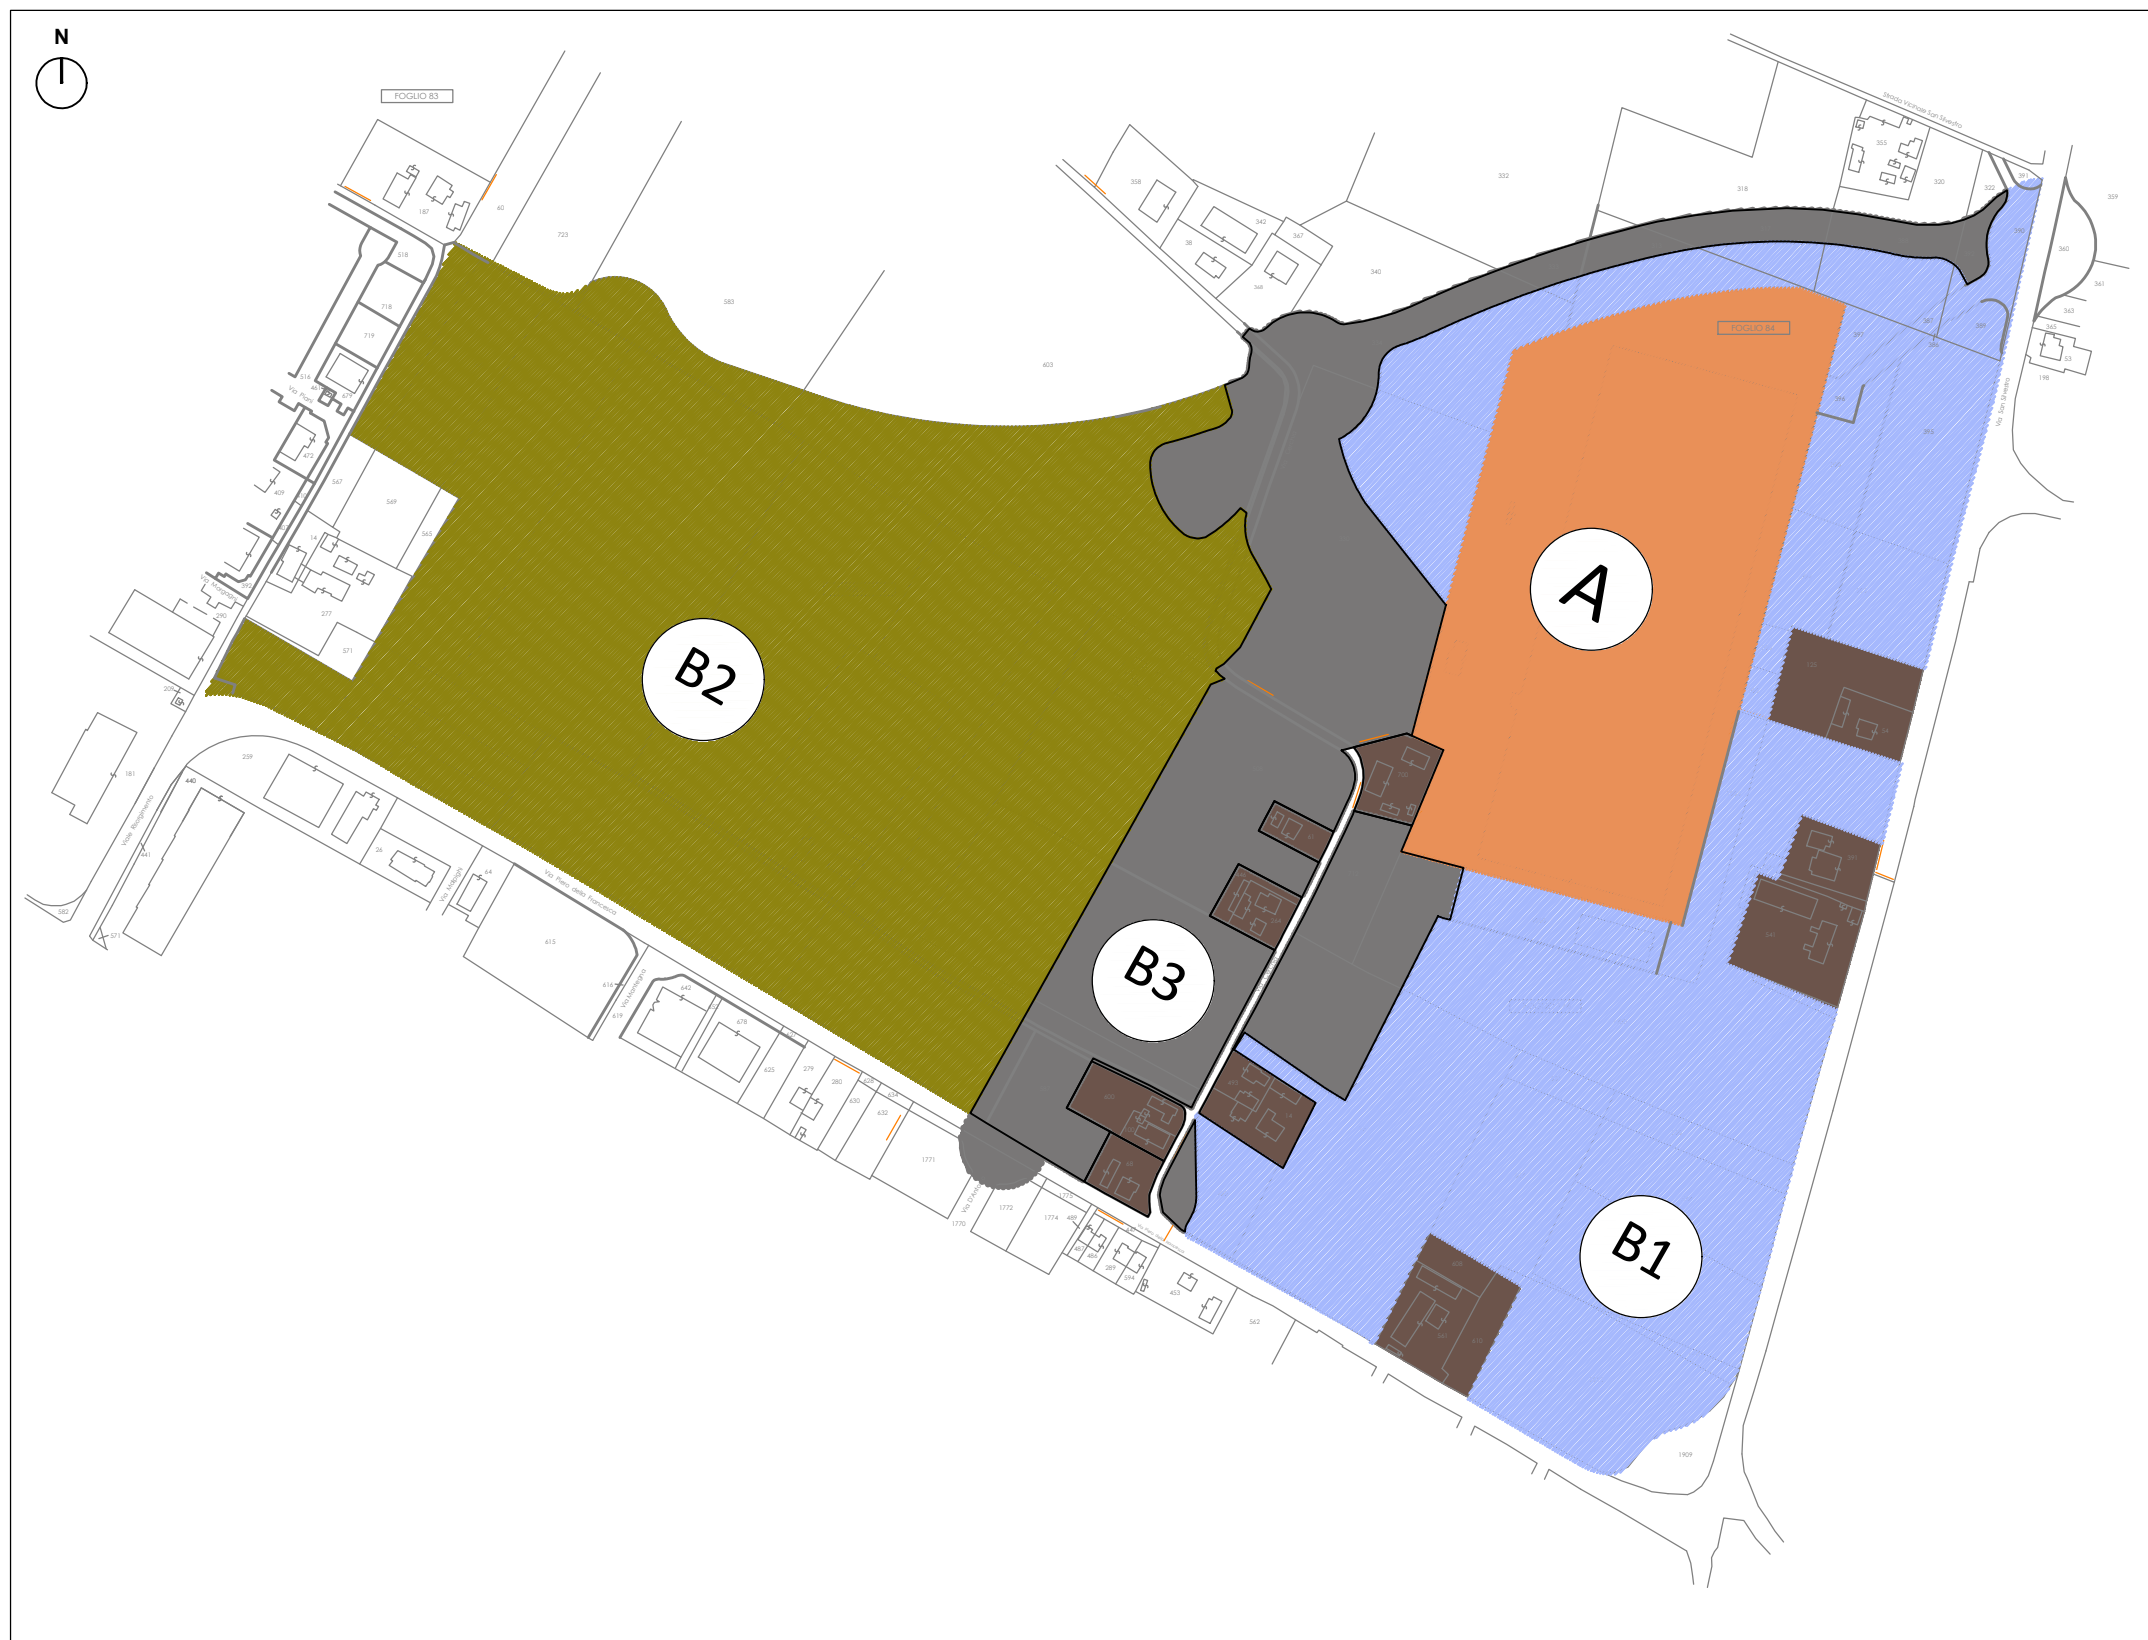

Scheda PRG 174 "Area Colombarina"
Individuazione Sub Comparti A - B1 - B2 - B3



Scheda PRG 174 "Area Colombarina"
Stralci funzionali autonomi e blocchi realizzativi
all'interno dei Sub Comparti B1 (B1a e B1b) e B3 (1 e B3a)