




P1: pacchetto rotatoria - scala 1:20

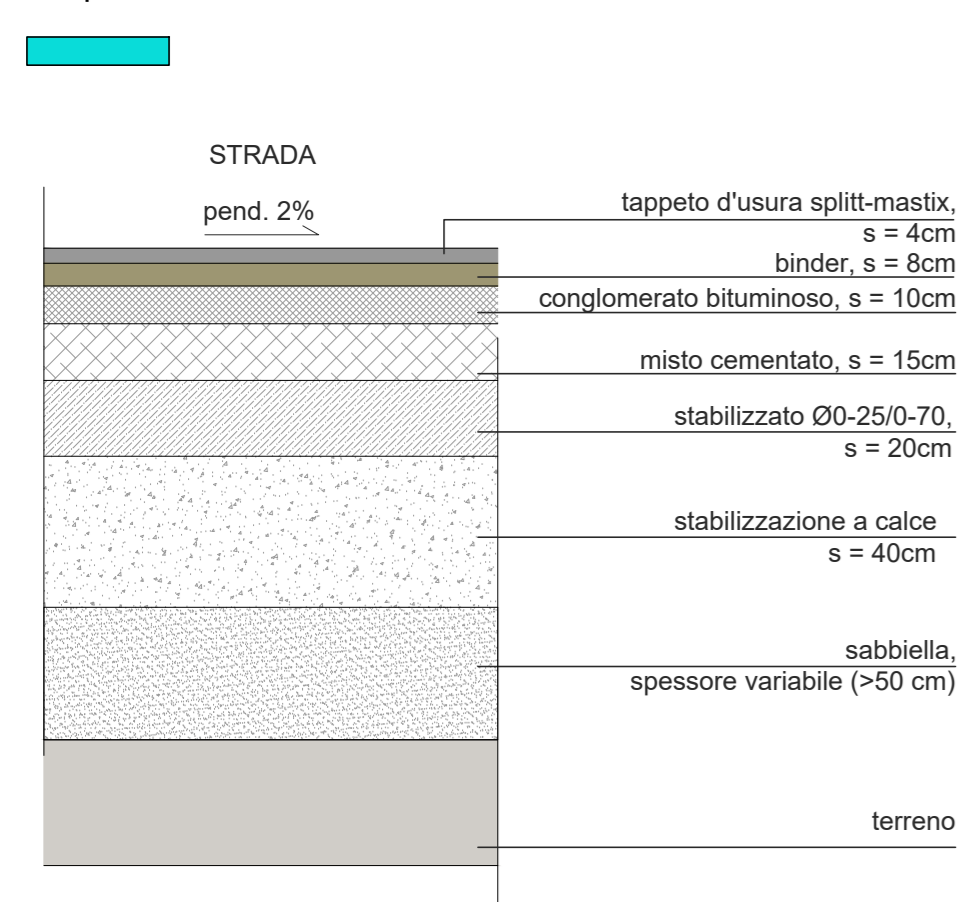


P2: pacchetto strada 9,5/10,5 ml - scala 1:20

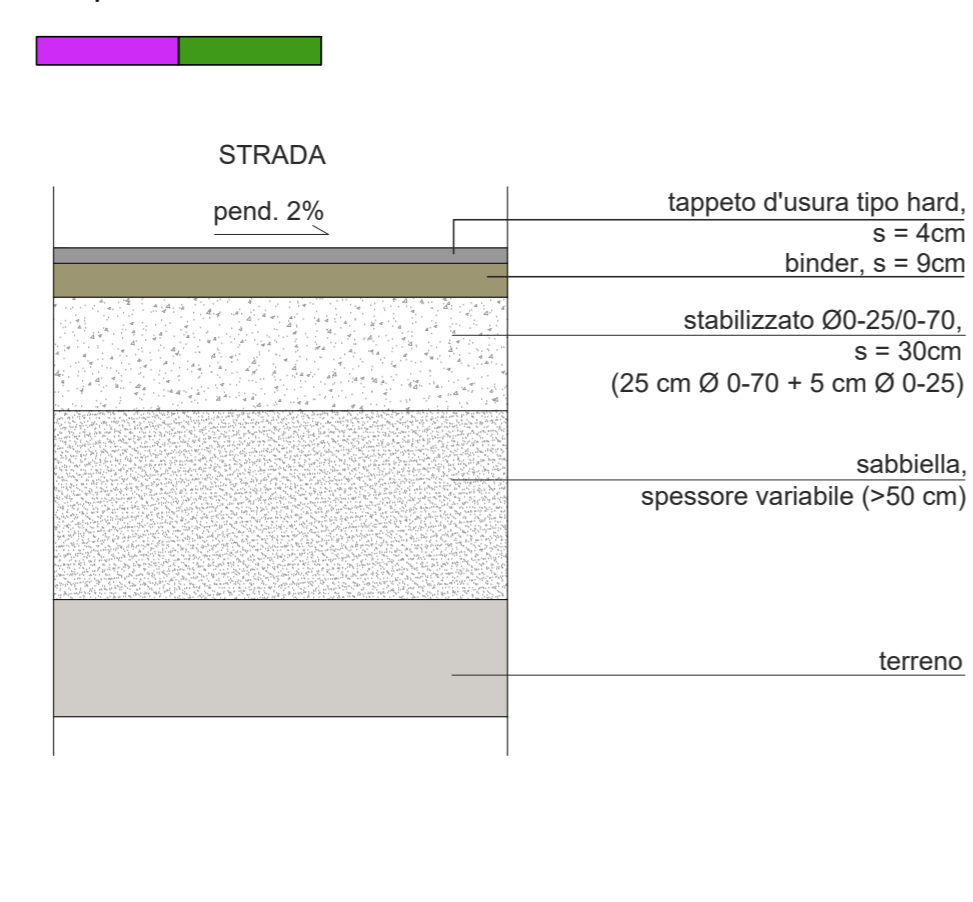


P3: pacchetto strada 6,5 ml e parcheggio tipo 1 - scala 1:20

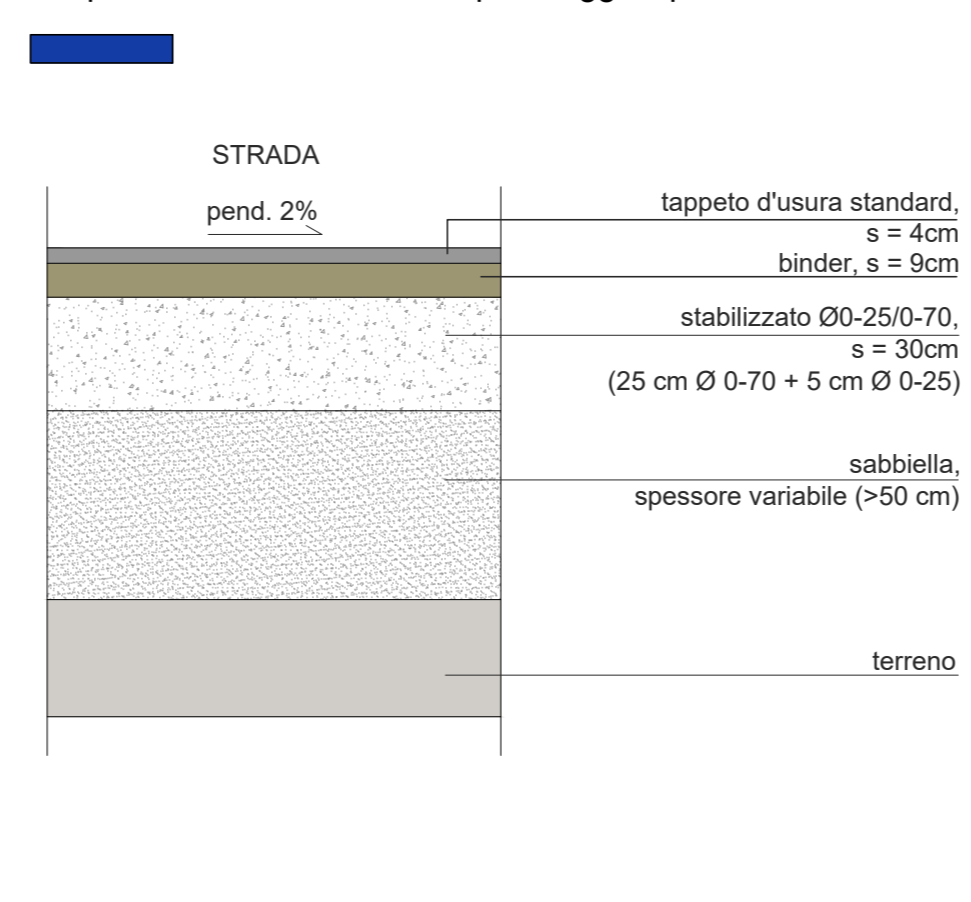



P4: pacchetto pista ciclopeditonale e marciapiede - scala 1:20

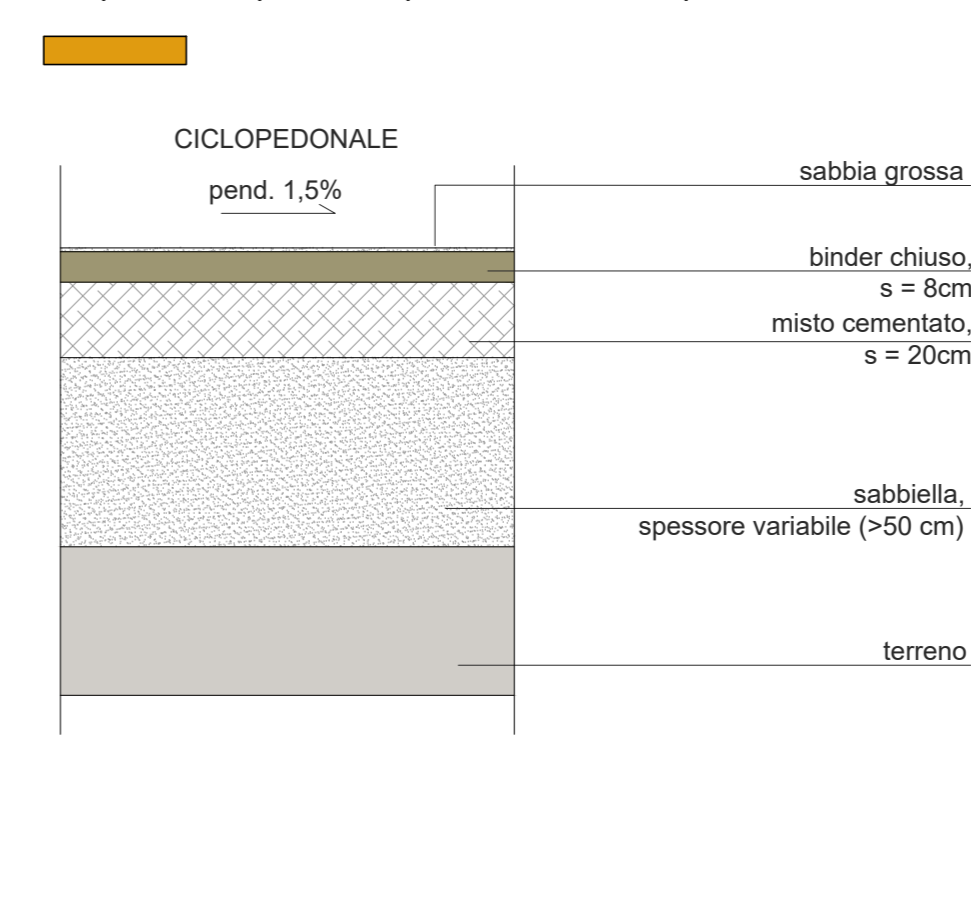



P5: pacchetto parcheggio tipo 2 - scala 1:20

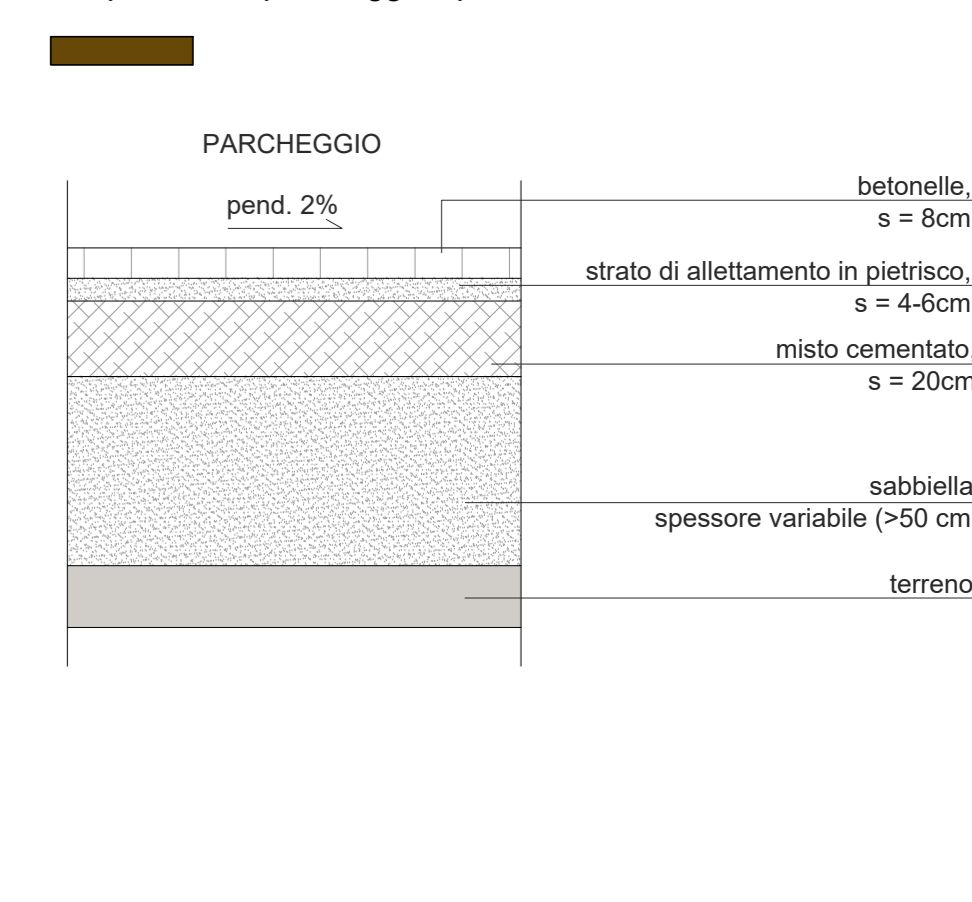


NB1: nodo strada/aiuola - scala 1:20

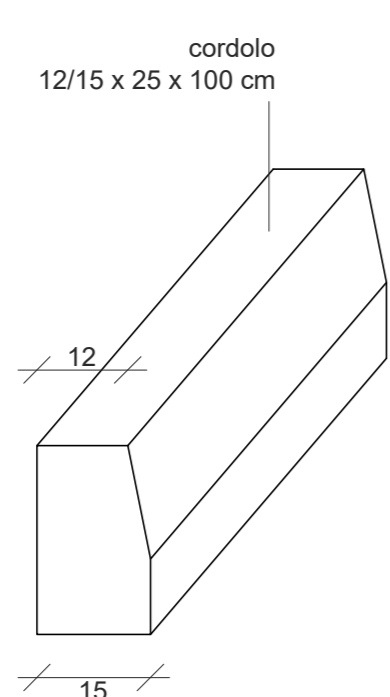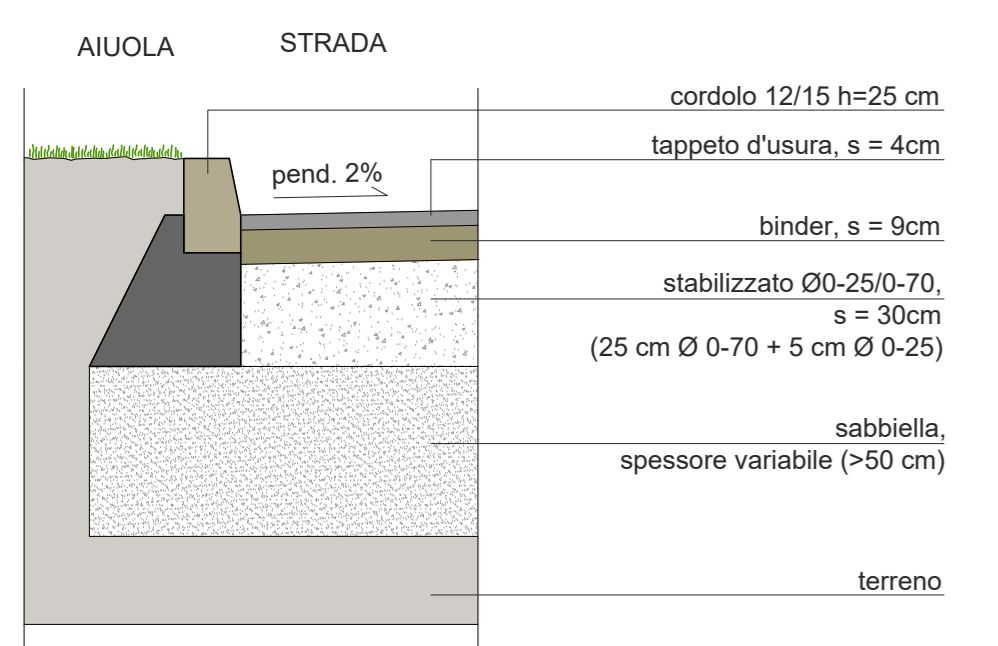




NB2: nodo parcheggio betonella/aiuola - scala 1:20

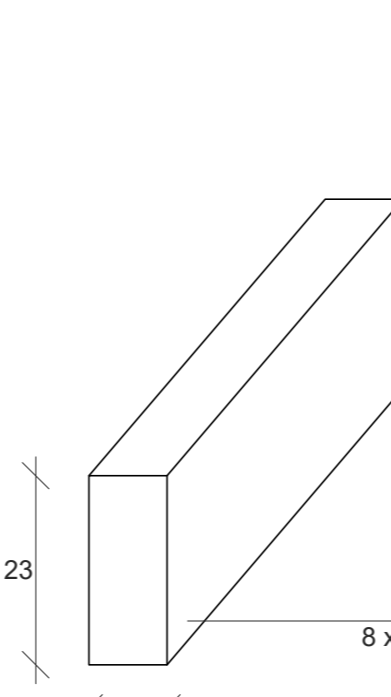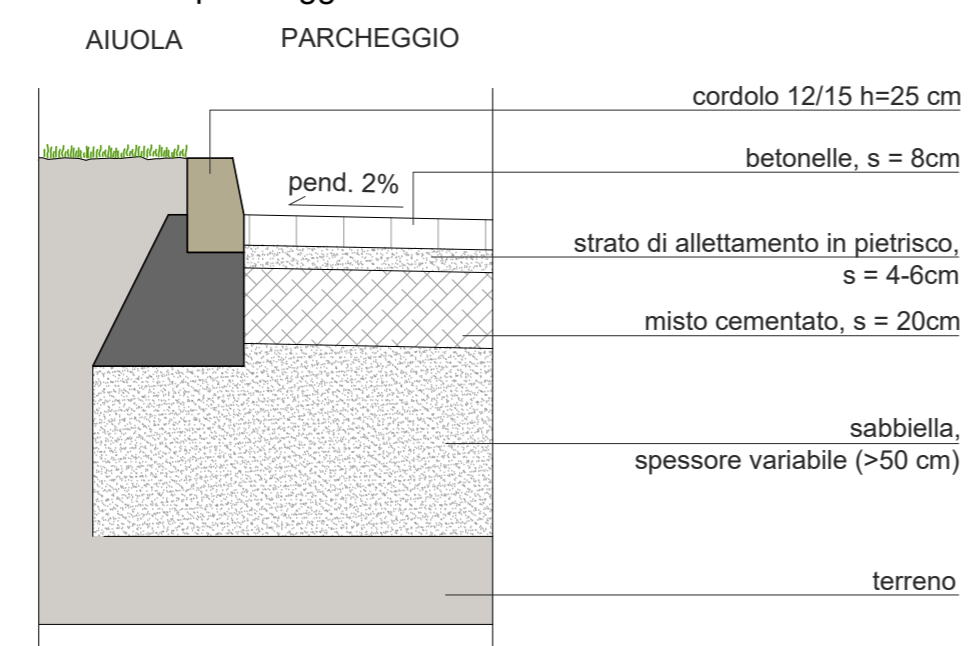


NC: nodo pista ciclopeditonale/marciapiede/aiuola - scala 1:20

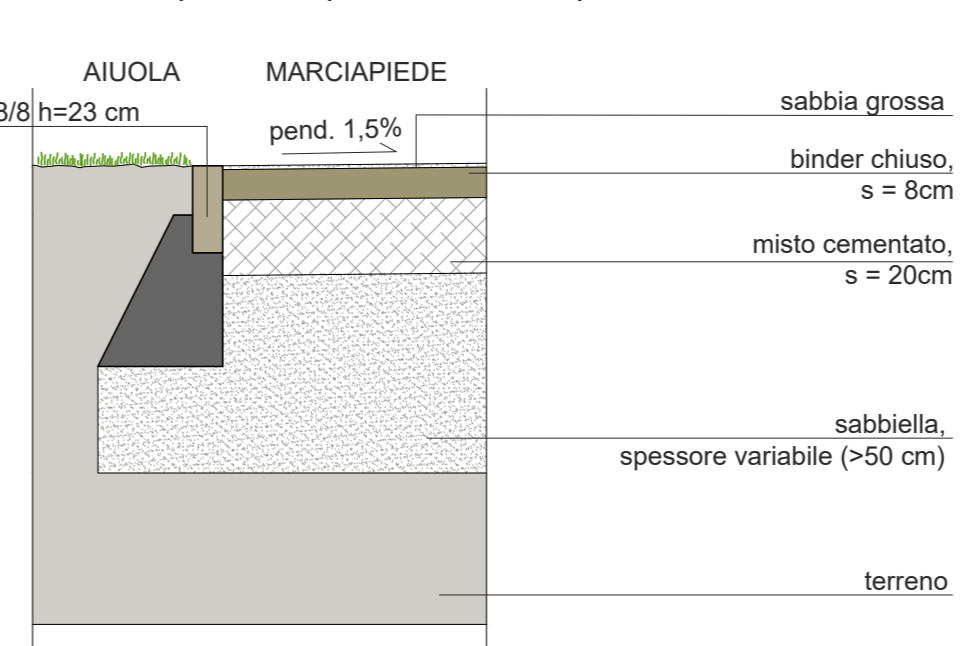


NA2: nodo strada/parcheggio betonella - scala 1:20

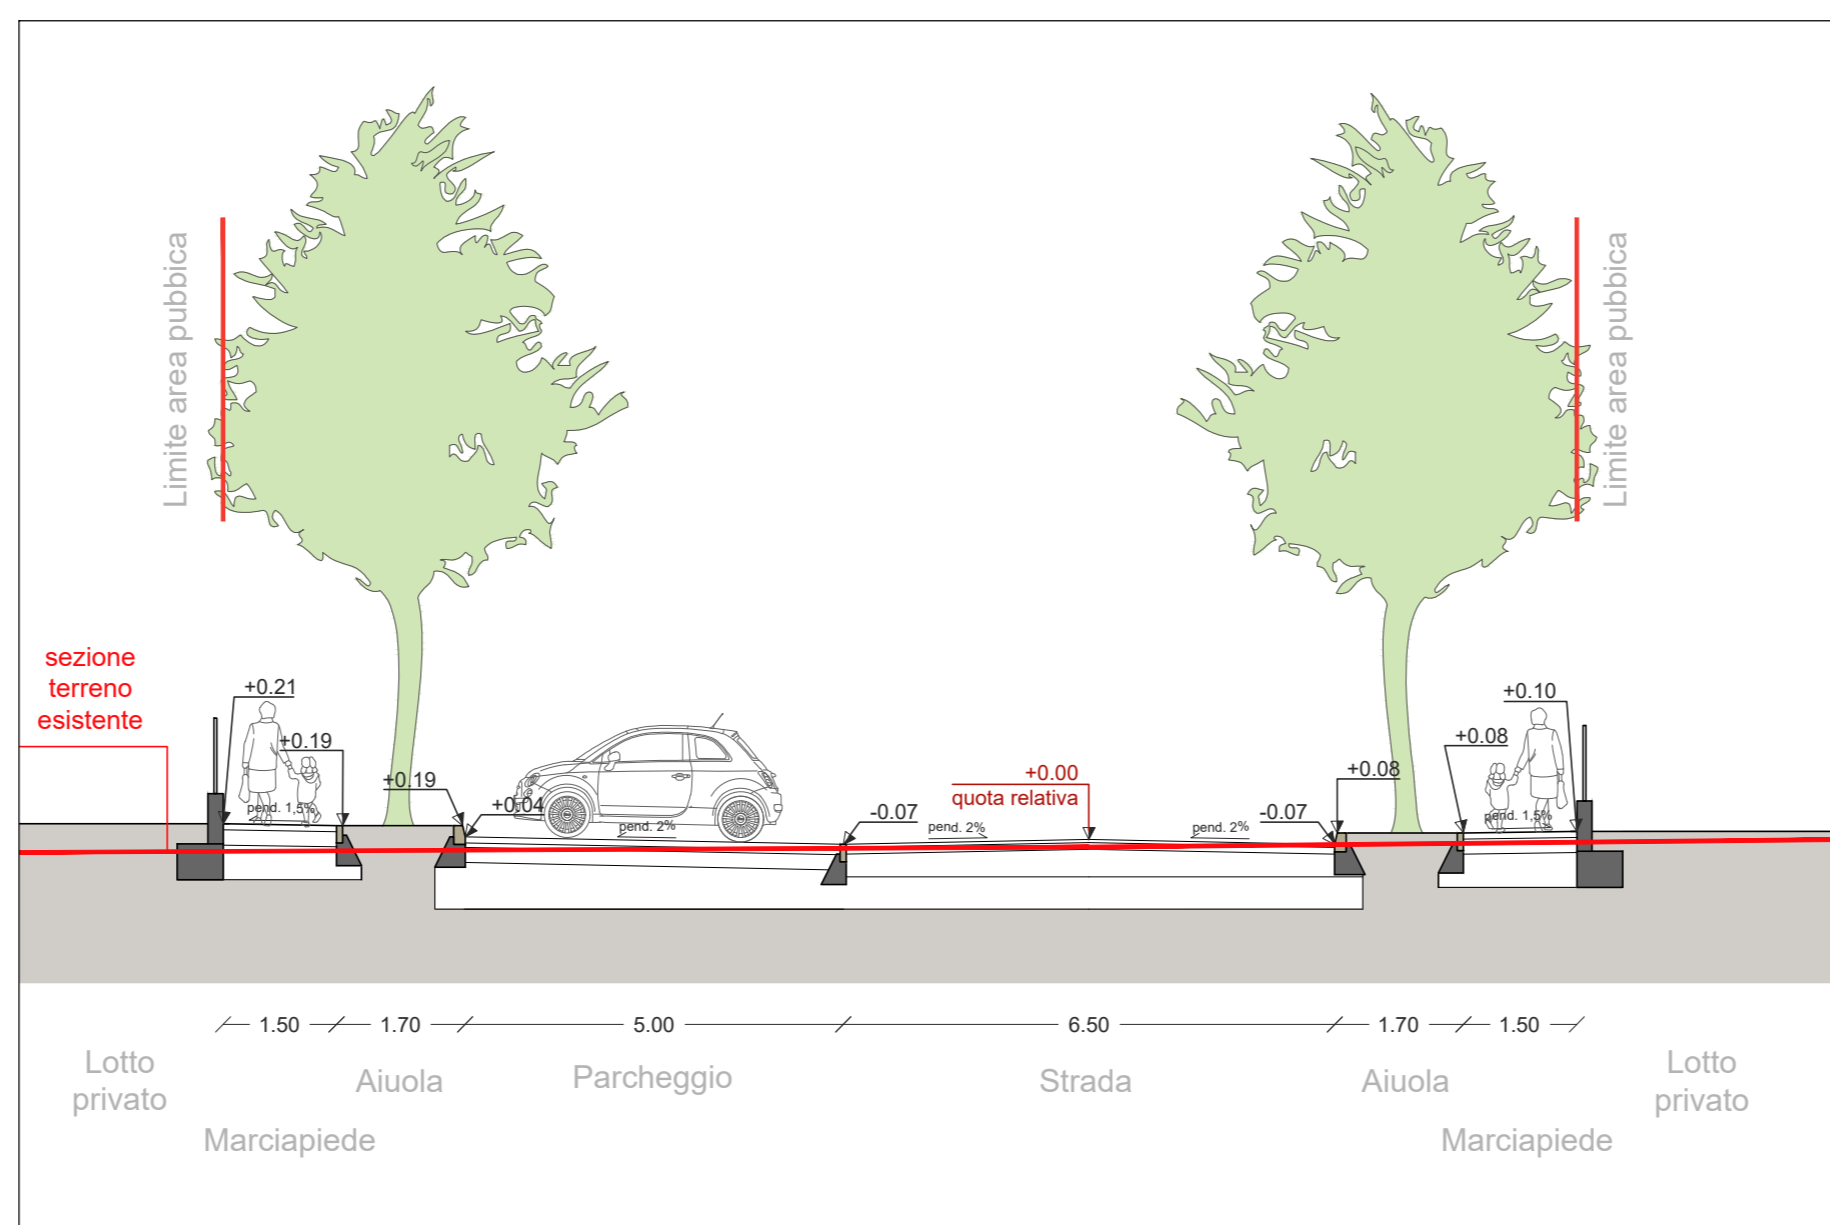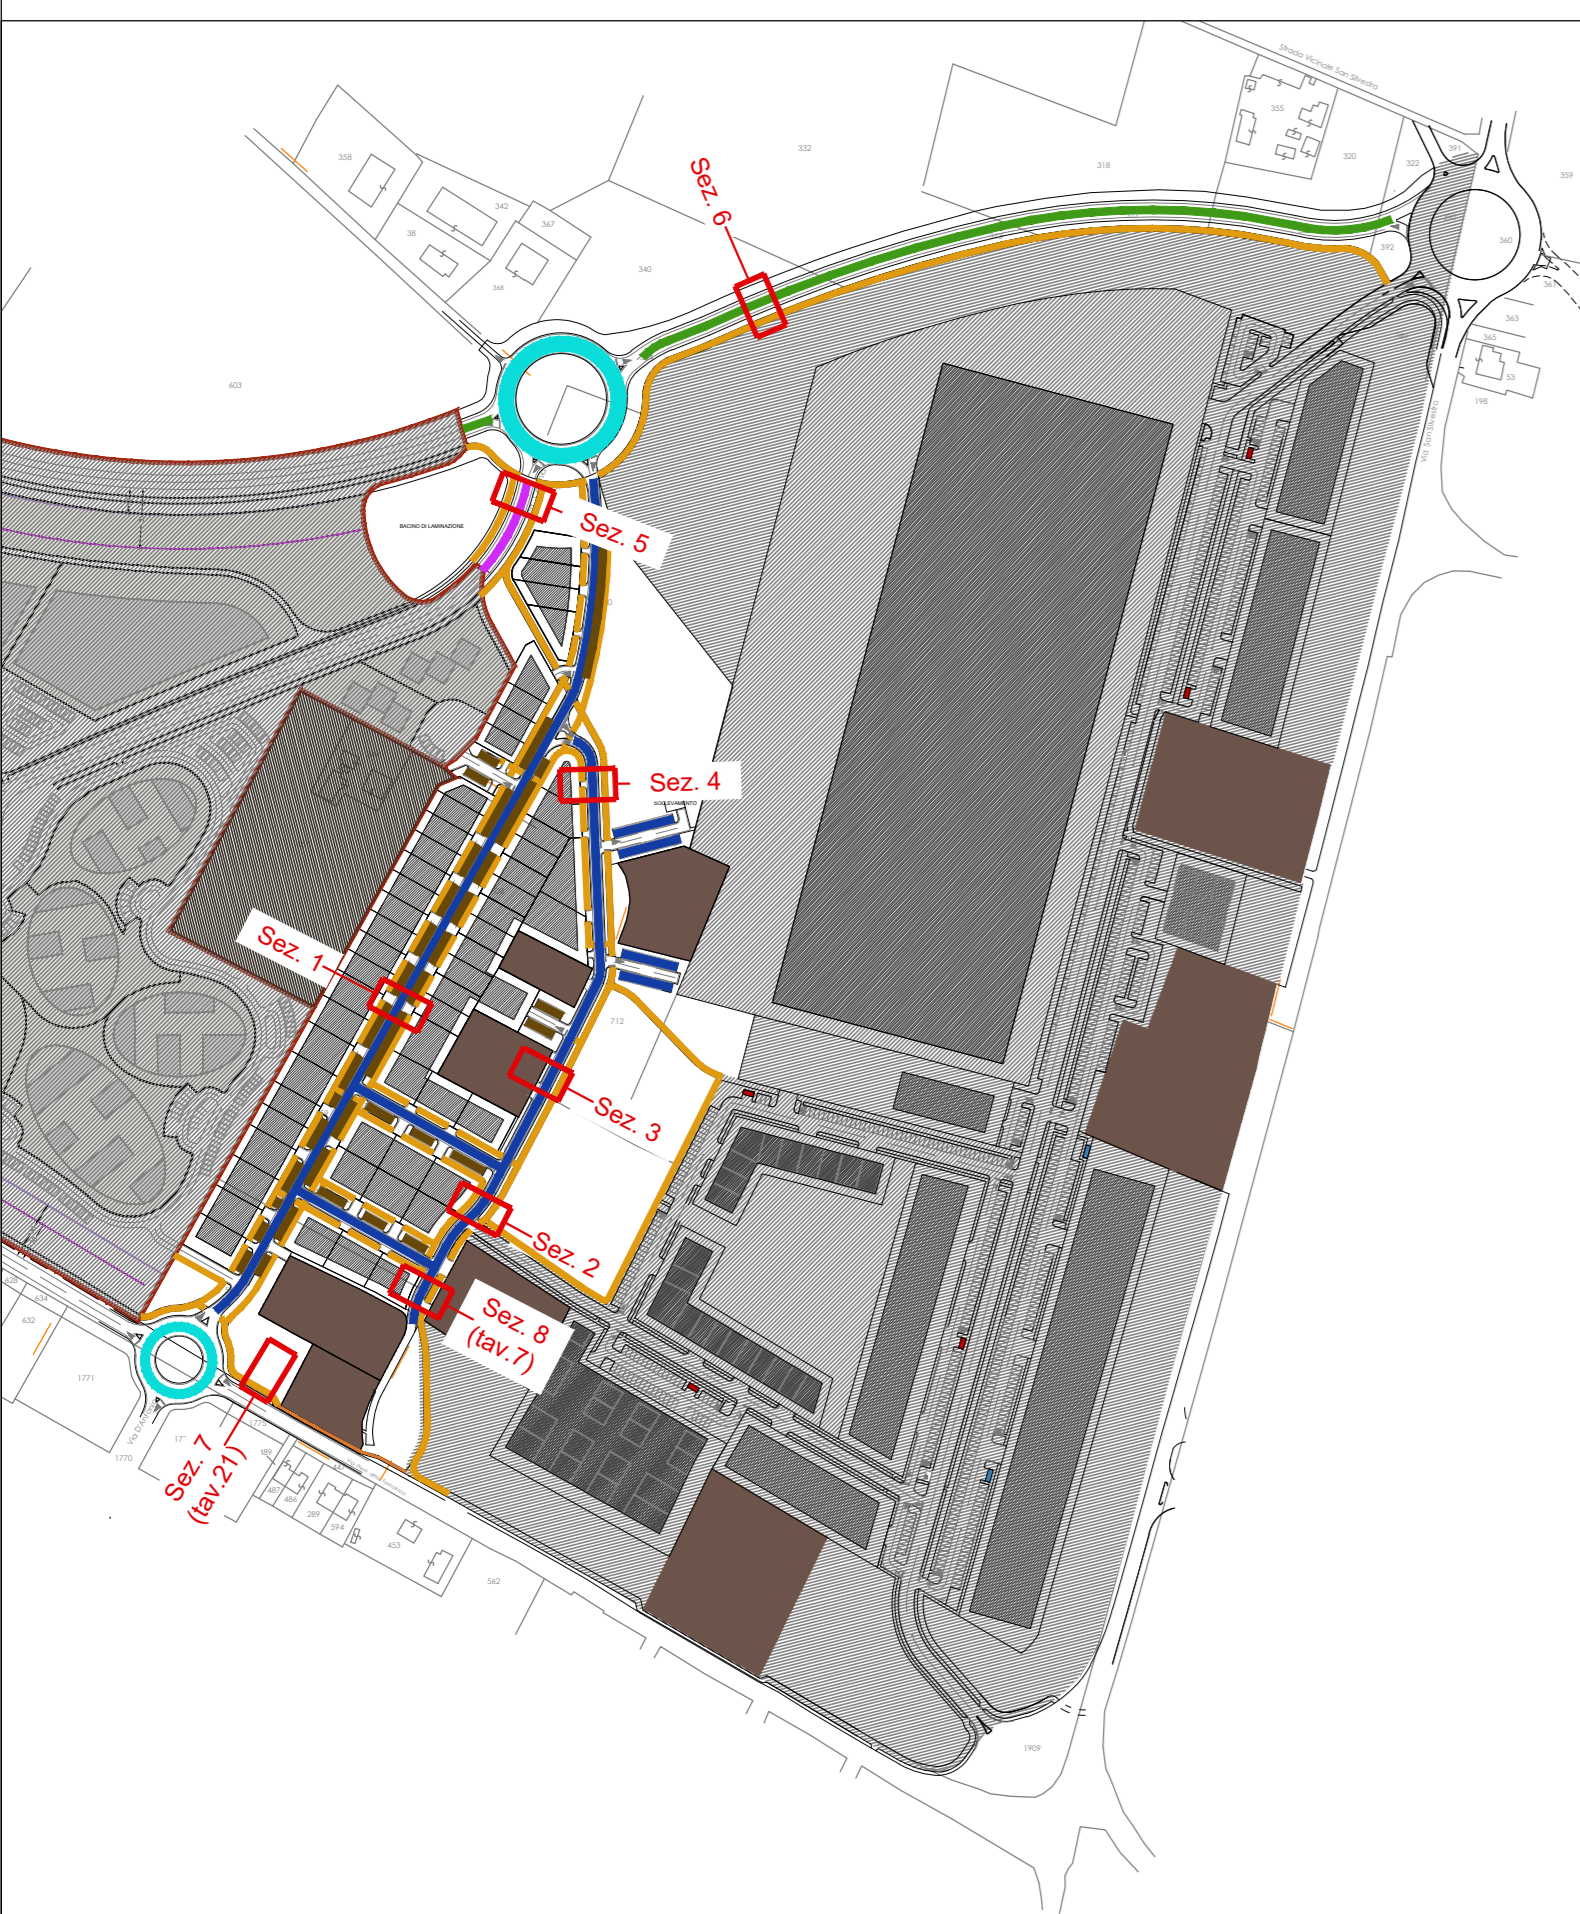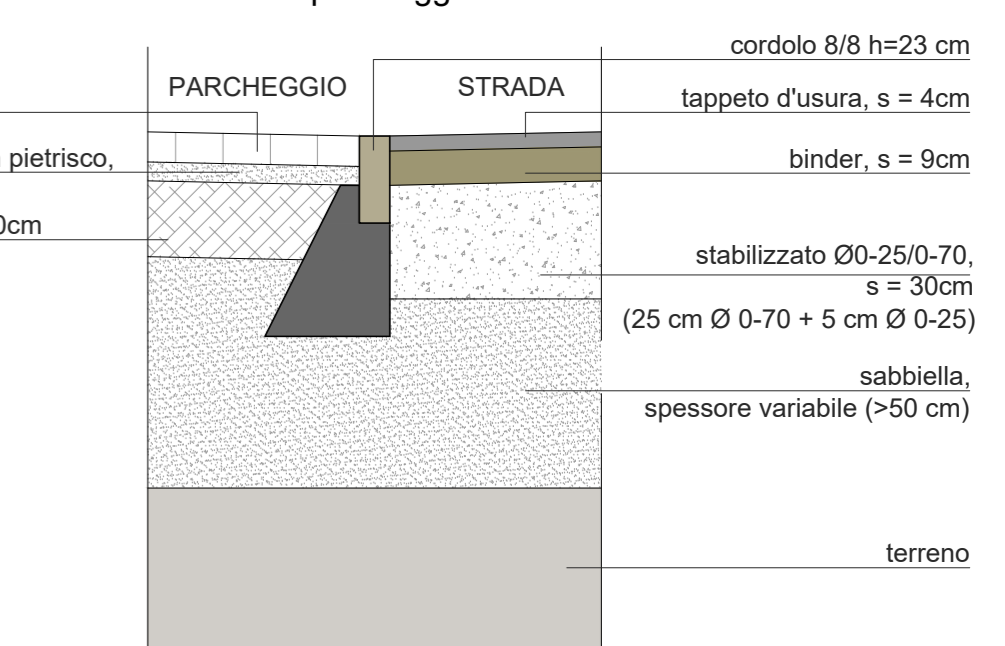


SEZIONE 1

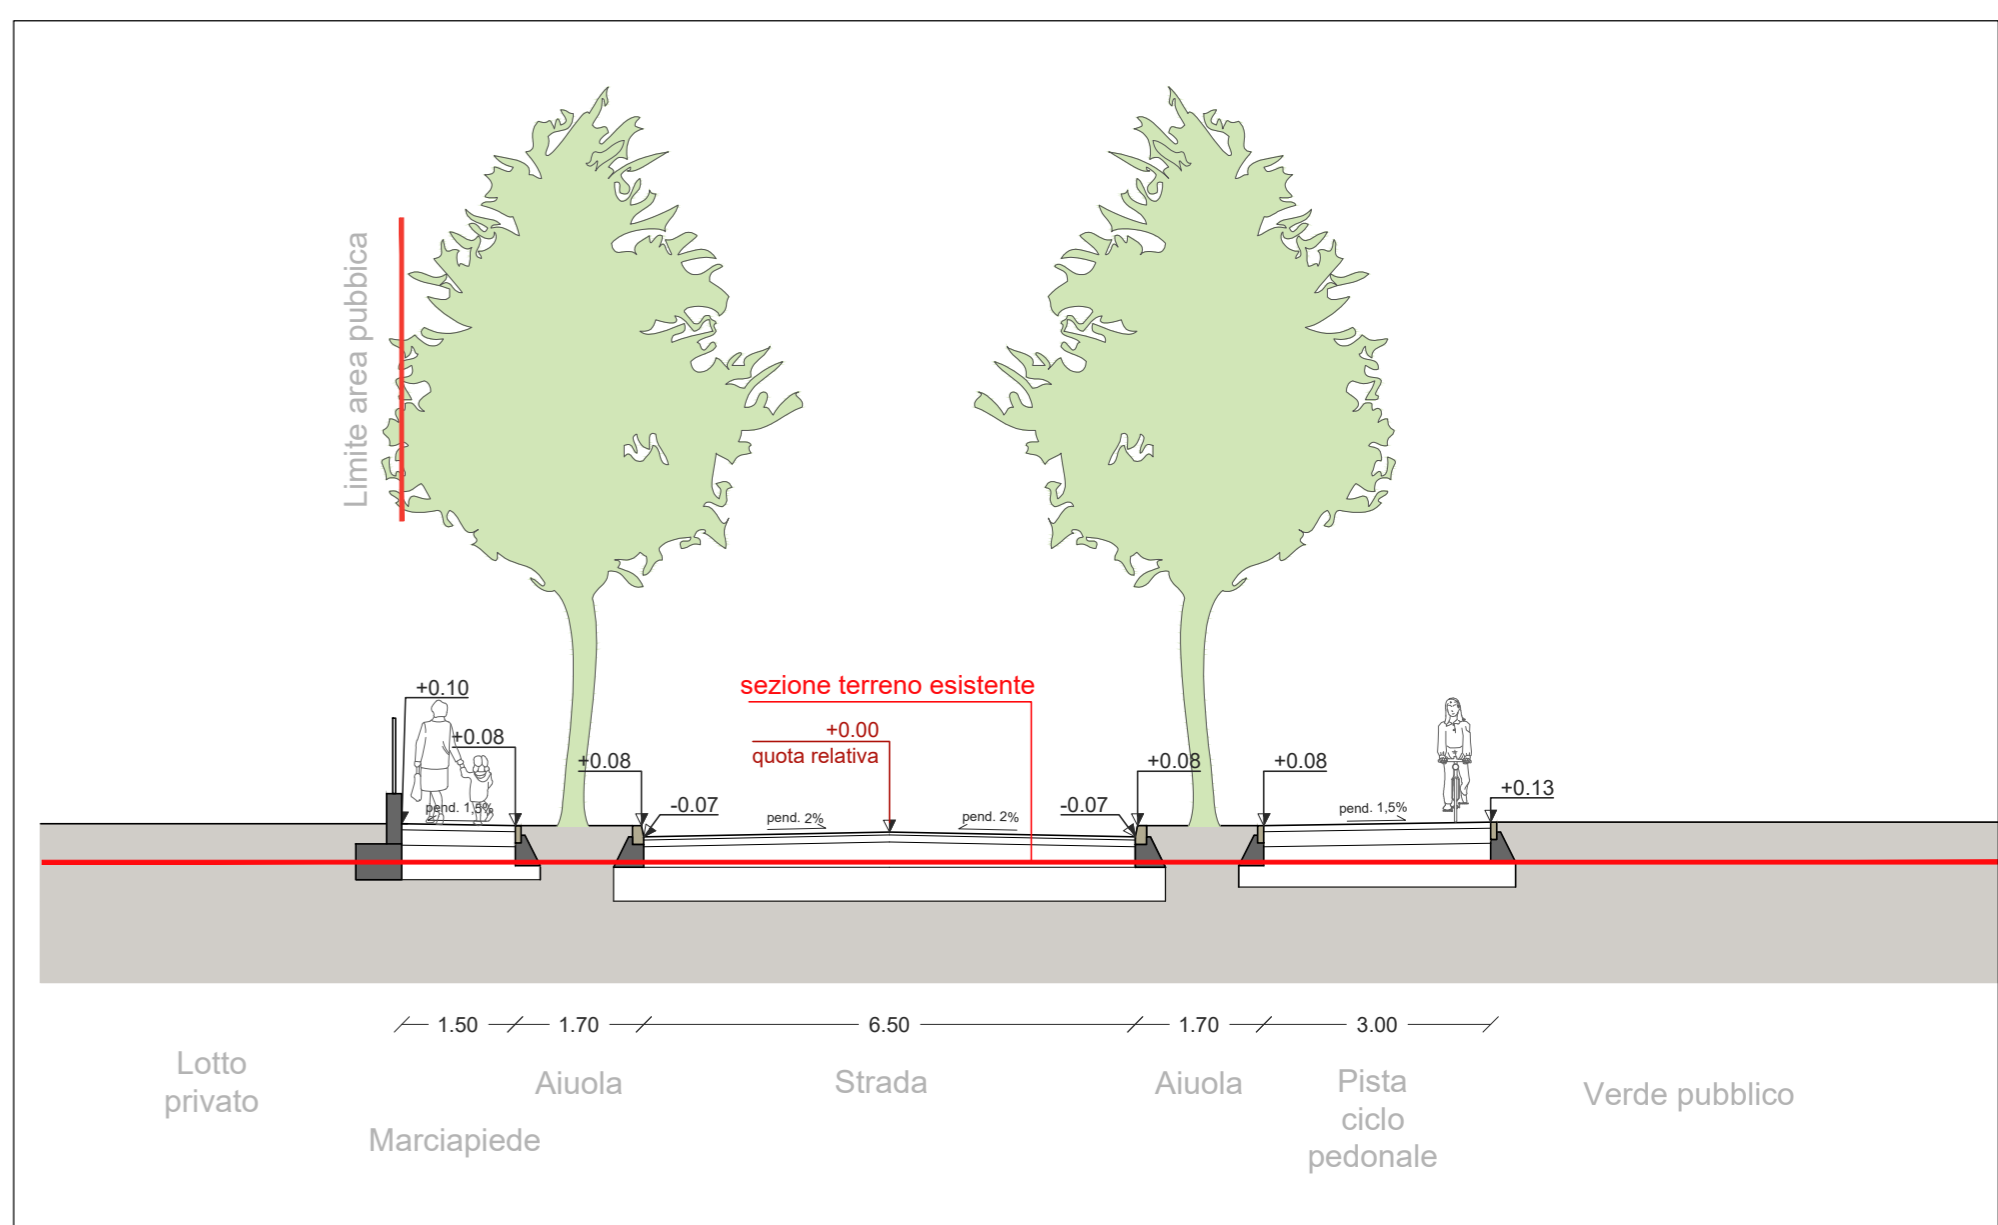

SEZIONE 4

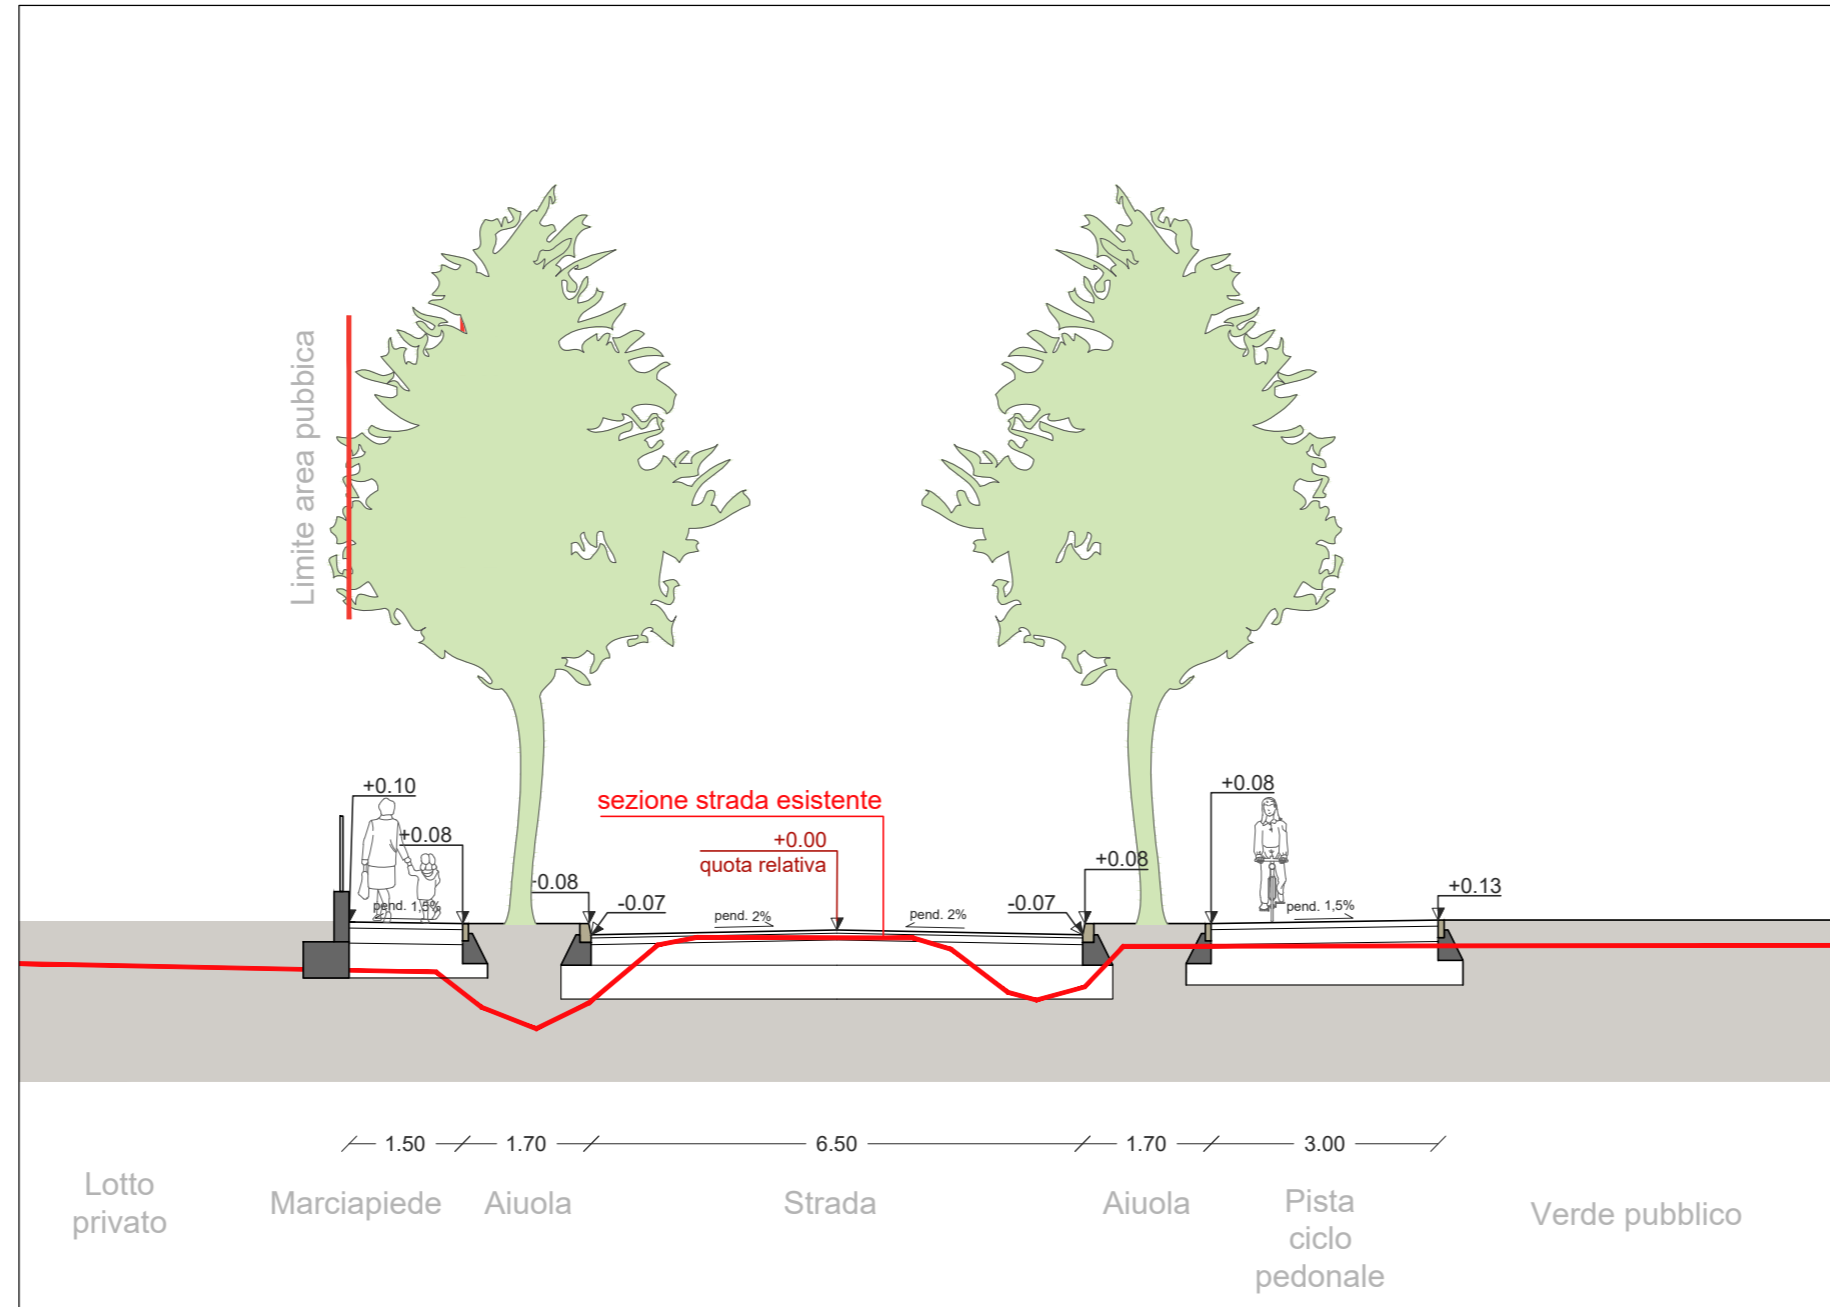

SEZIONE 2

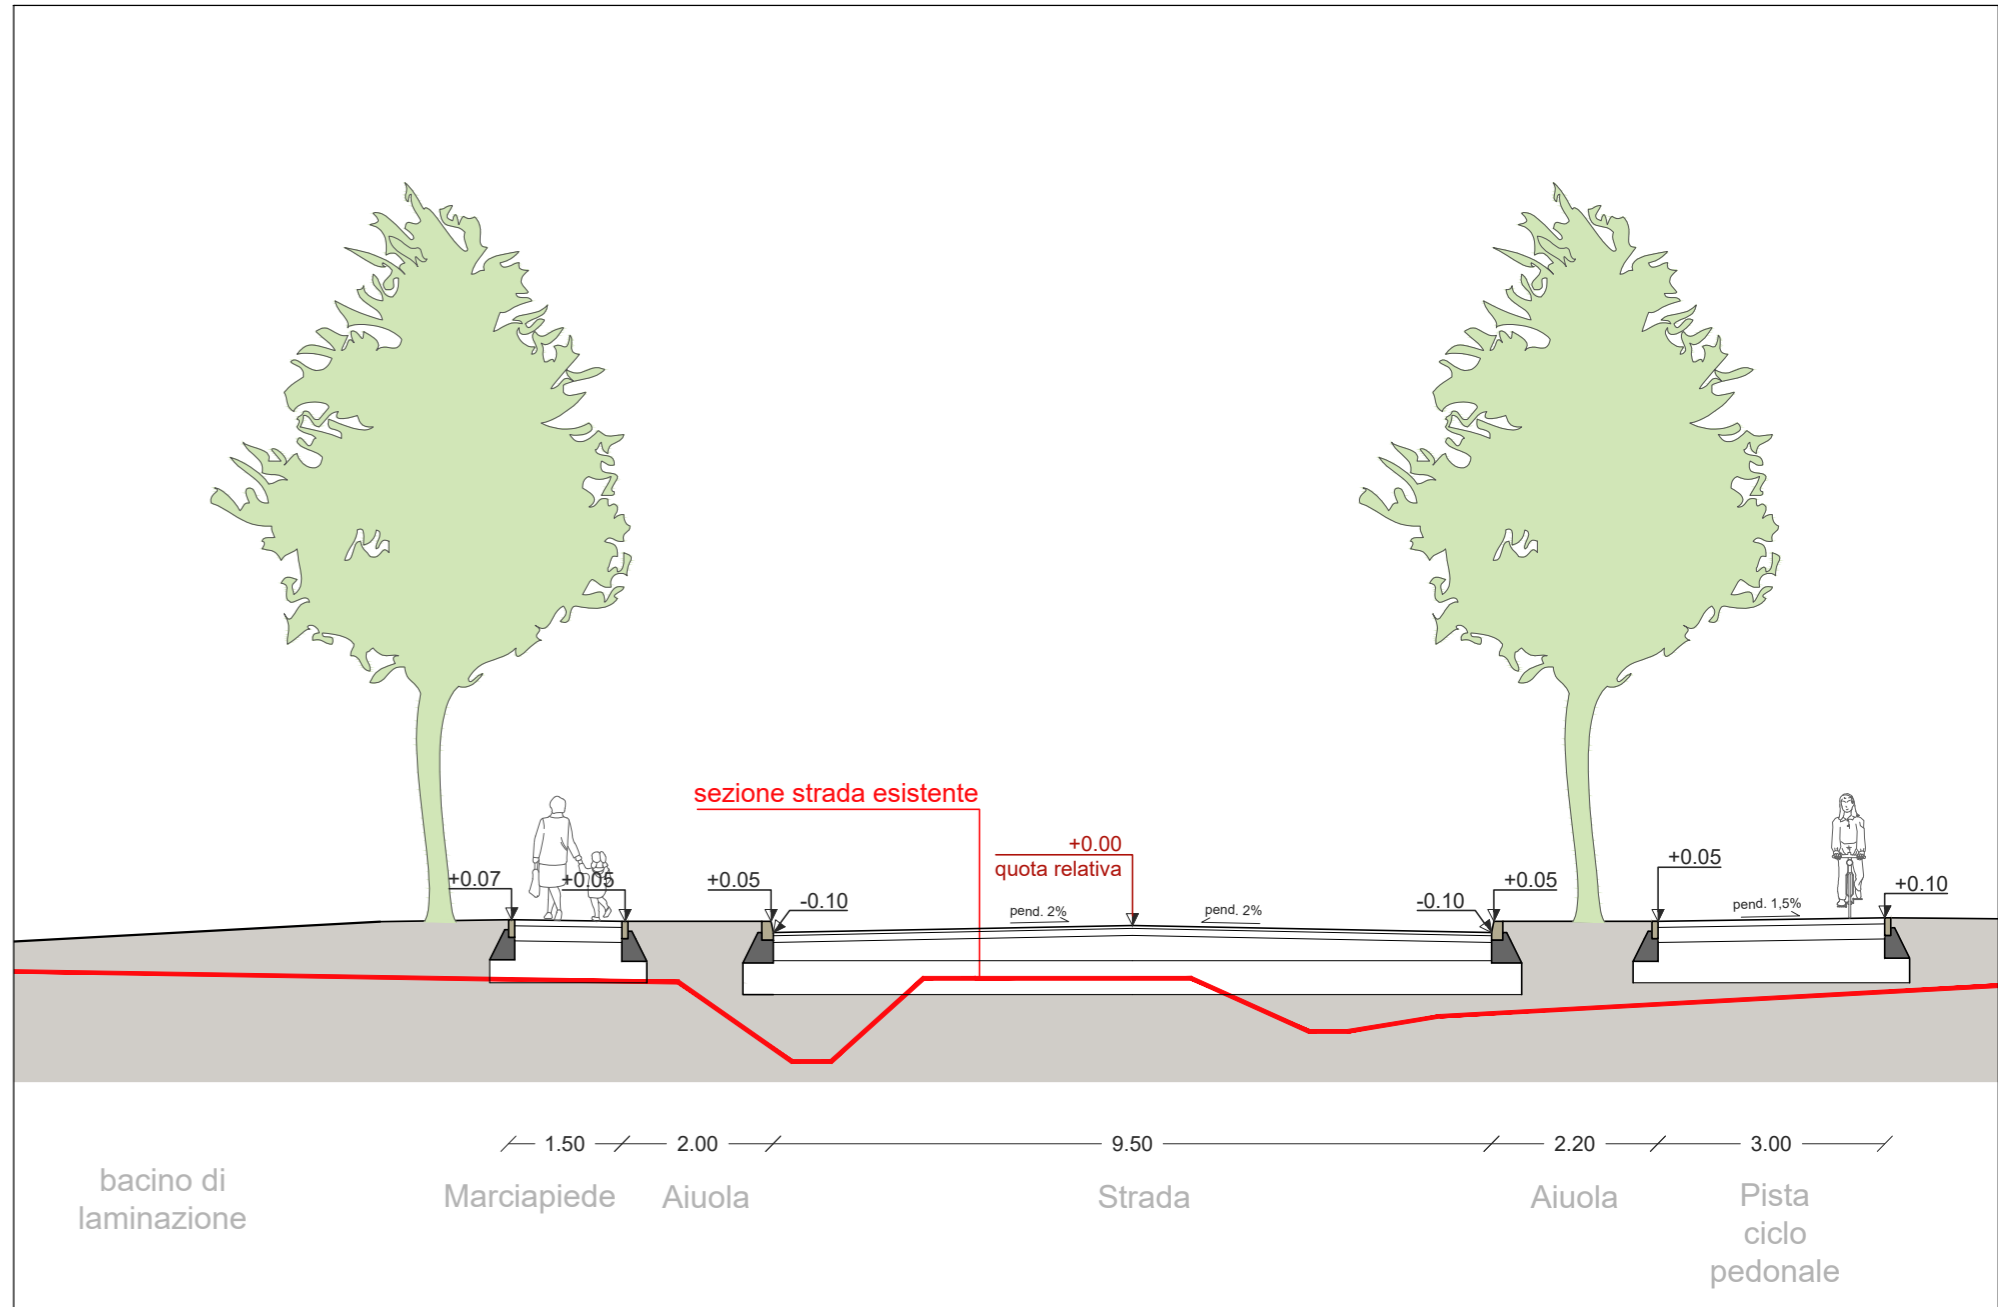


SEZIONE 5

REGIONE EMILIA-ROMAGNA  
 PROVINCIA DI RAVENNA  
 COMUNE DI FAENZA  
 Data: DICEMBRE 2021  
 Piano Particolareggiato di iniziativa privata relativo alla scheda di PRG 174 "Area Colombarina" sub comparto B3  
 Scala: 1:100/20  
 Ubicazione: Via Piero della Francesca - Via Cerchia  
 Dati catastali: Foglio 64 mappali 313/a, 317/a, 330/a, 333/a, 334/a, 388/a, 392/a  
 Foglio 115 mappali 508, 559/b, 560/b, 563/b, 587, 604/b, 605/b, strada vicinale Cerchia (parte 2)  
 Foglio 116 mappali 15/a, 428/a, 712, 1983/a  
 Pratiche edilizie precedenti:  
 - Permesso di Costruire riferito alle opere di urbanizzazione primaria sub comparto B1 strada B1/a e costruzione di edificio uso Archivio Comunale n. 70/2018  
 - Permesso di Costruire convenzionato riferito al sub comparto A n. 149/2006  
 Elaborato: tavolo numero 16


SEZIONI STRADALI E PACCHETTI

Progettisti:  
**PROGETTAZIONE ARCHITETTONICA**  
 Arch. Alessandro Bucci  
 n. iscrizione 253  
 Ordine Architetti Ravenna  
 via Severoli n.18 - 48018 Faenza (RA)  
 Tel +39 0546 29237 Fax +39 0546 29261  
 segreteria@aleossandrobucciarchitetti.it  
**con la consulenza specialistica di:**  
**IMPIANTI ILLUMINAZIONE PUBBLICA**  
 Polistudio Società di Ingegneria  
**PROGETTAZIONE RETI FOGNARIE E LAMINAZIONE**  
 Polistudio Società di Ingegneria  
**VALUTAZIONE ACUSTICA RELAZIONI AMBIENTALI**  
 Polistudio Società di Ingegneria  
**RILIEVI TOPOGRAFICI**  
 STF Studio Topografico Faenza - Geom. Nevio Kistancic  
**GEOLOGIA**  
 Dott. Geol. Vittorio Venturini

Proprietà e committente  
 Gea srl  
 via del Rio n.400  
 47522 Cesena (FC)  
 Firma dei tecnici ognuno per le proprie competenze

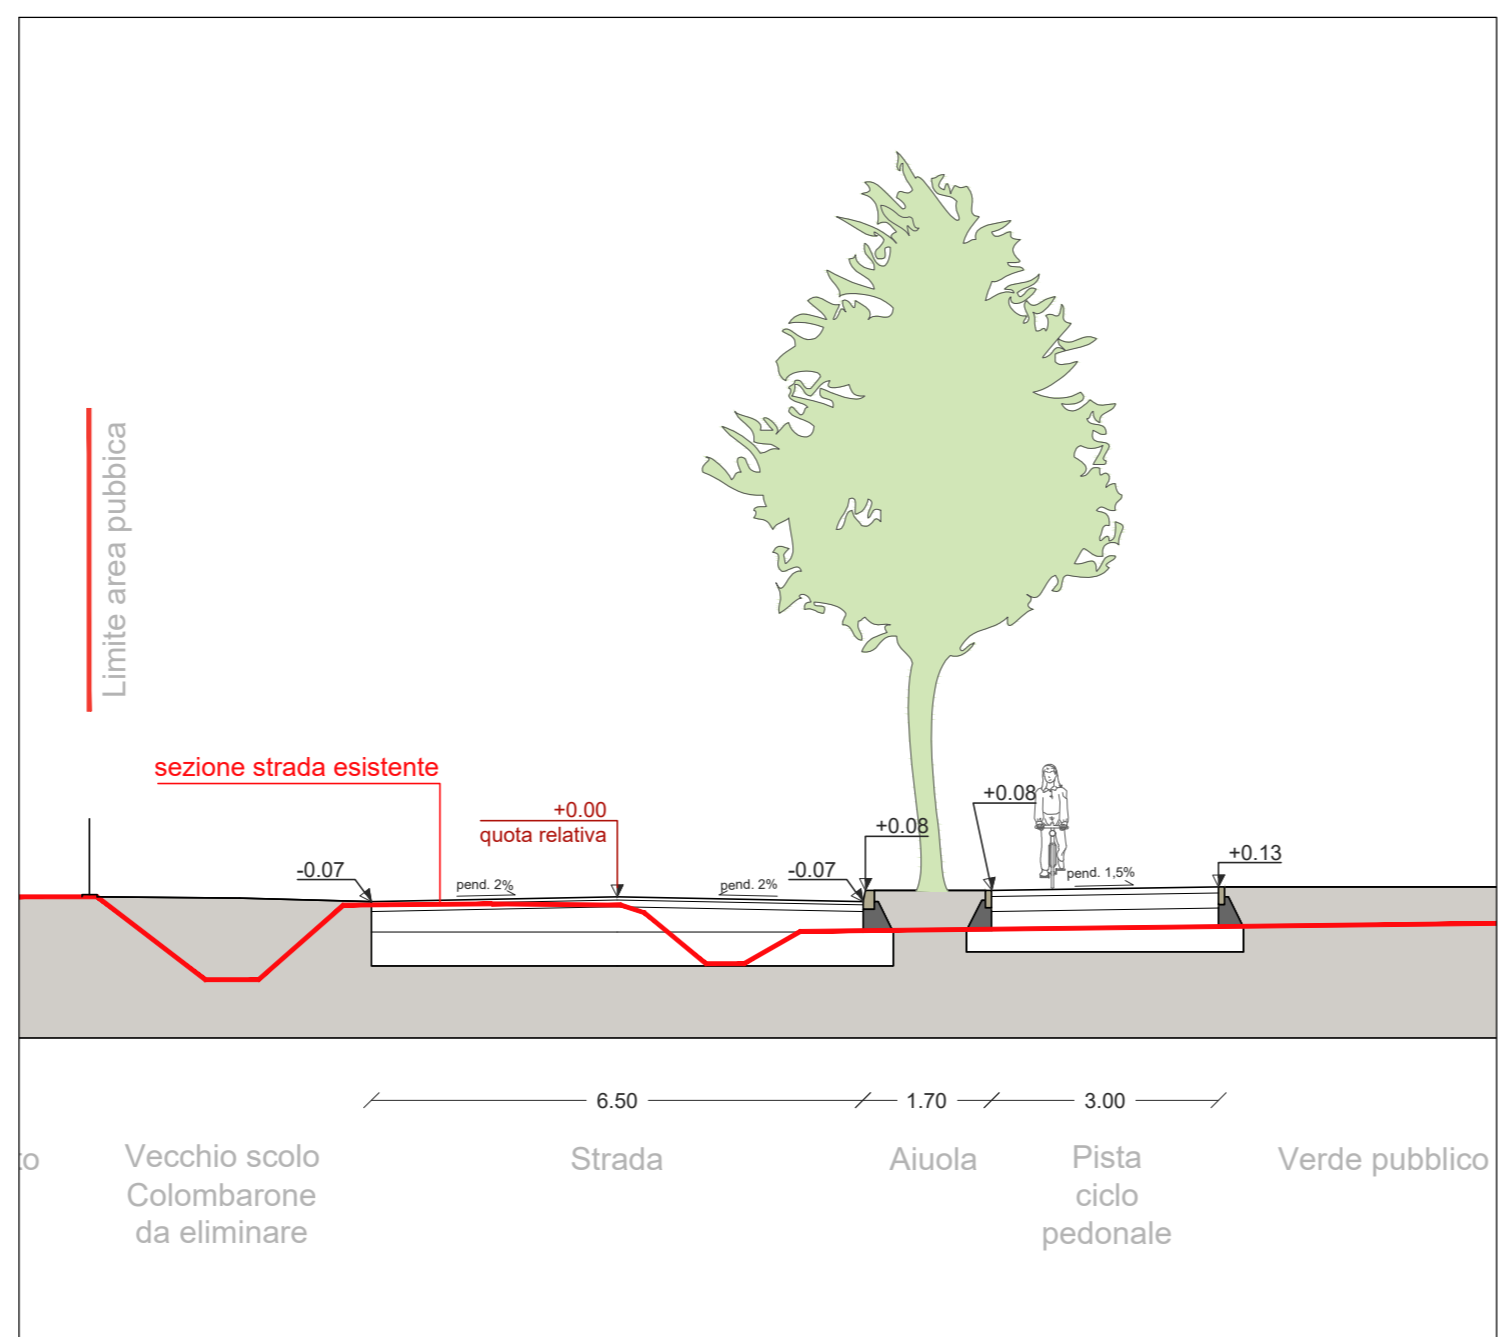

SEZIONE 3

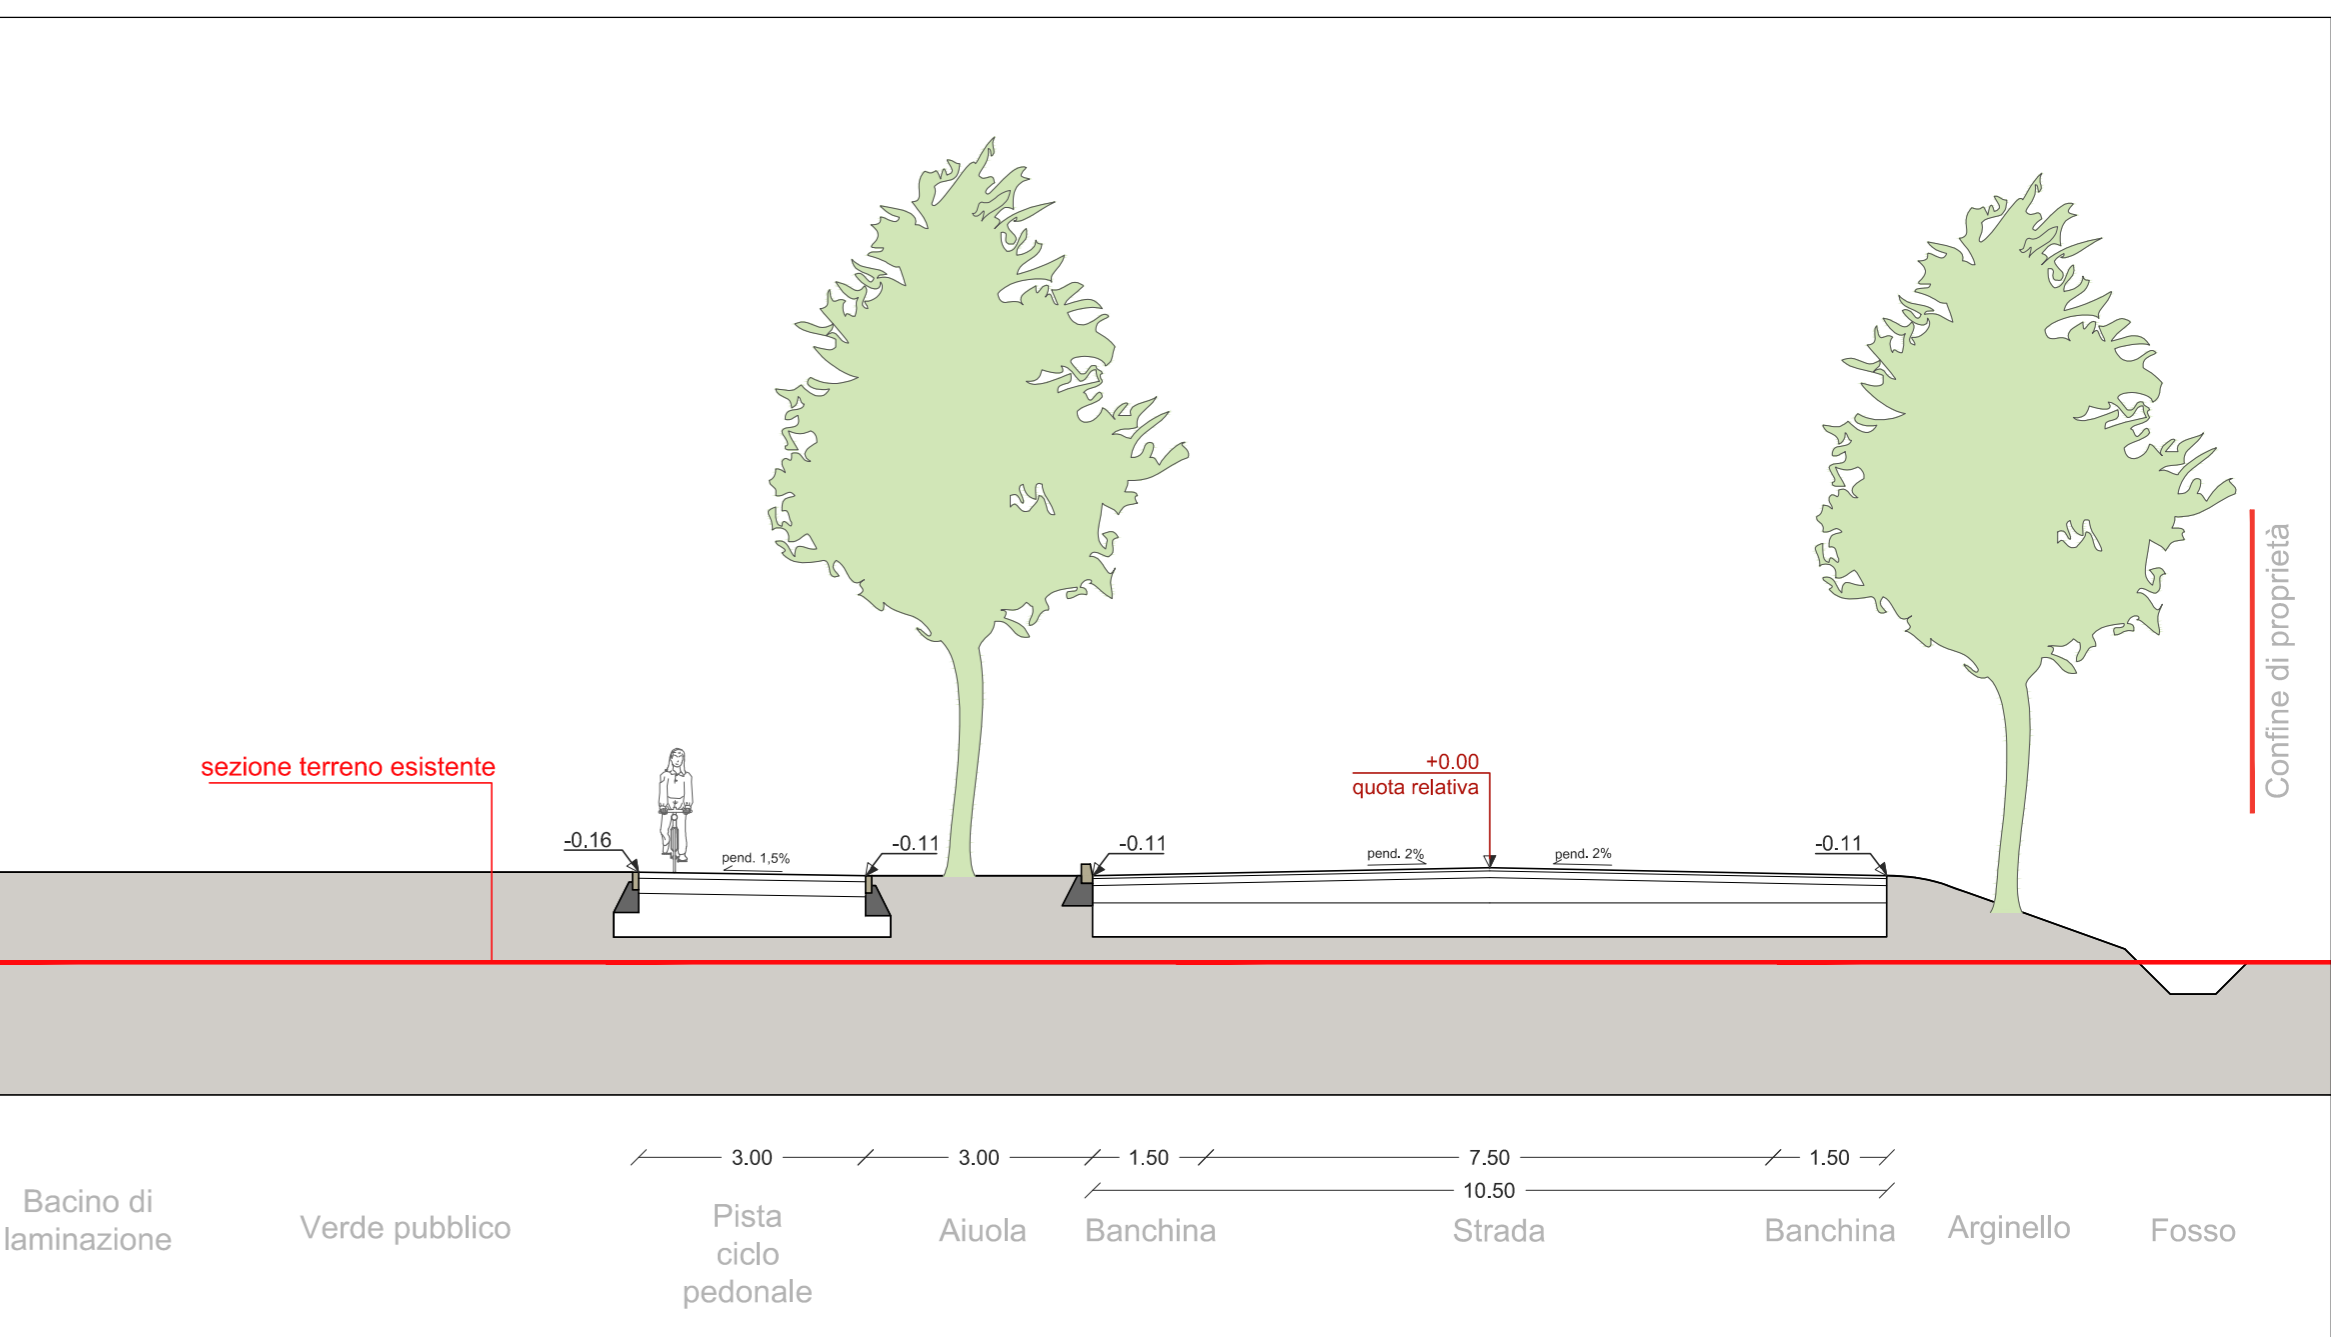

SEZIONE 6