


SEZIONE A-A

CORDOLO SORMONTABILE ISOLE SPARTITRAFFICO

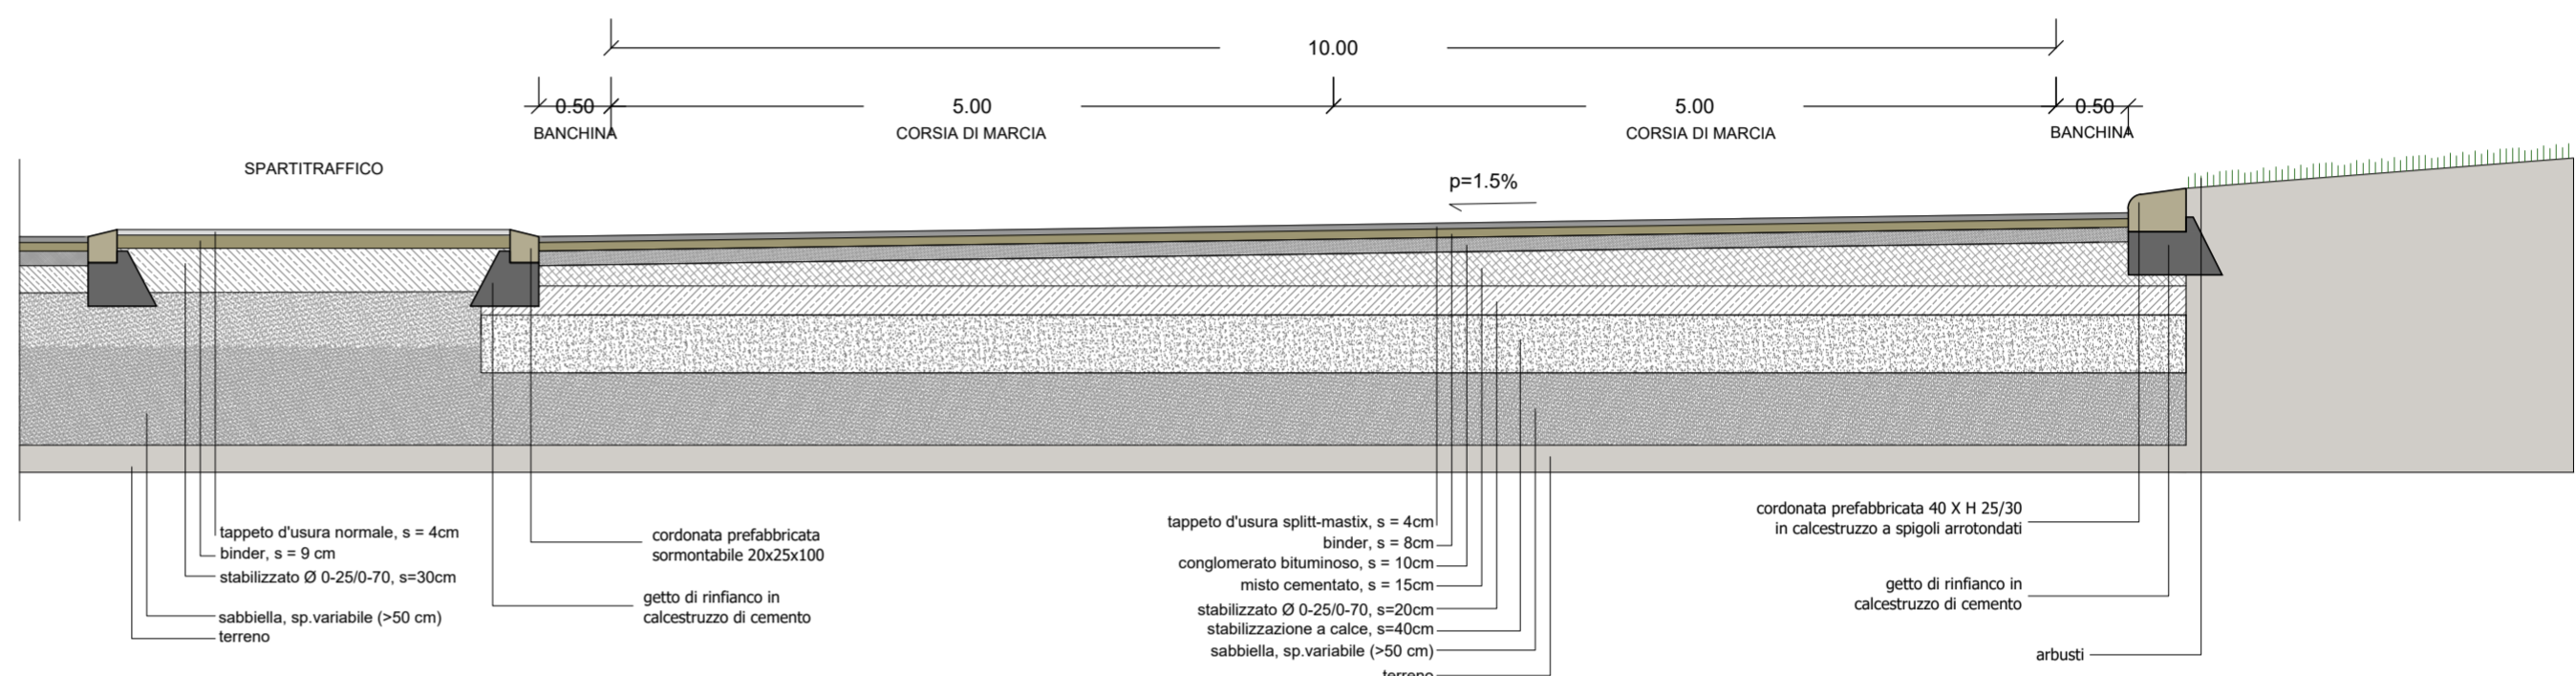

SEZIONE B-B

REGIONE EMILIA-ROMAGNA
 COMUNE DI FAENZA

PROVINCIA DI RAVENNA

Data: DICEMBRE 2021

Scala: 1:500/50

Piano Particolareggiato di iniziativa privata relativo alla scheda di PRG 174 "Area Colombarina" sub comparto B3

Ubicazione: Via Piero della Francesca - Via Cerchia

Dati catastali: Foglio 84 mappali 313/a, 317/a, 330/a, 333/a, 334/a, 388/a, 392/a; Foglio 115 mappali 508, 559/b, 560/b, 563/b, 587, 604/b, 605/b, strada vicinale Cerchia (parte 2); Foglio 116 mappali 15/a, 428/a, 712, 1983/a

Pratiche edilizie precedenti:
 - Permesso di Costruire riferito alle opere di urbanizzazione primaria sub comparto B1 stralcio B1a e costruzione di edificio uso Archivio Comunale n. 70/2018
 - Permesso di Costruire convenzionato riferito al sub comparto A n. 149/2006

Elaborato: tavola numero **18**

PROGETTO ROTATORIA 47 MT SU VIA PIERO DELLA FRANCESCA

Progettisti:

PROGETTAZIONE ARCHITETTONICA
 Arch. Alessandro Bucci n. iscrizione 253 Ordine Architetti Ravenna via Severoli n.18 - 48018 Faenza (RA) Tel +39 0546 29237 Fax +39 0546 29261 segreteria@abaarchitettilt.it

con la consulenza specialistica di:
IMPIANTI ILLUMINAZIONE PUBBLICA
 Polistudio Società di Ingegneria

PROGETTAZIONE RETI FOGNARIE E LAMINAZIONE
 Polistudio Società di Ingegneria

VALUTAZIONE ACUSTICA RELAZIONI AMBIENTALI
 Polistudio Società di Ingegneria

RILIEVI TOPOGRAFICI
 STF Studio Topografico Faenza - Geom. Nevio Kristancic

GEOLOGIA
 Dott. Geol. Vittorio Venturini

Proprietà e committente
 Gea srl
 via del Rio n.400
 47522 Cesena (FC)

Firma dei tecnici ognuno per le proprie competenze

