SUB COMPARTO B3

SEGNALI STRADALI

- Parcheggio 60x60cm
- Dare precedenza L 90cm
- Attraversamento pedonale 60x60cm (bifacciale)
- Box disabile 60x60cm
- Senso Vietato Ø 60cm
- Passaggi consentiti Ø 60cm
- Rotatoria Ø 60cm
- Passaggio obbligatorio a destra Ø 60cm
- Direzione dritta Ø 60cm
- Inizio percorso pedonale e ciclabile Ø 60cm
- Fine percorso pedonale e ciclabile Ø 60cm
- Fine percorso ciclabile Ø 60cm
- Inizio percorso pedonale Ø 60cm
- Fine percorso pedonale Ø 60cm
- Divieto di sosta Ø 60cm
- Divieto di sosta e fermata Ø 60cm
- Delineatore 80x20cm
- 0-24 Pannello integrativo
- Nome strada

PARCHEGGI DISABILI

Codice della strada, DPR 151/2012

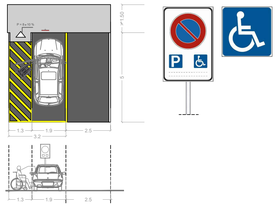

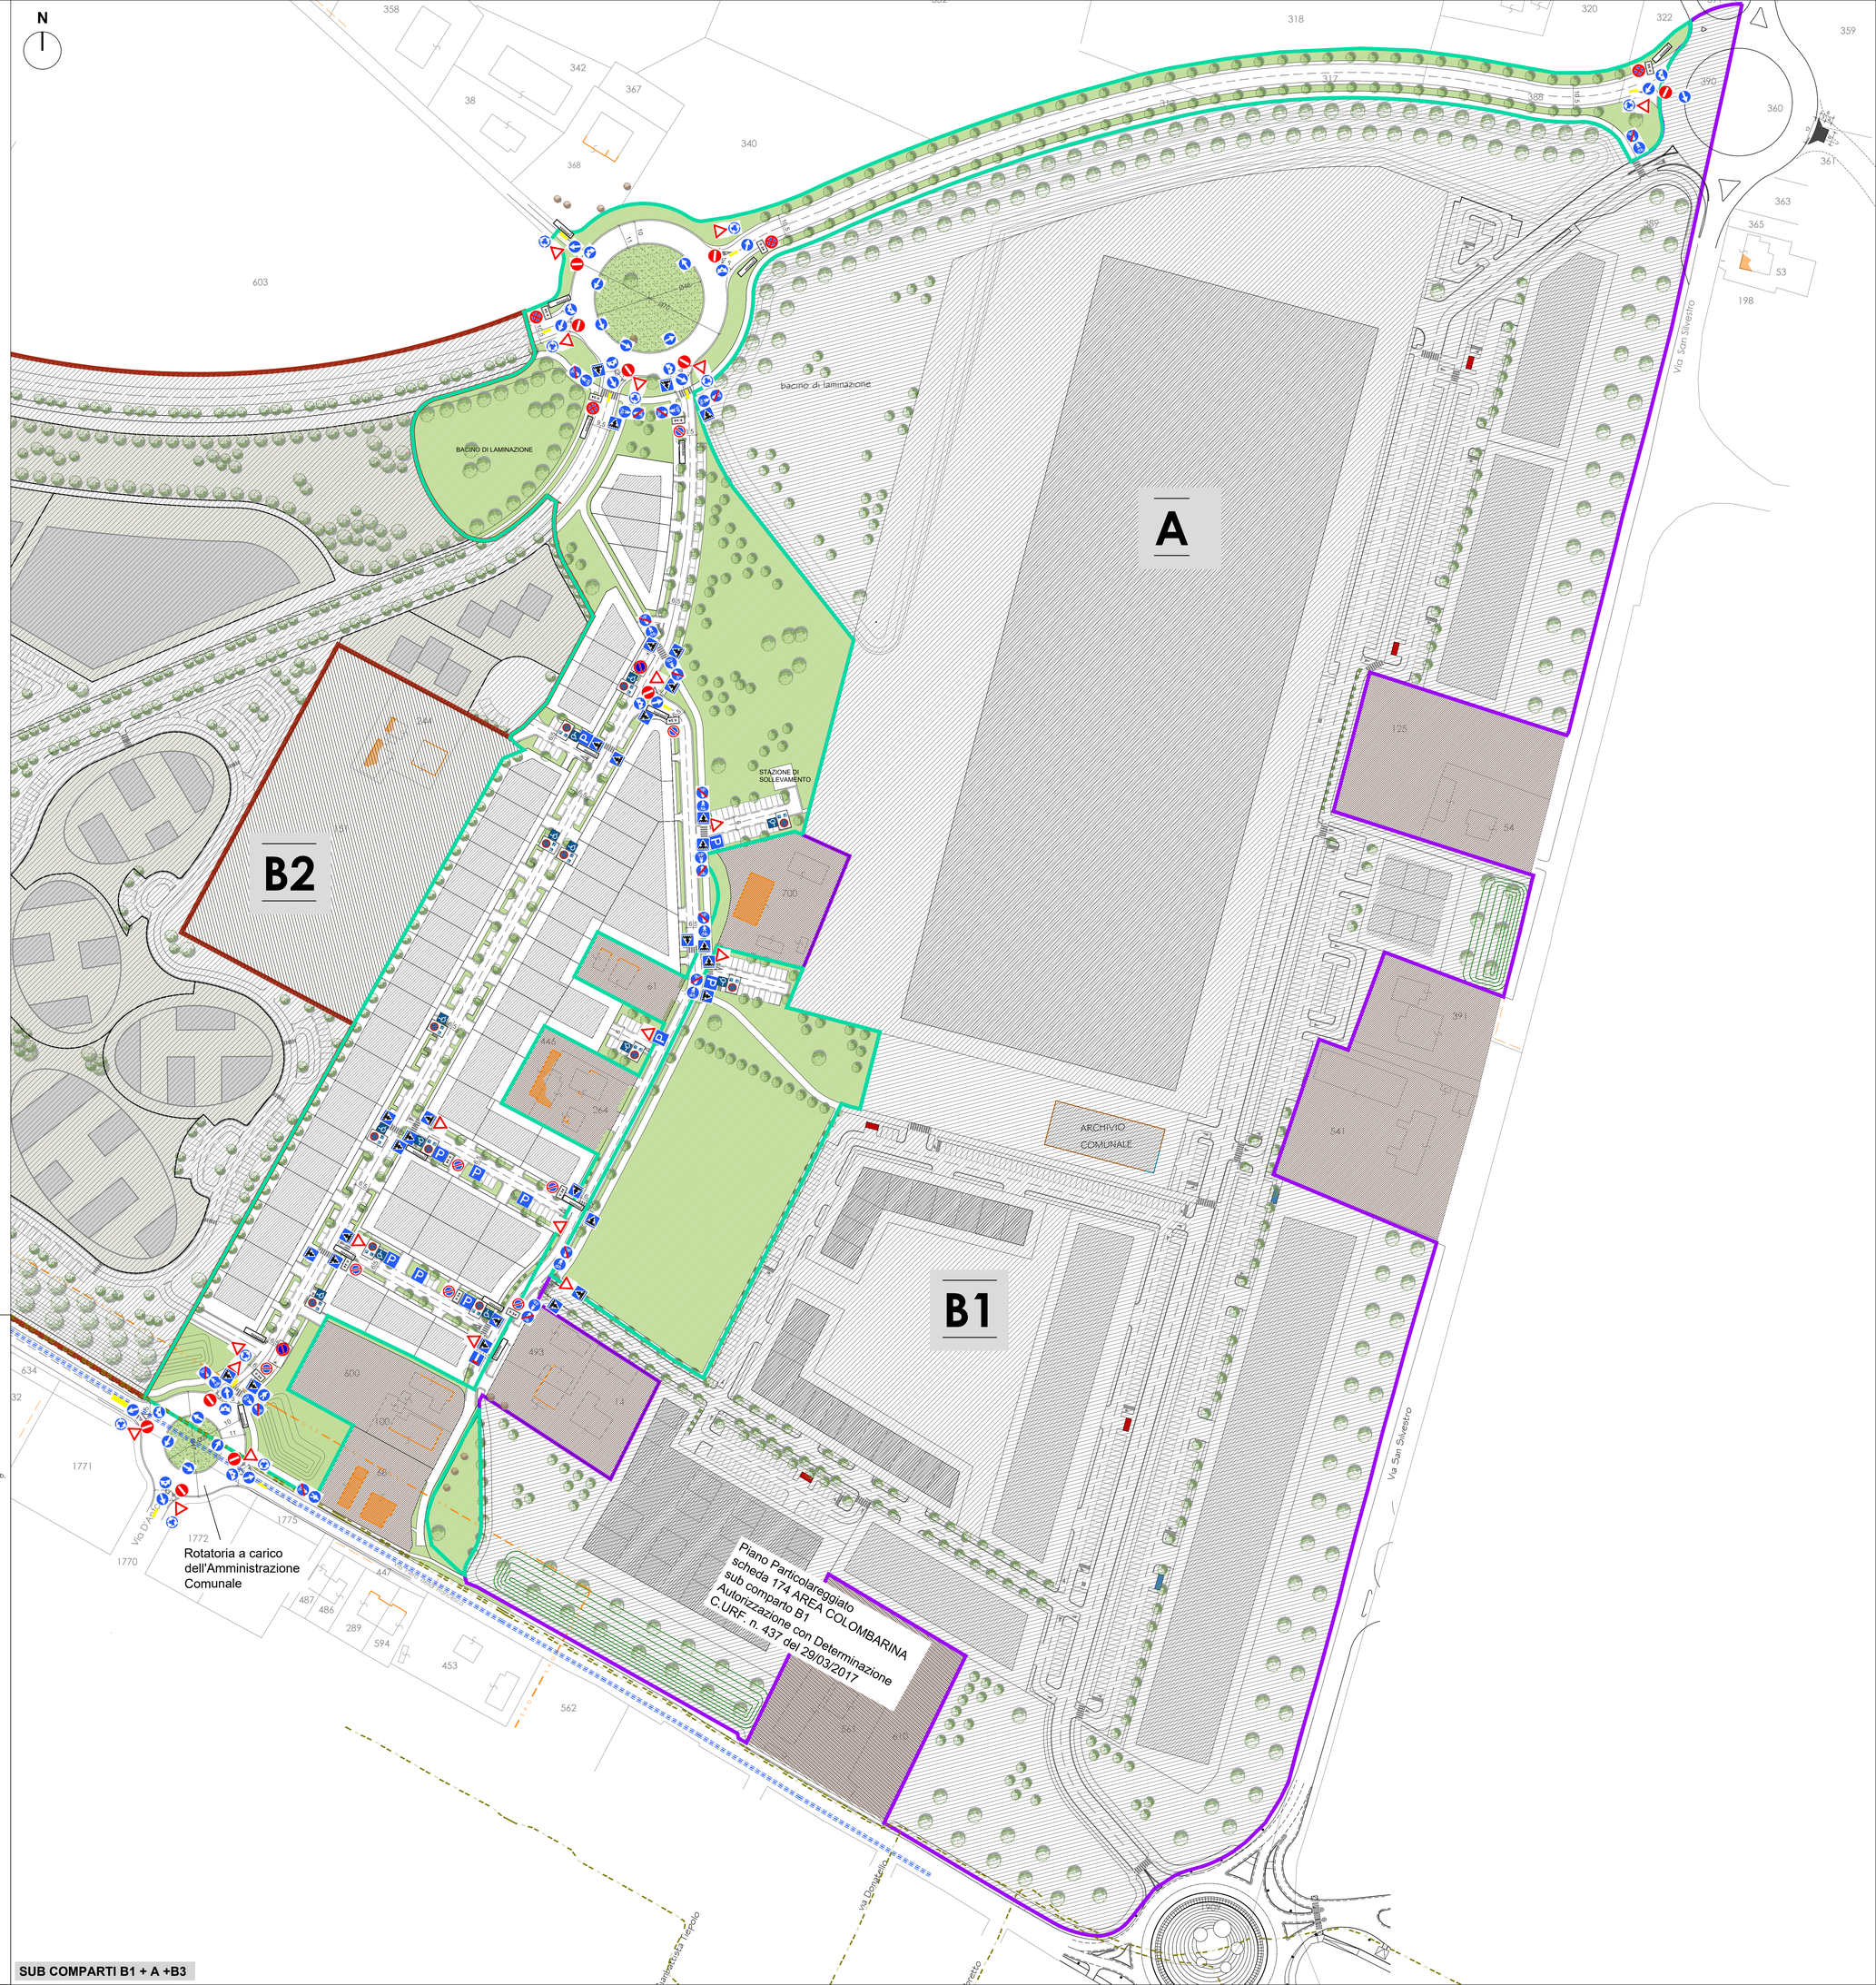

SUB COMPARTI B1 + A +B3

REGIONE EMILIA-ROMAGNA — PROVINCIA DI RAVENNA

COMUNE DI FAENZA

Piano Particolareggiato di iniziativa privata relativo alla scheda di PRG 174 "Area Colombarina" sub comparto B3

Data: DICEMBRE 2021

Scala: 1:1000/20

Ubicazione: Via Piero della Francesca - Via Cerchia

Dati catastali: 392/a

Foglio 84 mappali 313/a, 317/a, 330/a, 333/a, 334/a, 388/a.

Foglio 115 mappali 508, 559/b, 560/b, 563/b, 587, 604/b, 605/b, strada vicinale Cerchia (parte 2)

Foglio 116 mappali 15/a, 428/a, 712, 1983/a

Pratiche edilizie precedenti:

- Permesso di Costruire riferito alle opere di urbanizzazione primaria sub comparto B1 stralcio B1a e costruzione di edificio uso Archivio Comunale n. 70/2018
- Permesso di Costruire convenzionato riferito al sub comparto A n. 149/2006

Elaborato: SEGNALETICA E LEGGE 13/89

Tavola numero: 20

Progettisti:

PROGETTAZIONE ARCHITETTONICA

ABA

Arch. Alessandro Bucci
n. iscrizione 253
Ordine Architetti Ravenna
via Severoli n.18 _ 48018 Faenza (RA)
Tel +39 0546 29237 Fax +39 0546 29261
segreteriatecnica@alessandrobucciarchitetti.it

Arch. Paola Pagani
n. iscrizione 292
Studio tecnico geom. Cavina-Montevecchi
corso Matteotti n.27 _ 48018 Faenza (RA)
Tel +39 0546 28197 Fax +39 0546 680247
info@studiocavina.191.it

con la consulenza specialistica di:

IMPIANTI ILLUMINAZIONE PUBBLICA
Polistudio Società di Ingegneria

PROGETTAZIONE RETI FOGNARIE E LAMINAZIONE
Polistudio Società di Ingegneria

VALUTAZIONE ACUSTICA RELAZIONI AMBIENTALI
Polistudio Società di Ingegneria

RILIEVI TOPOGRAFICI
STF Studio Topografico Faenza - Geom. Nevio Kristancic

GEOLOGIA
Dott. Geol. Vittorio Venturini

Proprietà e committente

Gea srl
via del Rio n.400
47522 Cesena (FC)

Firma dei tecnici ognuno per le proprie competenze