STUDIO TECNICO
Casadio geom. Marcello
via Roma n. 6 48013 Brisighella (RA)
tel/fax 0546/80151 e-mail casadiogeometram@gmail.com

Costruzione di un capannone agricolo per conservazione e commercializzazione di frutta e piante.

Proprietà - CONAI di Spada Renato Società Agricola | Ubicazione - Via Giovanni Orioli

COMUNE: BRISIGHELLA (Ravenna) | LOCALITA': PONTENONO

N

Il video della presentazione del progetto è visibile nel seguente link:
https://youtu.be/5tPcOUvqpuM

Foglio 76 | Mappali 132 752 808

BRISIGHELLA - 17 AGOSTO 2021

ELABORATI STATO LEGITTIMO
Planimetria Generale - Piano Quotato
Piano Curve di Livello - Sezioni del Terreno

TAV. 1
scala 1:200

VEDI DESCRIZIONE DEI PUNTI QUOTATI ALL'INTERNO DELLA PLANIMETRIA

PIANO QUOTATO E DIVISIONE CATASTALE
Scala 1:200

- MAPPALE 808 - Proprietà Ossani Luciano
- MAPPALE 132 - Proprietà Ossani Luciano
- MAPPALE 752 - Proprietà Ossani Luciano
- MAPPALE 754 - Proprietà Comune di Brisighella
- MAPPALE 755 - Proprietà Comune di Brisighella
- MAPPALE 695 - Proprietà Comune di Brisighella
- PERIMETRO DELLA SCHEDA

PIANO CURVE DI LIVELLO
Sezioni del Terreno
Scala 1:200

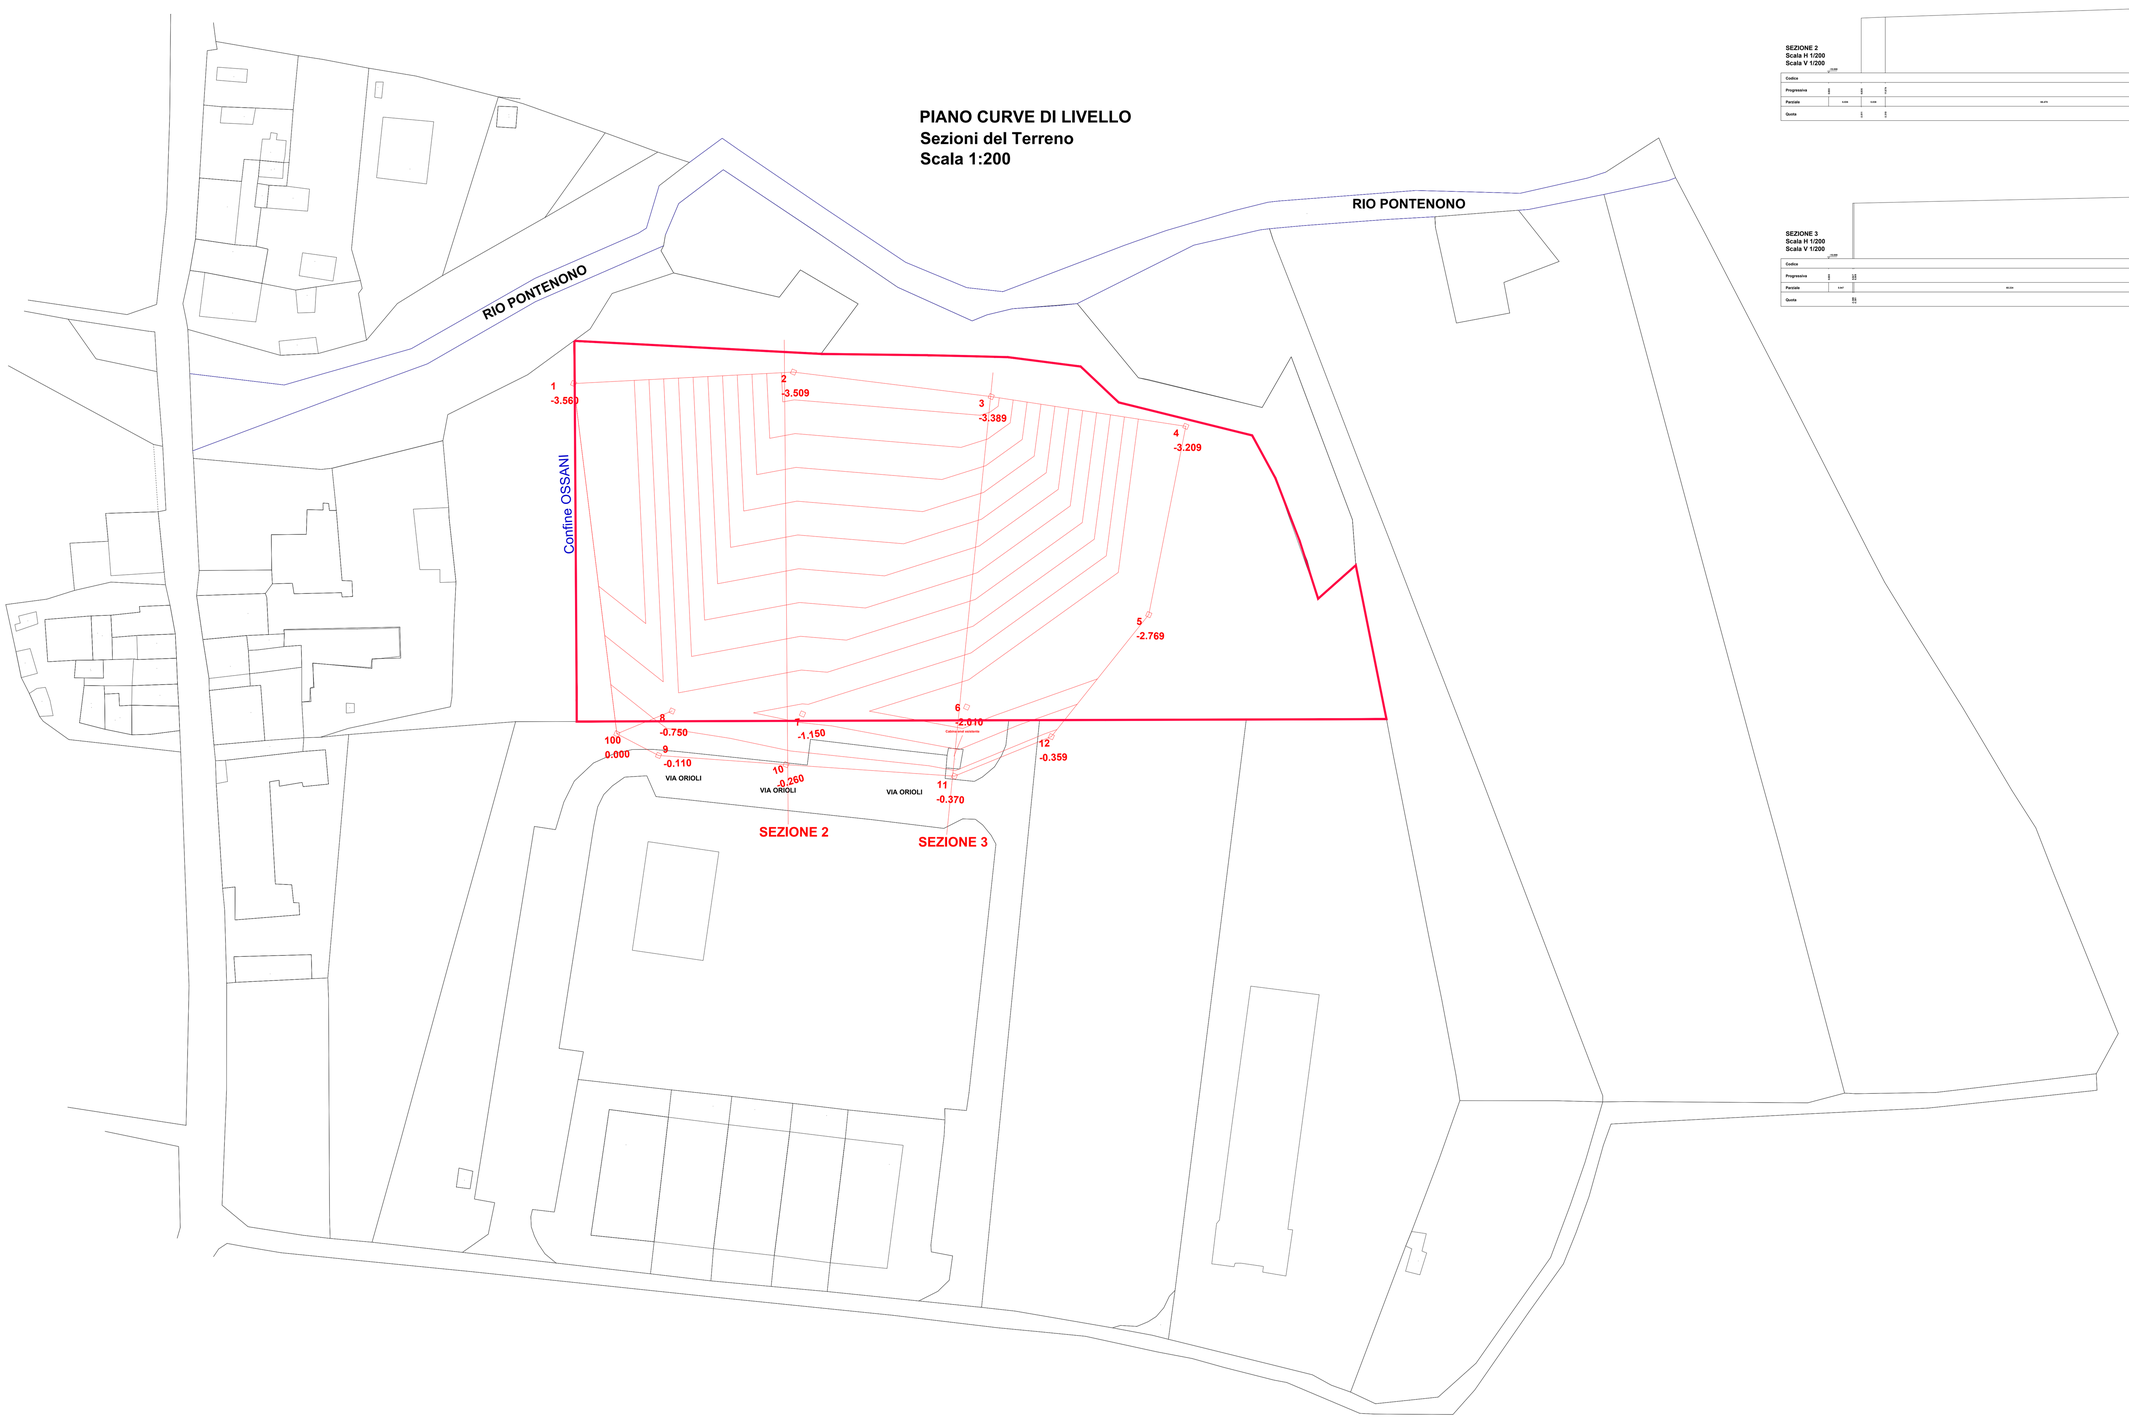

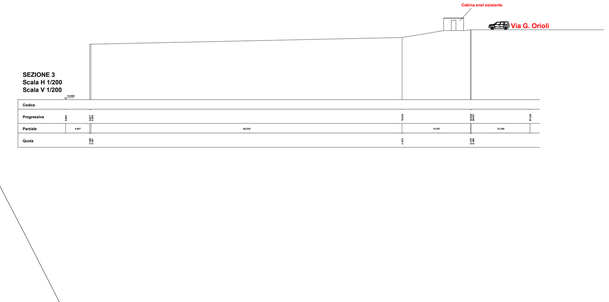

PLANIMETRIE GENERALE
Vegetazione esistente - Alberi esistenti
Scala 1:200

- SUPERFICIE A PRATO CON ALBERTAURE
- ALBERATURE ESISTENTI