STUDIO TECNICO
Casadio geom. Marcello
via Roma n. 6 48013 Brisighella (RA)
tel/fax 0546/80151 e-mail casadiogeometram@gmail.com

Costruzione di un capannone agricolo per conservazione e commercializzazione di frutta e piante.

Proprietà : CONFI di Spada Renato Società Agricola | Ubicazione : Via Giovanni Orioli

COMUNE :	BRISIGHELLA (Ravenna)	LOCALITA' :	FONTANONO

N

Il video della presentazione del progetto è visibile nel seguente link :
https://youtu.be/MPnOVynpvM

Foglio	76			Mappali	132	792	808

BRISIGHELLA - 1° AGOSTO 2021

ELABORATI STATO DI PROGETTO
Calcolo Superficie Fondiaria con indicazioni dei materiali

TAV. SF BIS
Scala 1:100

PLANIMETRIE GENERALE DI PROGETTO
Scala 1:200

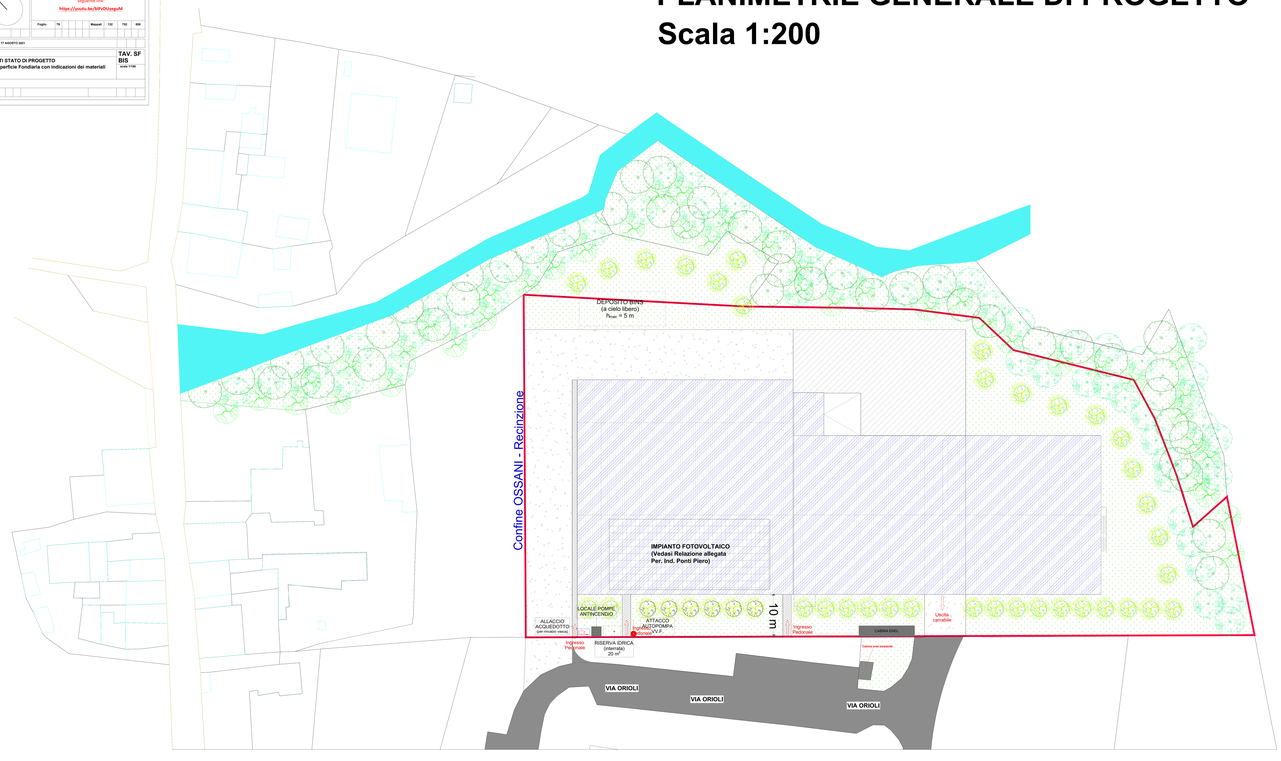

AREA DELL'INTERA SCHEDA = 11.446,85 mq

SUPERFICIE CEMENTATA = 1.485,74 mq

STABILIZZATO ESTERNO = 835,55 mq => 70 % = 584,89 mq

SUPERFICIE LORDA EDIFICIO = 5.239,43 mq

SUPERFICIE A PRATO CON ALBERATURE

11.446,86 mq x 30% = 3.434,09 mq (superficie minima PERMEABILE)

11.446,86 mq - 1.485,74 mq - 584,89 mq - 5.239,43 mq = 4.136,80 mq

(superficie PERMEABILE DI PROGETTO)

3.434,09 mq < 4.136,80 mq

REQUISTO VERIFICATO