STUDIO TECNICO
Casadio geom. Marcello
via Roma n. 6 48013 Brisighella (RA)
tel/fax 0546/80151 e-mail casadiogeometram@gmail.com

Costruzione di un capannone agricolo per conservazione e commercializzazione di frutta e piante.

Proprietà : CONVI di Spada Renato Società Agricola		Ubicazione : Via Giovanni Orioli	
COMUNE :	BRISIGHELLA (Ravenna)	LOCALITA' :	PONTENONO

N

Il video della presentazione del progetto è visibile nel seguente link:
https://youtu.be/blPzOUyeguM

Foglio	79			Mappali	132	782	808

BRISIGHELLA : 3 FEBBRAIO 2022

ELABORATI STATO DI PROGETTO
Schema delle fognature
Schema raccolta acque piovane e laminazione

TAV. FP QUATER
scala 1/200

PLANIMETRIE GENERALE DI PROGETTO
Scala 1:200

LAMINAZIONE

VEDI RELAZIONE E SCHEMI DI PROGETTO DEL DOTT. GEOLOGO GIANCARLO ANDREATTA ALLEGATI ALL'INTEGRAZIONE

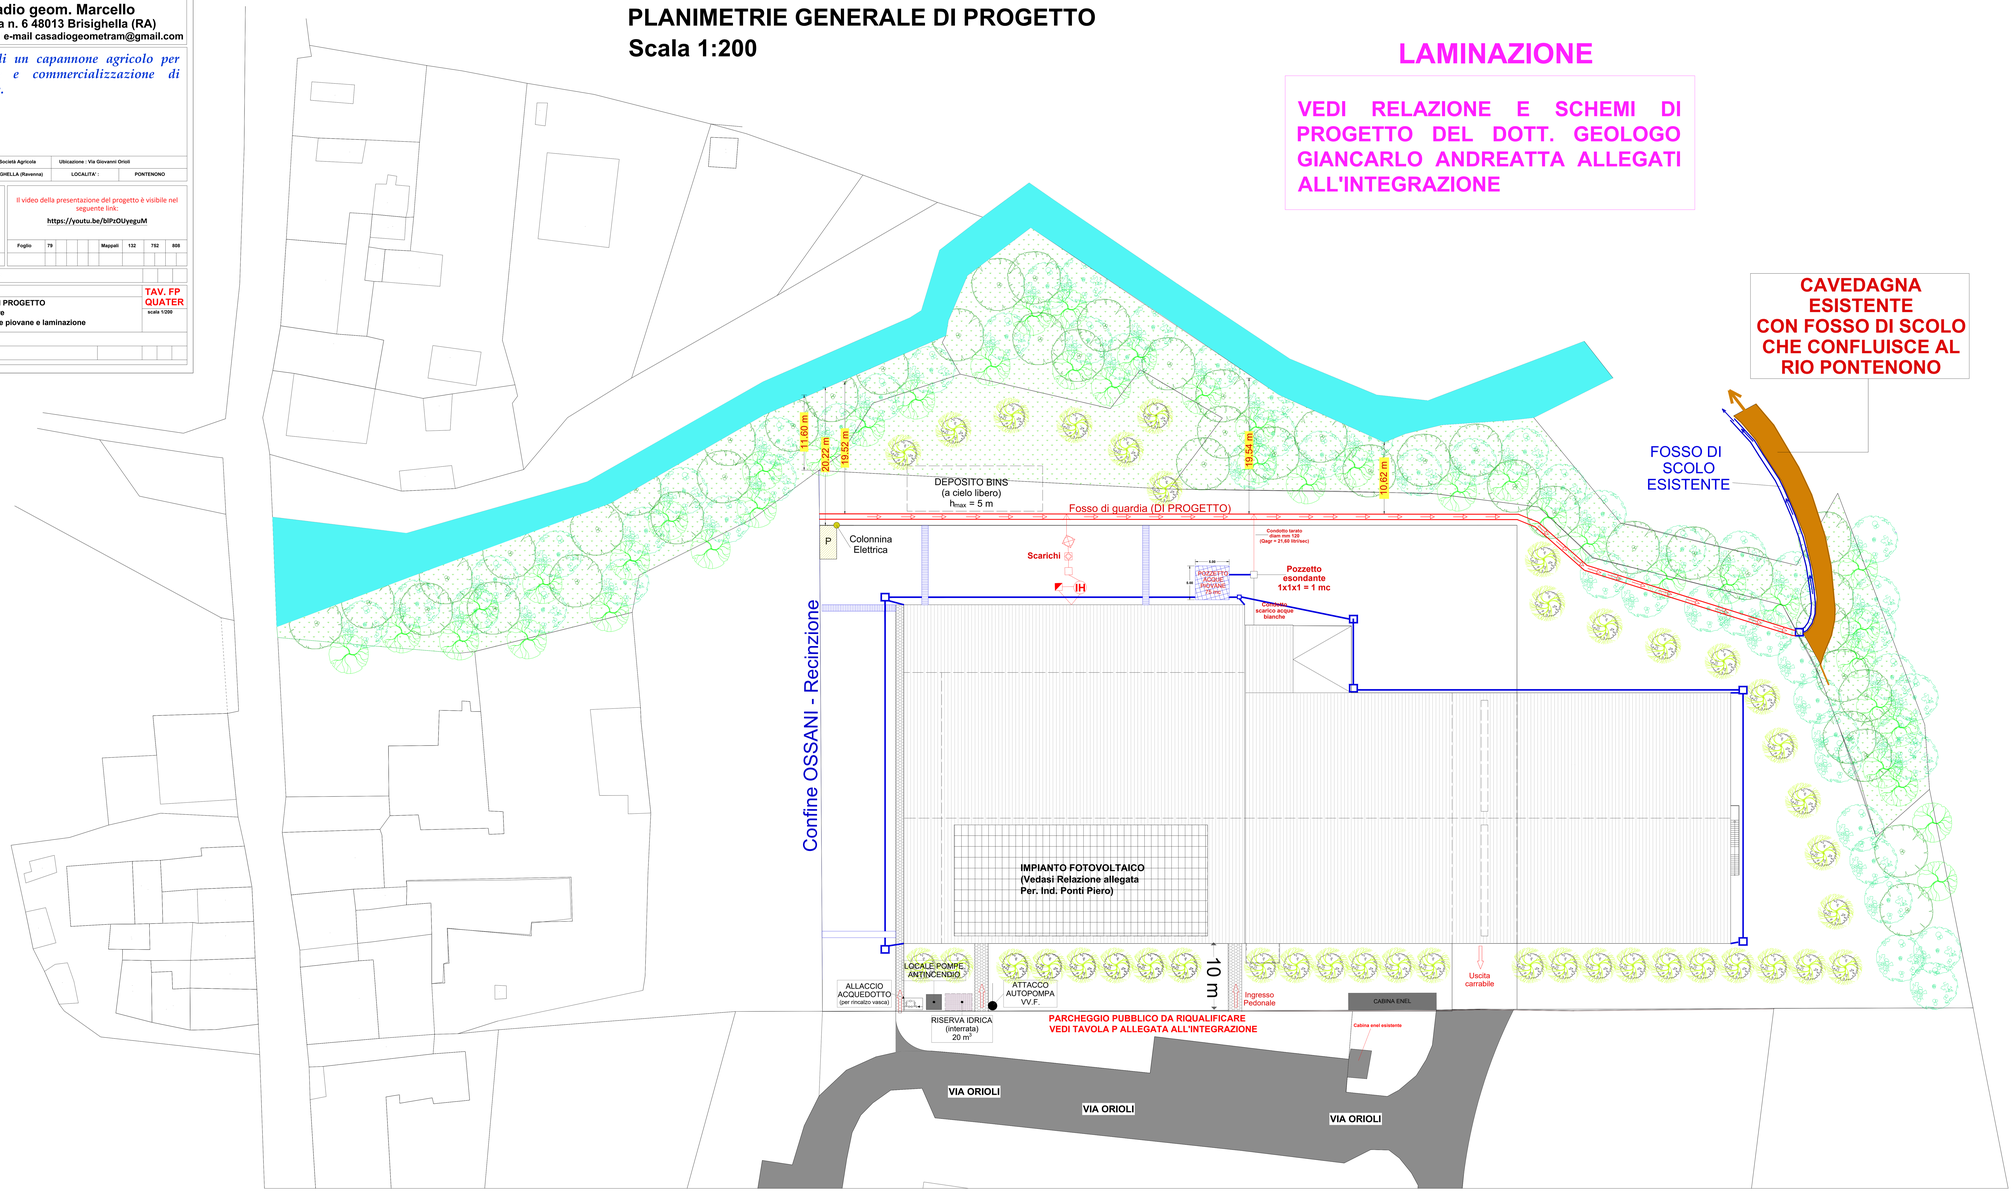

FOGNE

LEGENDA

- IH — Fossa Imhoff
- Pozzetto disoleatore
- Derivazione
- Anaerobico Batterico
- Campionamento

RACCOLTA ACQUE PIOVANE

LEGENDA

- ELEMENTO PREFABBRICATO POZZETTO ACQUE PIOVANE CON POMPA DI SOLLEVAMENTO 5,00 x 5,00 x 3,00 = 75 mc
- POZZETTI DI RACCOLTA
- CANALI GRIGLIATI