STUDIO TECNICO
Casadio geom. Marcello
via Roma n. 6 48013 Brisighella (RA)
tel/fax 0546/80151 e-mail casadiogeometram@gmail.com

Costruzione di un capannone agricolo per conservazione e commercializzazione di frutta e piante.

Proprietà : CONAF di Spalvi Nuova Società Agricola	Direzione : Via Giovanni Orioli
COMUNE : BRISIGHELLA (Ravenna)	LOCALITA' : PONTENONO

N

Il video della presentazione del progetto è visibile nel seguente link:
https://youtu.be/bPrOVvqpcNI

Foglio	Tit			Mappali	123	124	609

BRISIGHELLA - 17/09/2021-2022

ELABORATI STATO DI PROGETTO
DISTANZA DALLA LINEA ELETTRICA ESISTENTE E INDICAZIONE FASCIA DI RISPETTO
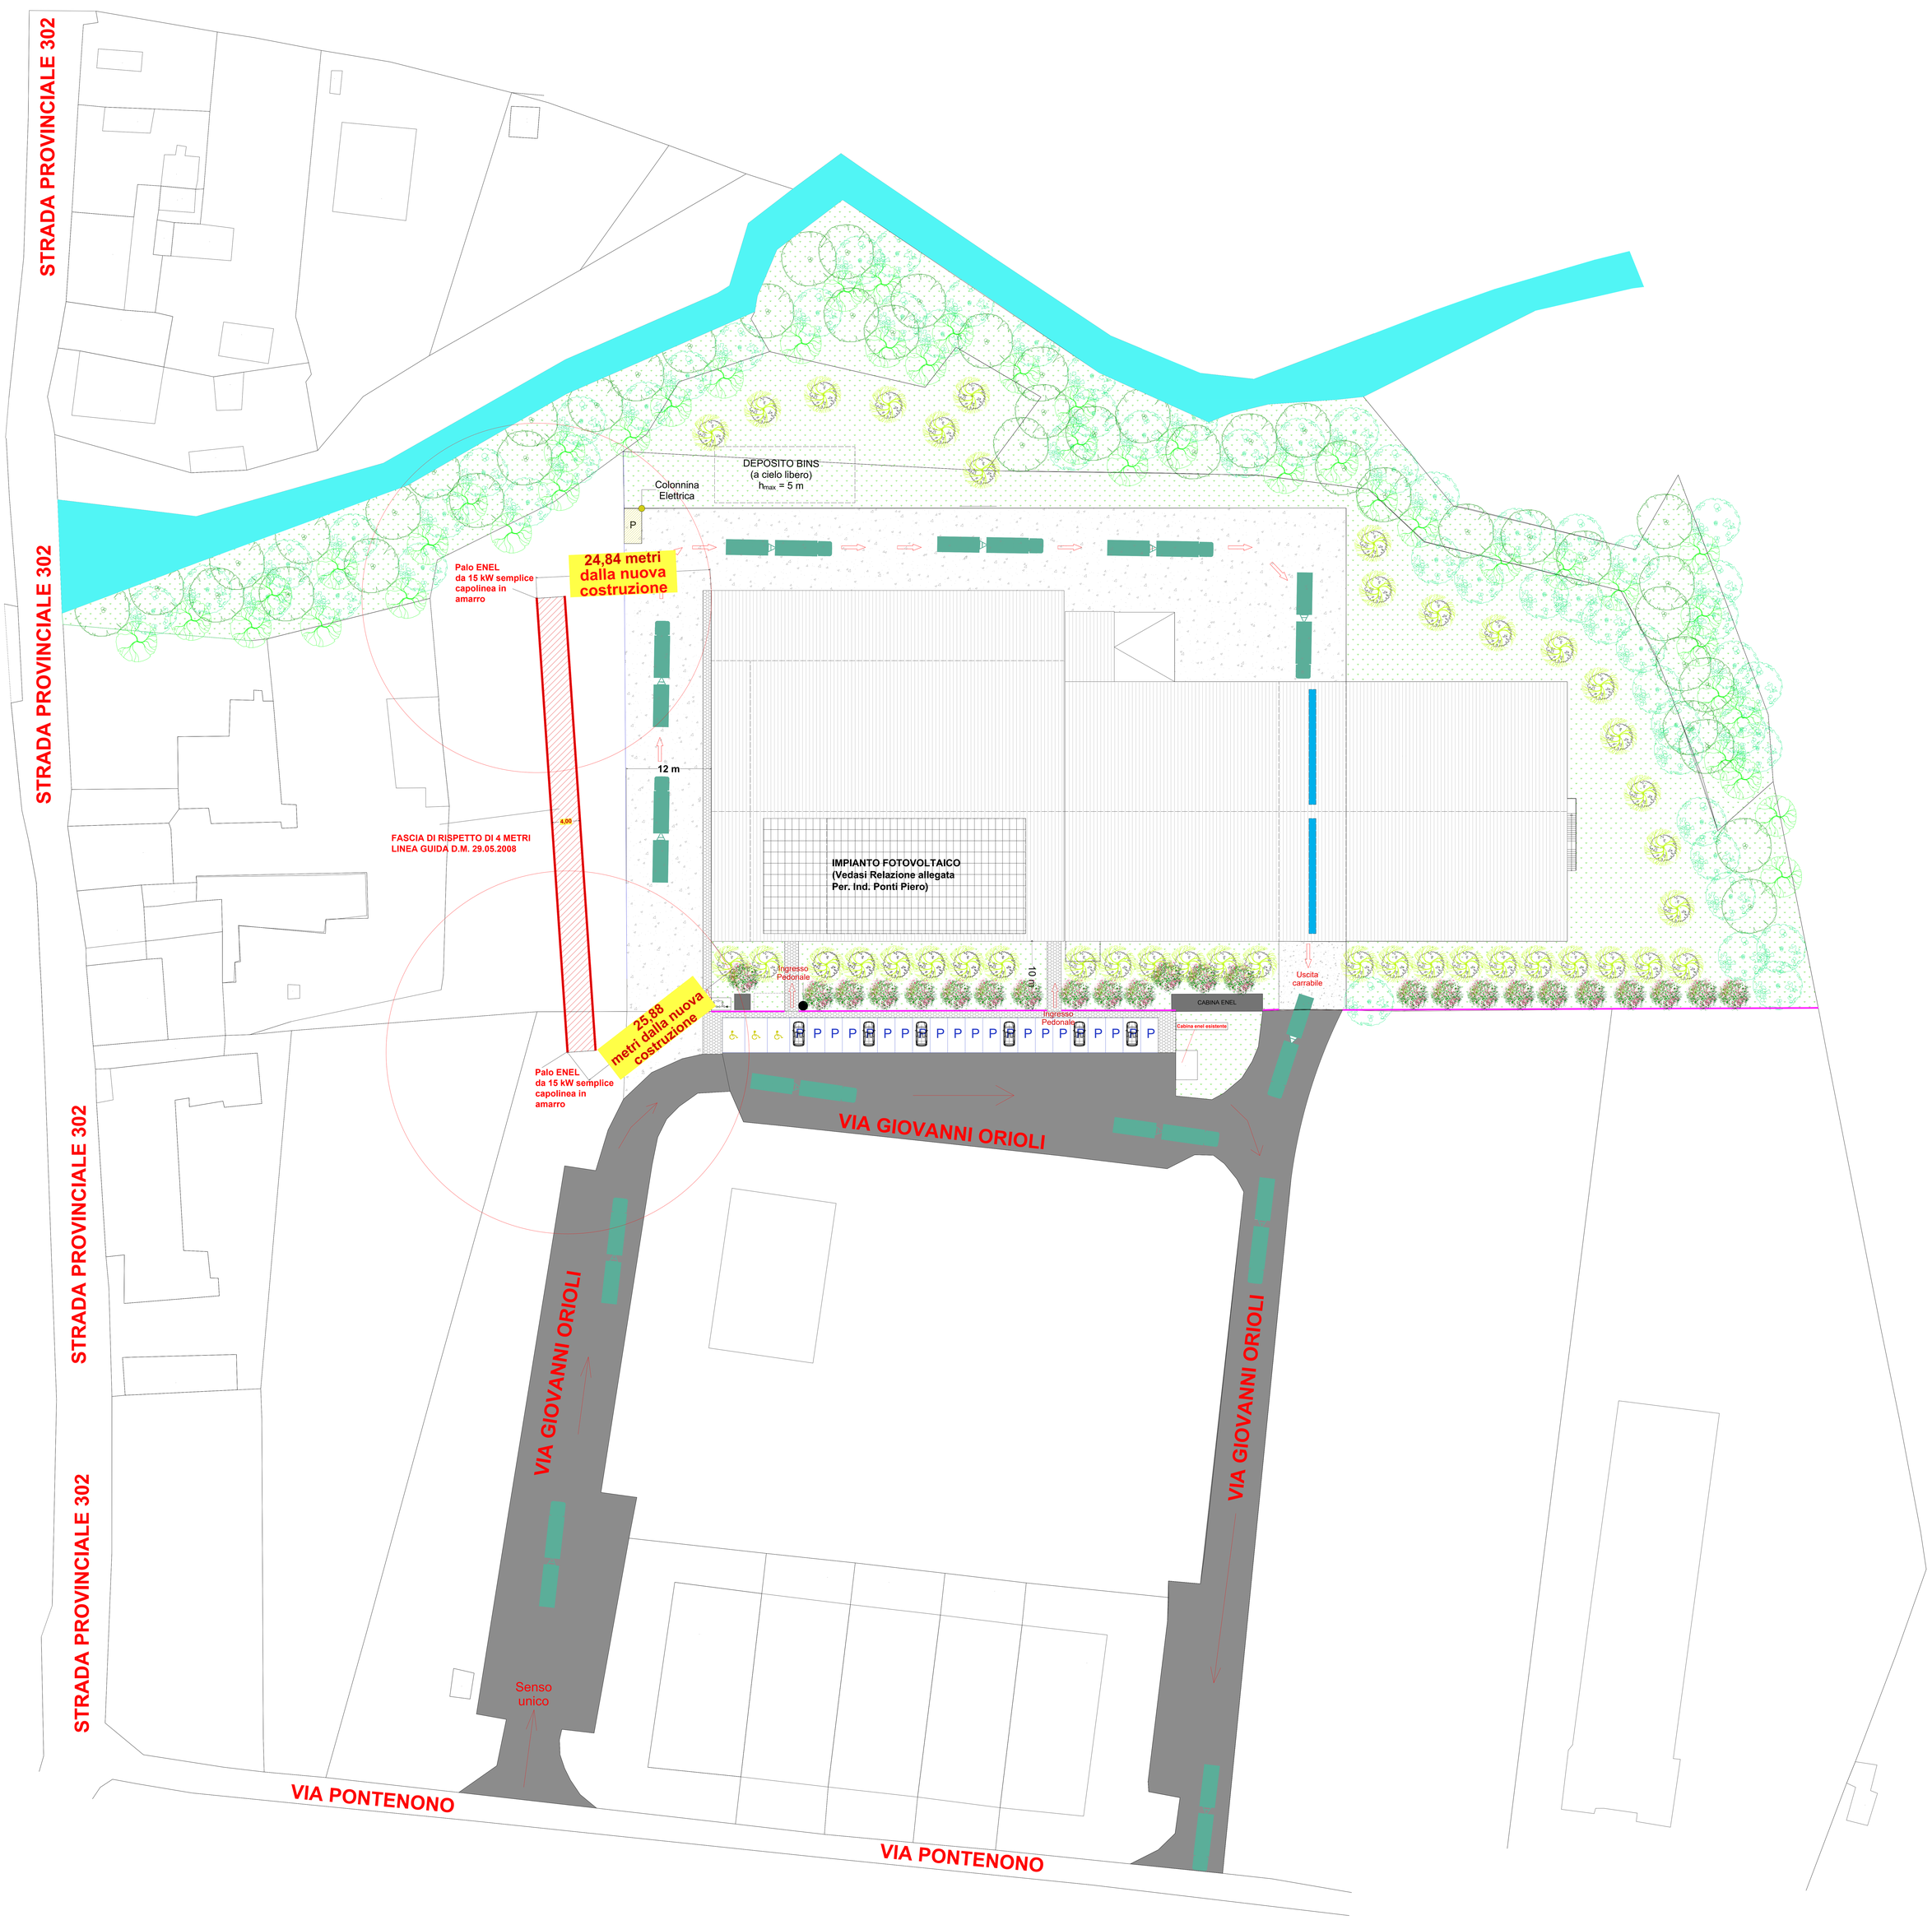
TAV. **DPA**
Scala 1:200