

VARIANTE AL RUE
 IN BASE ALL'ART. 53 COMMA 1 LETTERA B DELLA L.R.
 24/2017

INTERVENTO DI AMPLIAMENTO
 STABILIMENTO INDUSTRIALE PER LA SEDE
 DI TEMA SINERGIE S.P.A.
 IN VIA MALPIGHI 120 - FAENZA

PROGETTO DEFINITIVO
 TEMA 1 - 6
 ELABORATI C
 TAVOLA C.20

STATO COMPARATO
 PIANO TERRA
 SCALA 1:200



COMMITTENTE
 TEMA SINERGIE S.P.A.
 VIA MALPIGHI, 120 - 48018 FAENZA (RA)
 P.p.v. dott. Ing. Luciano Piancastelli
 in qualità di presidente della società



PROGETTISTA ARCHITETTONICO
 Progettista e D.L. architettonica
 Arch. Maura Cantagalli
 Collaboratori architettonici
 Arch. Milo Montali
 Arch. Giulia Flamigni

firmata digitalmente

1° INTEGRAZIONE GENNAIO 2022

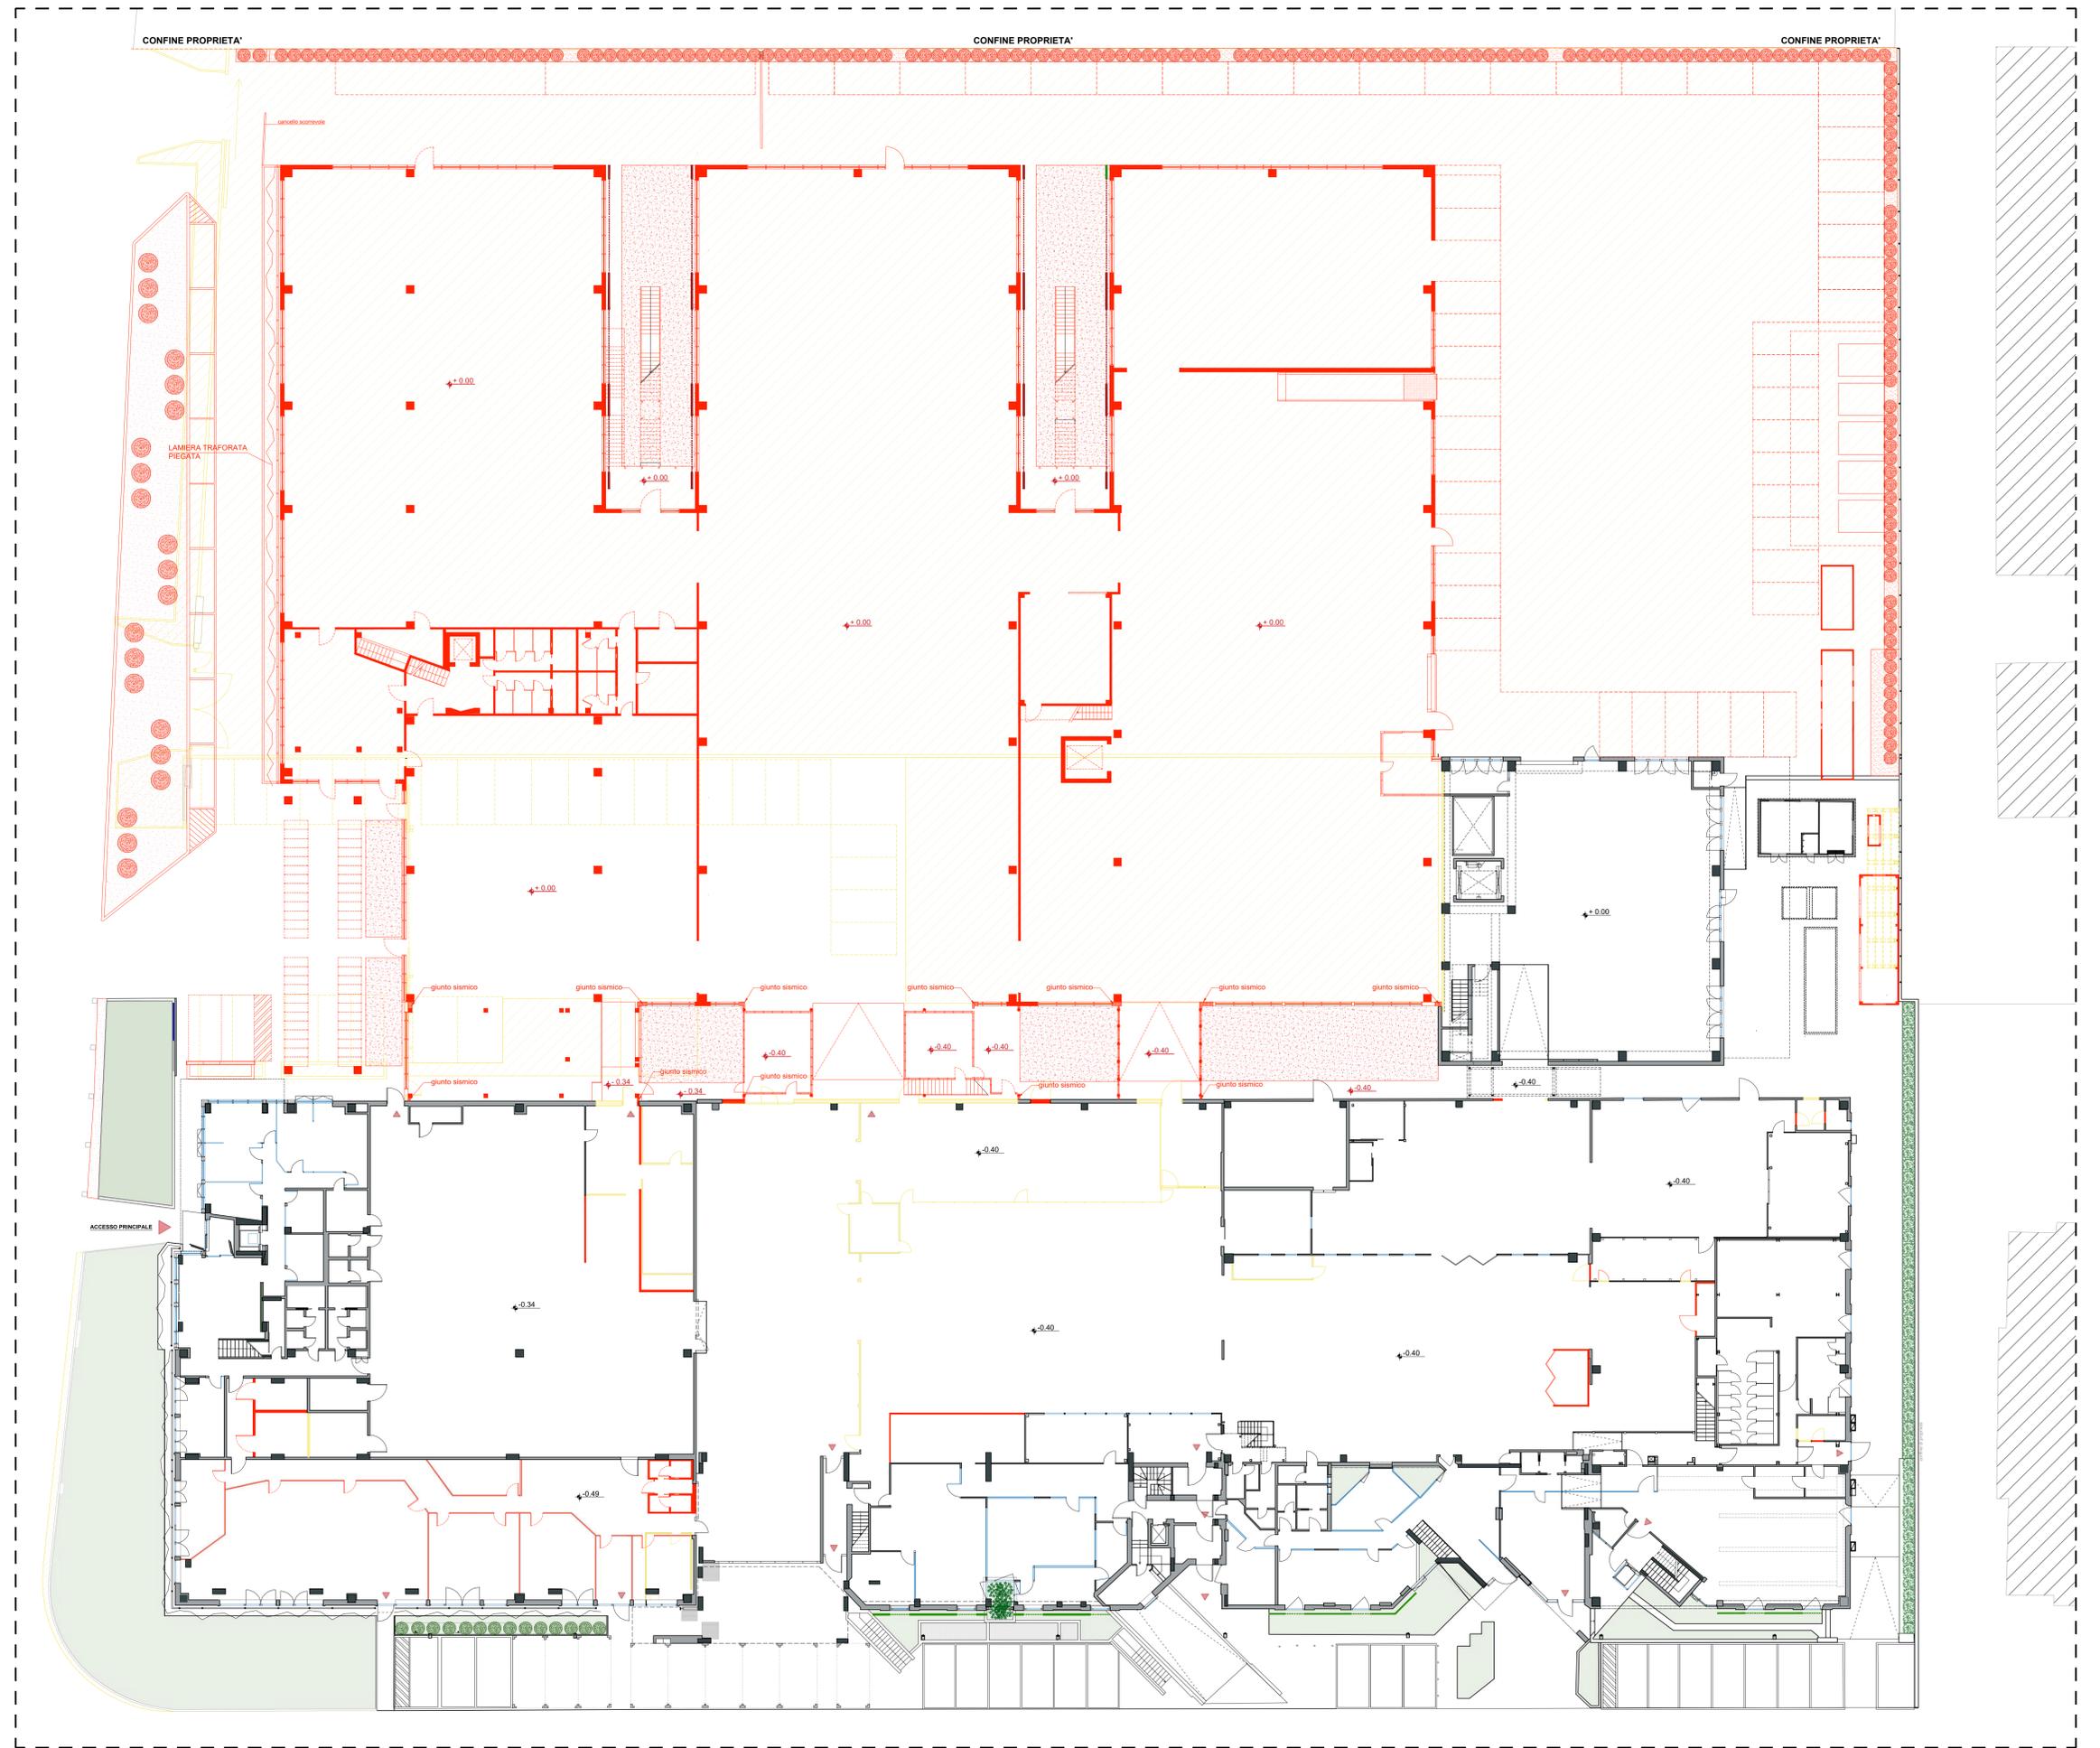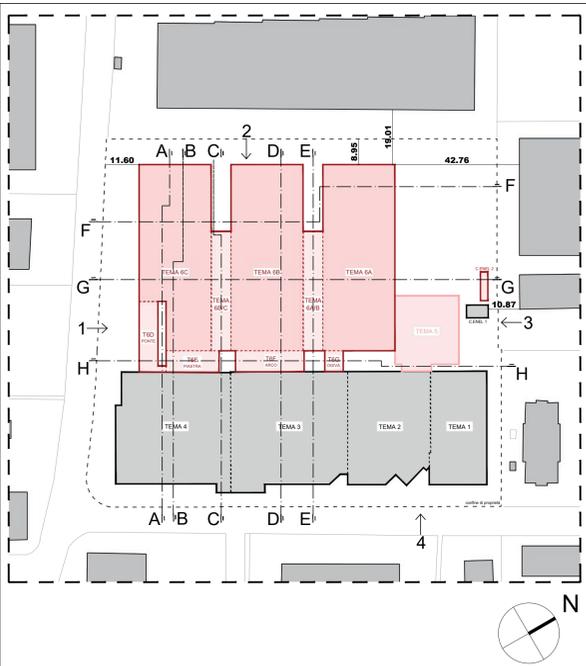

VARIANTE AL RUE

IN BASE ALL'ART. 53 COMMA 1 LETTERA B DELLA L.R. 24/2017

**INTERVENTO DI AMPLIAMENTO
 STABILIMENTO INDUSTRIALE PER LA SEDE
 DI TEMA SINERGIE S.P.A.**
 IN VIA MALPIGHI 120 - FAENZA

**PROGETTO
 DEFINITIVO**
 TEMA 1 - 6
 ELABORATI C
 TAVOLA C.22

STATO COMPARATO
 PIANO PRIMO
 SCALA 1:200


COMMITTENTE
 TEMA SINERGIE S.P.A.
 VIA MALPIGHI, 120 - 48018 FAENZA (RA)
 P.p.v. dott. Ing. Luciano Piancastelli
 in qualità di presidente della società



PROGETTISTA ARCHITETTONICO
 Progettista e D.L. architettonica
 Arch. Maura Cantagalli
 Collaboratori architettonici
 Arch. Milo Montali
 Arch. Giulia Flamigni

firmata digitalmente

1° INTEGRAZIONE GENNAIO 2022

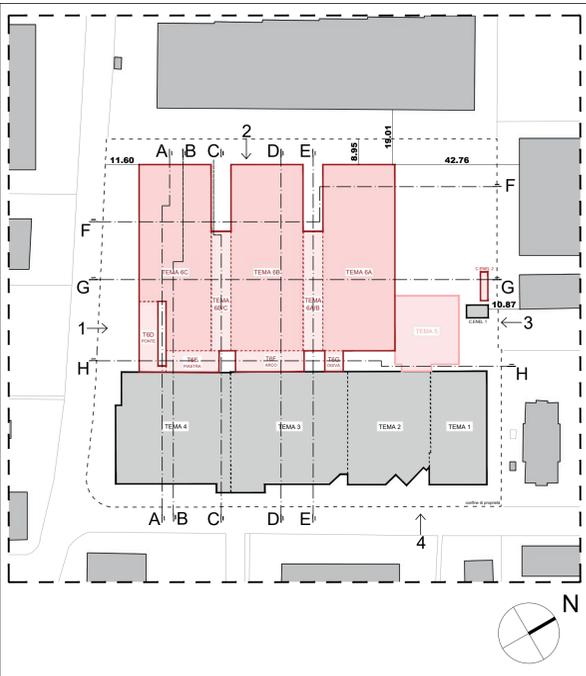

VARIANTE AL RUE

IN BASE ALL'ART. 53 COMMA 1 LETTERA B DELLA L.R.
24/2017

INTERVENTO DI AMPLIAMENTO
STABILIMENTO INDUSTRIALE PER LA SEDE
DI TEMA SINERGIE S.P.A.
IN VIA MALPIGHI 120 - FAENZA

**PROGETTO
DEFINITIVO**
TEMA 1 - 6

ELABORATI C
TAVOLA C.23

STATO COMPARATO
PROSPETTI
SCALA 1:200



COMMITTENTE

TEMA SINERGIE S.P.A.
VIA MALPIGHI, 120 - 48018 FAENZA (RA)
P.p.v. dott. Ing. Luciano Piancastelli
in qualità di presidente della società





PROGETTISTA ARCHITETTONICO

Progettista e D.L. architettonica
Arch. Maura Cantagalli


firmata digitalmente

Collaboratori architettonici
Arch. Milo Montali
Arch. Giulia Flamigni

1° INTEGRAZIONE GENNAIO 2022

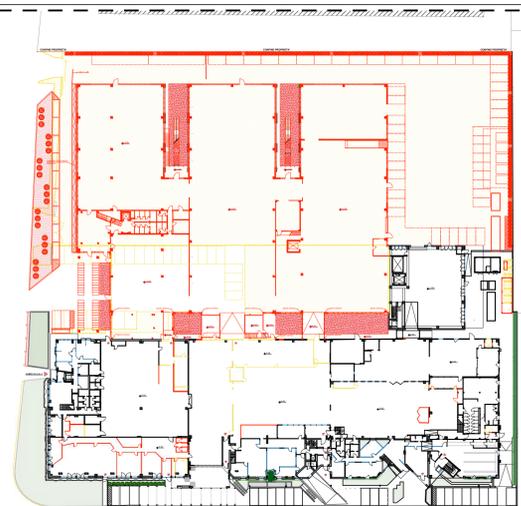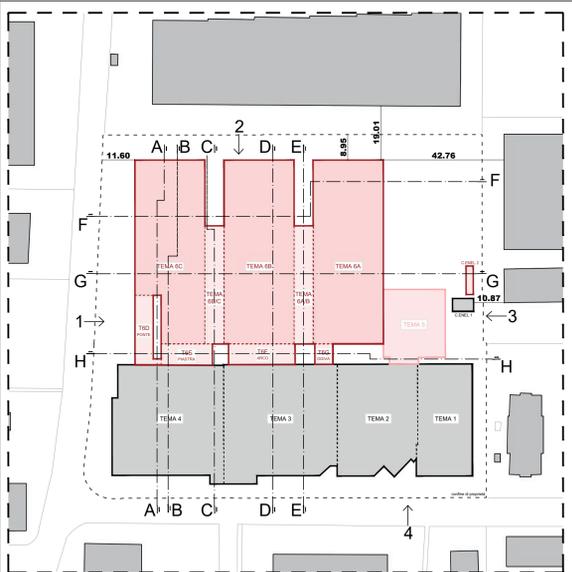

PROSPETTO 1 - SU VIA MALPIGHI

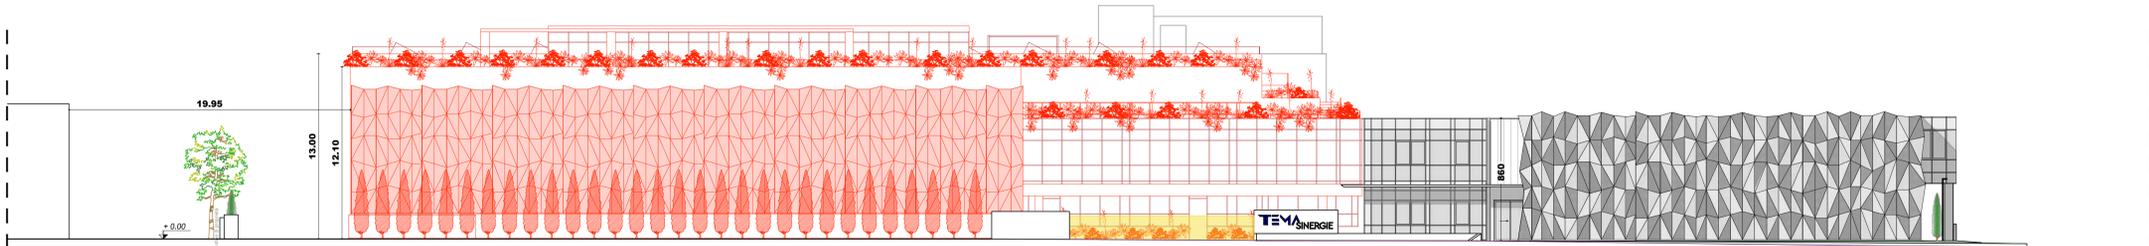


PROSPETTO 2 - SU CORSELLO INTERNO



PROSPETTO 3 - SU PIAZZALE INTERNO



PROSPETTO 4 - SU VIA MALPIGHI

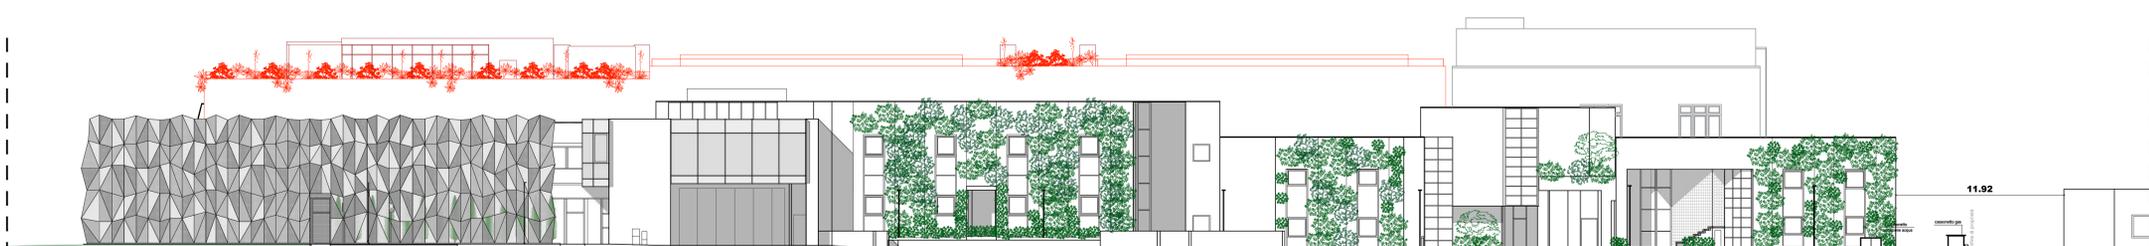

VARIANTE AL RUE
 IN BASE ALL'ART. 53 COMMA 1 LETTERA B DELLA L.R.
 24/2017



INTERVENTO DI AMPLIAMENTO
 STABILIMENTO INDUSTRIALE PER LA SEDE
 DI TEMA SINERGIE S.P.A.
 IN VIA MALPIGHI 120 - FAENZA

PROGETTO DEFINITIVO
 TEMA 1 - 6
 ELABORATI D
 TAVOLA C.24
 STATO COMPARATO
 SEZIONI
 SCALA 1:200


COMMITTENTE
 TEMA SINERGIE S.P.A.
 VIA MALPIGHI 120 - 48019 FAENZA (RA)
 P.R.V. dott. Ing. Luciano Piancastelli
 in qualità di presidente della società

PROGETTISTA ARCHITETTONICO
 Progettista e D.L. architettonica
 Arch. Maura Cantagalli
 Collaboratori architettonici
 Arch. Mico Montali
 Arch. Giulia Flamigni

1° INTEGRAZIONE GENNAIO 2022

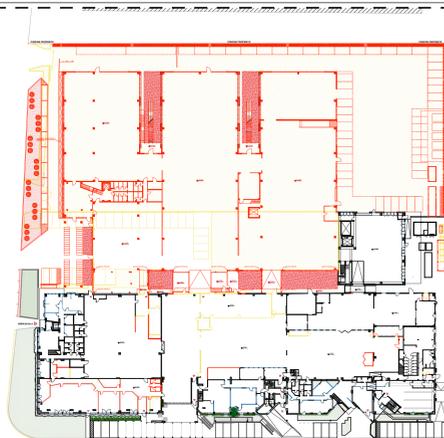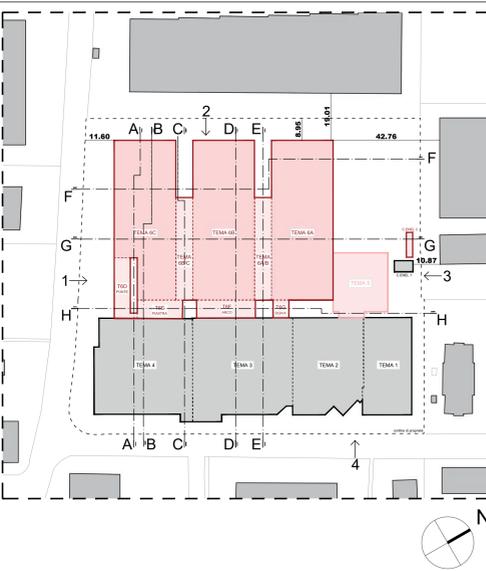


SEZIONE A - A

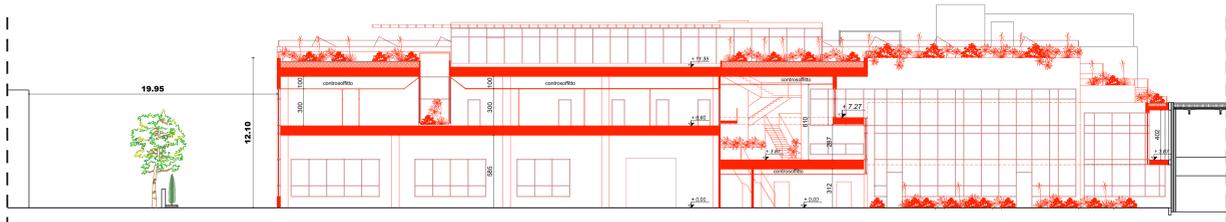

SEZIONE B - B




SEZIONE C - C

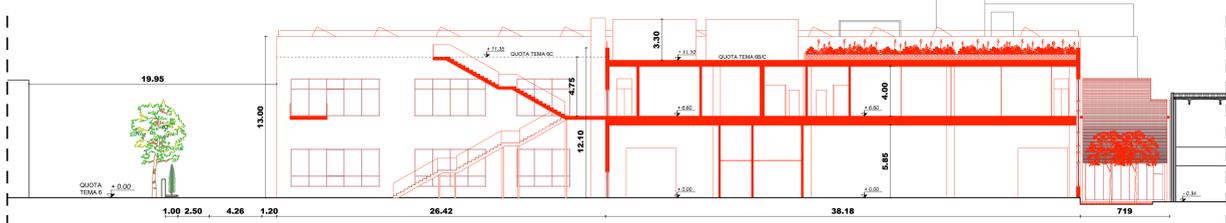


SEZIONE D - D




SEZIONE E - E

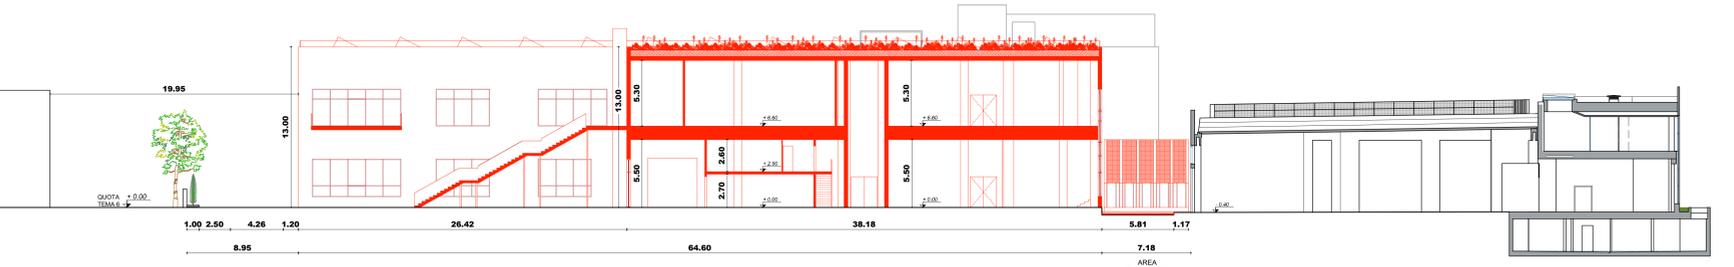

SEZIONE F - F

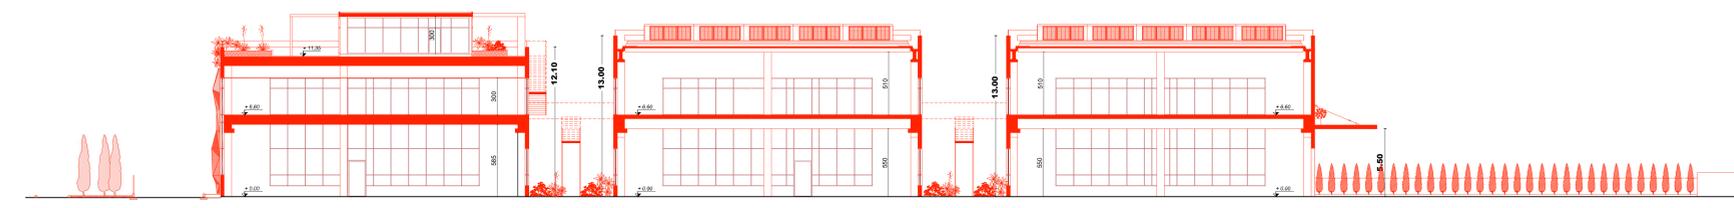

SEZIONE G - G

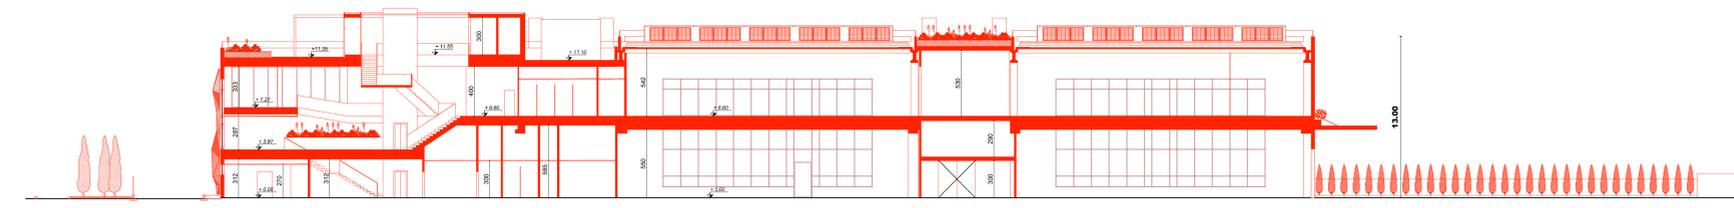

SEZIONE H - H

